



PROIECT
DE
HOTĂRÂRE

Nr. 15002/12.02.2021

HOTĂRÂRE

referitoare la modificarea și completarea H.C.L. nr. 103/28.07.2011 privind modificarea și înlocuirea Anexei la Hotărârea Consiliului Local Slobozia nr. 83/2001 prin care se stabilesc inventarele care alcătuiesc domeniul public al municipiului Slobozia, cu modificările și completările ulterioare

Consiliul Local al Municipiului Slobozia, județul Ialomița, întrunit în ședința ordinară din data de 25 februarie 2021,

Având în vedere:

- Referatul de aprobare al domnului Primar Soare Dragoș;
- Raportul de specialitate ale Biroului Evidență Patrimoniu, înregistrat la Primăria municipiului Slobozia sub nr. 13400/2021;
- Procesul-verbal al Comisiei de inventariere a bunurilor care alcătuiesc domeniul public și privat al Municipiului Slobozia, înregistrat sub nr. 13339/10.02.2021;
- Raportul de avizare al Comisiei de Urbanism și Amenajarea Teritoriului din cadrul Consiliului Local al Municipiului Slobozia;
- Prevederile H.C.L. Slobozia nr. 103/28.07.2011 privind modificarea și înlocuirea Anexei la Hotărârea Consiliului Local Slobozia nr. 83/2001 prin care se stabilesc inventarele care alcătuiesc domeniul public al Municipiului Slobozia, cu modificările și completările ulterioare, ale art. 41 alin. (5) din Legea nr. 7/1996 a cadastrului și a publicității imobiliare;

În temeiul prevederilor art. 129 alin. (2) lit. c), art. 139 alin. (3) lit. g) și art. 289 alin. (1-4) din Codul Administrativ,

HOTĂRĂȘTE:

Art. I – Se aprobă modificarea poziției nr. 787 din Anexa la Hotărârea Consiliului Local Slobozia nr. 103/28.07.2011 privind modificarea și înlocuirea Anexei la Hotărârea Consiliului Local Slobozia nr. 83/2001 prin care se stabilesc inventarele care alcătuiesc domeniul public al Municipiului Slobozia, cu modificările și completările ulterioare, conform Anexei care face parte integrantă din prezenta hotărâre.

Art. II – Se aprobă completarea Anexei la Hotărârea Consiliului Local Slobozia nr. 103/28.07.2011 privind modificarea și înlocuirea Anexei la Hotărârea Consiliului Local Slobozia nr. 83/2001 prin care se stabilesc inventarele care alcătuiesc domeniul public al Municipiului Slobozia, cu modificările și completările ulterioare, cu 1 (una) nouă poziție (1284) conform Anexei care face parte integrantă din prezenta hotărâre.

Art. III – Pentru bunurile inventariate în cuprinsul prezentei hotărâri, Biroul Evidență Patrimoniu va iniția în termen de 6 luni de la adoptare, procedurile de atestare a inventarului domeniului public în conformitate cu prevederile art 289 din Codul administrativ.

Art. IV – Celelalte prevederi ale H.C.L. Slobozia nr. 103/28.07.2011 privind modificarea și înlocuirea Anexei la Hotărârea Consiliului Local Slobozia nr. 83/2001 prin care se stabilesc inventarele care alcătuiesc domeniul public al Municipiului Slobozia, cu modificările și completările ulterioare, rămân neschimbate.

Art. V – Prezenta hotărâre va fi adusă la cunoștința cetățenilor prin afișare la sediul Primăriei Municipiului Slobozia și pe site-ul www.sloboziai.ro.

Art. VI – Prezenta hotărâre va fi comunicată, prin grija Secretarului Municipiului Slobozia, Serviciului Urbanism și Biroului Evidență Patrimoniu, în vederea ducerii la îndeplinire.



Anexa la HCL Slobozia nr./25.02.2021

Nr. Crt	Codul de clasificare	Denumirea bunului	Elemente de identificare	Anul dobândirii sau, după caz, al dării în folosință	Valoare de inventar [lei]	Situația juridică actuală
787	1.3.7.1	Strada Călugăreni	Delimitare: de la Strada Neajlov la Șoseaua București-Constanța DN2A Lungime carosabil = 880 m Lățime carosabil = 13,54 m Suprafață: 11.919 mp Îmbrăcăminte carosabil – pământ	1997	2.222.178,36	O.U.G. 57/2019 H.G. 1028/2011 H.C.L. nr. 103/2011 H.C.L. nr./2021
1284	-	Teren extindere cimitir	Amplasament: Tarlaua 786/2 Parcela 44, 45, 46, Lot 1 Vecinătăți: N - domeniul privat al Municipiului Slobozia S - proprietate privată E - domeniul public al Municipiului Slobozia V - DN 814 (DN 21) Suprafață = 8.252 mp	2019	419.143,90	O.U.G. 57/2019 HCL/2021 Contract Vânzare nr. 572/05.06.2019 Contract Vânzare nr. 450/29.05.2019 Act alipire nr. 1163/16.12.2019 Act dezmembrare prin lotizare nr. 259/13.05.2020 Nr. Cad. 39544 CF 39544

Nr. 14998/12.02.2021

REFERAT DE APROBARE

al proiectului de hotărâre referitor la modificarea și completarea H.C.L. nr. 103/28.07.2011 privind modificarea și înlocuirea Anexei la Hotărârea Consiliului Local Slobozia nr. 83/2001 prin care se stabilesc inventarele care alcătuiesc domeniul public al Municipiului Slobozia, cu modificările și completările ulterioare

Propunem spre analiză și aprobare prezentul proiect de hotărâre, având la bază Raportul de specialitate al Biroului Evidență Patrimoniu înregistrat la Primăria municipiului Slobozia cu nr. 13400/2021.

Prin Procesul-verbal nr. 13339/10.02.2021, comisia de inventariere propune modificarea unei poziții din Anexa la HCL nr. 103/2011 privind inventarul domeniului public al Municipiului Slobozia, precum și completarea acestei Anexa cu o nouă poziție.

1. Strada Călugăreni este situată la intrarea în municipiul Slobozia (benzinăria MOL) și face legătura dintre DN2A și proprietăți private din zona de vest, așa numita „Zona Filatură”.

În vederea modernizării acestei străzi (iluminat public, asfaltare, etc.) au fost efectuate măsurători cadastrale, necesare intabulării dreptului de proprietate la Oficiul de Cadastru și Publicitate Imobiliară Ialomița.

În urma acestor măsurători s-a constatat că acestea nu corespund celor înscrise la poziția 787 din Anexa la HCL nr. 103/2011 privind inventarele care alcătuiesc domeniul public al Municipiului Slobozia, cu modificările și completările ulterioare, fapt pentru care propunem modificarea datelor corespunzătoare din inventar, conform celor stabilite în teren de către cadastristul autorizat OCPI.

2. În data de 29.05.2019 și în data de 05.06.2019 U.A.T. Municipiul Slobozia a cumpărat 5.700 mp respectiv 4.000 mp de la două persoane fizice, terenurile fiind situate în tarlăua 786/2 parcelele 44, 45 și 46, în vederea extinderii cimitirului uman Bora.

În urma încheierii actelor de vânzare, U.A.T. Municipiul Slobozia a efectuat două operațiuni cadastrale, alipind în primă fază aceste terenuri, iar în cea de-a doua fază procedându-se la dezmembrarea acestora în 3 loturi.

Loturile de teren rezultate ultimei operațiuni cadastrale și notariale sunt:

- Lot 1 în suprafață de 8.252 mp și având nr. cad. 39544 înscris în CF 39544;
- Lot 2 în suprafață de 189 mp și având nr. cad. 39546 înscris în CF 39546;
- Lot 3 în suprafață de 1.259 mp având nr. cad. 39545 înscris în CF 39545.

Având în vedere faptul că extinderea Cimitirului uman Bora se va efectua exclusiv pe terenul care reprezintă Lotul nr. 1, propunem introducerea acestuia în inventarul domeniului public, completând Anexa la HCL Slobozia nr. 103/2011 cu o nouă poziție, în suprafață de 8.252 mp.

Față de cele menționate, vă rugăm să aprobați prezentul proiect de hotărâre.

Proiectul de hotărâre promovat are la bază următoarele prevederi legale:

- H.C.L. Slobozia nr. 103/28.07.2011 privind modificarea și înlocuirea Anexei la Hotărârea Consiliului Local Slobozia nr. 83/2001 prin care se stabilesc inventarele care alcătuiesc domeniul public al municipiului Slobozia, cu modificările și completările ulterioare.
- art. 129 alin. (2) lit. c), art. 139 alin. (3) lit. g) și art. 289 alin. (1)-(4) din Codul Administrativ.

PRIMAR,
Soare Dragoș





ROMÂNIA
JUDEȚUL IALOMIȚA
MUNICIPIUL SLOBOZIA

Slobozia, Strada Episcopiei nr.1, 920023, Județul Ialomița CUI 4365352
Tel: 0243-231401, Fax: 0243-212149 www.slobozia.ro e-mail:
office@municipiulslobozia.ro



DIRECȚIA ECONOMICĂ
BIROU EVIDENȚĂ PATRIMONIU

NR. 13400/10.02.2021
EX. 2/2

RAPORT DE SPECIALITATE

Subsemnatul, Plăiașu Eduard Emanuel, șef birou în cadrul Direcției Economice, Birou Evidență Patrimoniu vă comunic următoarele:

Prin Procesul-Verbal nr. 13339/10.02.2021 al comisiei de inventariere s-a propus introducerea în inventarul domeniului public al Municipiului Slobozia a unui lot de teren.

În data de 29.05.2019 și în data de 05.06.2019 U.A.T. Municipiul Slobozia a cumpărat 5.700 mp respectiv 4.000 mp de la domnul Oprescu Mihăiță și doamna Hertu Ștefania situate în tarlaua 786/2 parcelele 44, 45 și 46 în vederea extinderii cimitirului uman de la Bora.

În urma încheierii actelor de vânzare U.A.T. Municipiul Slobozia a purces la alipirea acestora și dezmembrarea în 3 loturi prin actele autentificate cu nr. 1163/16.12.2019 respectiv nr. 259/13.05.2020.

Loturile de teren rezultate ultimei operațiuni cadastrale și notariale sunt:

- Lot 1 în suprafață de 8.252 mp și având nr. cad. 39544 înscris în CF 39544;
- Lot 2 în suprafață de 189 mp și având nr. cad. 39546 înscris în CF 39546;
- Lot 3 în suprafață de 1.259 mp având nr. cad. 39545 înscris în CF 39545.

Lotul nr. 1 va fi folosit în vederea extinderii cimitirului uman din cartierul Bora, lotul 2 este un drum de exploatare, iar lotul 3 este amplasat în fosta groapă de gunoi.

De asemenea în urma efectuării măsurătorilor cadastrale asupra străzii Călugăreni, stradă înscrisă în domeniul public la poziția nr. 787 din Anexa la HCL nr. 103/2011 a reieșit o suprafață de 11.919 mp față de suprafața de 3.440 mp cât a fost înscrisă inițial. Din cauza acestui fapt se impune actualizarea poziției 787 conform schiței cadastrale în vederea intabulării străzii.

Față de cele prezentate mai sus propunem aprobarea în ședință publică a consiliului local o hotărâre prin care să se completeze Anexa la HCL 103/2011 privind domeniul public al Municipiului Slobozia, conform anexei la prezentul referat.

Director Economic,
Ec. Trifan Adrian

Șef Birou Evidență Patrimoniu,
Cons. Plăiașu Eduard Emanuel

Vizat Juridic,
Cons. Jur. Badea-Dumitru Alexandru

Amplasamentul este în concordanță cu planul de urbanism general.

Șef Serviciu Urbanism,
Ing. Ambruș Alexandru

Terenul propus spre introducere, nu a făcut obiectul unei cerei de retrocedare

Cadastru,
Ing. Ciobanu Laurențiu

Anexă

Nr. Crt.	Codul de clasificare	Denumirea bunului	Elemente de identificare	Anul dobândirii și/sau al dării în folosință	Valoare de inventar [mii lei]	Situație juridică actuală
1284	-	Teren extindere cimitir	Amplasament: Tarlaua 786/2 Parcela 44, 45, 46, Lot 1 Vecinătăți: N - domeniul privat al Municipiului Slobozia S - proprietate privată E - domeniul public al Municipiului Slobozia V - DN 814 (DN 21) Suprafață = 8.252 mp	2019	419.143,90	O.U.G. 57/2019 HCL/2021 Contract Vânzare nr. 572/05.06.2019 Contract Vânzare nr. 450/29.05.2019 Act alipire nr. 1163/16.12.2019 Act dezmembreare prin lotizare nr. 259/13.05.2020 Nr. Cad. 39544 CF 39544
787	1.3.7.1	Strada Călugăreni	Delimitare: de la Strada Neajlov la Șoseaua București-Constanța DN2A Lungime carosabil = 880 m Lățime carosabil = 13,54 m Suprafață: 11.919 mp Îmbrăcăminte carosabil – pământ	1997	2.222.178,36	O.U.G. 57/2019 H.G. 1028/2011 H.C.L. nr. 103/2011 H.C.L. nr./2021

Director Economic,
Ec. Trifan Adrian

Vizat Juridic,
Cons. Jur. Badea-Dumitru Alexandru

Amplasamentul este în concordanță cu planul de urbanism general.

Șef Serviciu Urbanism,
Ing. Ambrus Alexandru

Terenul propus spre introducere, nu a făcut obiectul unei cerei de retrocedare

Cadastru
Ing. Ciobanu Laurențiu

Șef Birou Evidență Patrimoniului,
Cons. Plăiașu Eduard Emanuel



ROMANIA
JUDEȚUL IALOMIȚA
MUNICIPIUL SLOBOZIA

Adresa: Slobozia, Strada Episcopiei nr. 1, 920023, Județul Ialomița, CUI 4365352
Telefon: 0243/231.401, Fax: 0243/212.149
Website: <http://www.slobozia.ro> Email: office@municipiulslobozia.ro



Nr. 13339/10.02.2021

PROCES VERBAL

În conformitate cu art. 289 alin. 2 din Ordonanța de Urgență a Guvernului nr. 57/2019 privind Codul Administrativ inventarierea bunurilor care alcătuiesc domeniul public al unității administrativ teritoriale se face prin comisie specializată formată din membri ai aparatului executiv al U.A.T.-ului, având în vedere și normele tehnice pentru întocmirea inventarului bunurilor care alcătuiesc domeniul public al municipiilor.

Conform prevederilor art. 289 alin. 3 comisia se constituie prin dispoziția autorității executive a unității administrativ teritoriale și conform art. 5 din normele tehnice aprobate în 14.05.2020.

Având în vedere art. 289, alin (2) din OUG 57/2019 privind Codul administrativ, comisia constituită conform art. 289 alin (3), în urma efectuării vizitelor pe teren, în municipiul Slobozia, în vederea identificării și clarificării inventarierii unor terenuri, au fost identificate suprafețe de teren care necesită modificări și se au în vedere următoarele suprafețe de teren cu datele de identificare:

Nr. Crt.	Codul de clasificare	Denumirea bunului	Elemente de identificare	Anul dobândirii și/sau al dării în folosință	Valoare de inventar [mii lei]	Situație juridică actuală
1284	-	Teren extindere cimitir	Amplasament: Tariaua 786/2 Parcela 44, 45, 46, Lot 1 Vecinătăți: N - domeniul privat al Municipiului Slobozia S - proprietate privată E - domeniul public al Municipiului Slobozia V - DN 814 (DN 21) Suprafață = 8.252 mp	2019	419.143,90	O.U.G. 57/2019 HCL/2021 Contract Vânzare nr. 572/05.06.2019 Contract Vânzare nr. 450/29.05.2019 Act alipire nr. 1163/16.12.2019 Act dezmembrare prin lotizare nr. 259/13.05.2020 Nr. Cad. 39544 CF 39544
787	1.3.7.1	Strada Călugăreni	Delimitare: de la Strada Neajlov la Șoseaua București-Constanța DN2A Lungime carosabil = 880 m Lățime carosabil = 13,54 m Suprafață: 11.919 mp Îmbrăcăminte carosabil – pământ	1997	2.222.178,36	O.U.G. 57/2019 H.G. 1028/2011 H.C.L. nr. 103/2011 H.C.L. nr. /2021

Bunurile evidențiate în cuprinsul proiectului de hotărâre nu fac obiectul unor cereri de reconstituire a dreptului de proprietate privată sau de restituire, depuse în temeiul actelor normative

cu caracter special privind fondul funciar, respectiv cele ce reglementează regimul juridic al imobilelor preluate abuziv de statul român în perioada 6 martie 1945 - 22 decembrie 1989, Legea nr. 10/2001 privind regimul juridic al unor imobile preluate în mod abuziv în perioada 6 martie 1945 - 22 decembrie 1989, Legea fondului funciar nr.18/1991, cu modificările și completările ulterioare, nu sunt grevate de sarcini și nu fac obiectul vreunui litigiu referitor la dreptul de proprietate.

Față de cele prezentate mai sus vă rugăm să efectuați demersuri pentru adoptarea unei hotărâri a consiliului local prin care să se actualizeze Anexa la HCL 103/2011 privind inventarul bunurilor care alcătuiesc domeniul public al Municipiului Slobozia.

Comisia constituită conform Dispoziției Primarului nr. 1249/13.11.2020

Soare Dragoș – Primar al Municipiului Slobozia – președinte;

Tudoran Valentin – Secretar General al Municipiului Slobozia – membru;

Trifan Adrian – Director Executiv Economic – membru;

Ambruș Alexandru – Șef Serviciu Urbanism – membru;


Plăiașu Emanuel-Eduard – Șef Birou Evidență Patrimoniului – membru;

Dinu Aurelia – Șef Serviciu Juridic – membru;

Nițu Camelia – Șef Birou Registrul Agricol – membru.

Handwritten signatures and initials of the commission members. There are several signatures in black ink, some with arrows pointing to specific names in the list above. The signatures are somewhat stylized and cursive.

Plan de situatie
scara 1:2000
str. Calugareni, mun. Sibotia

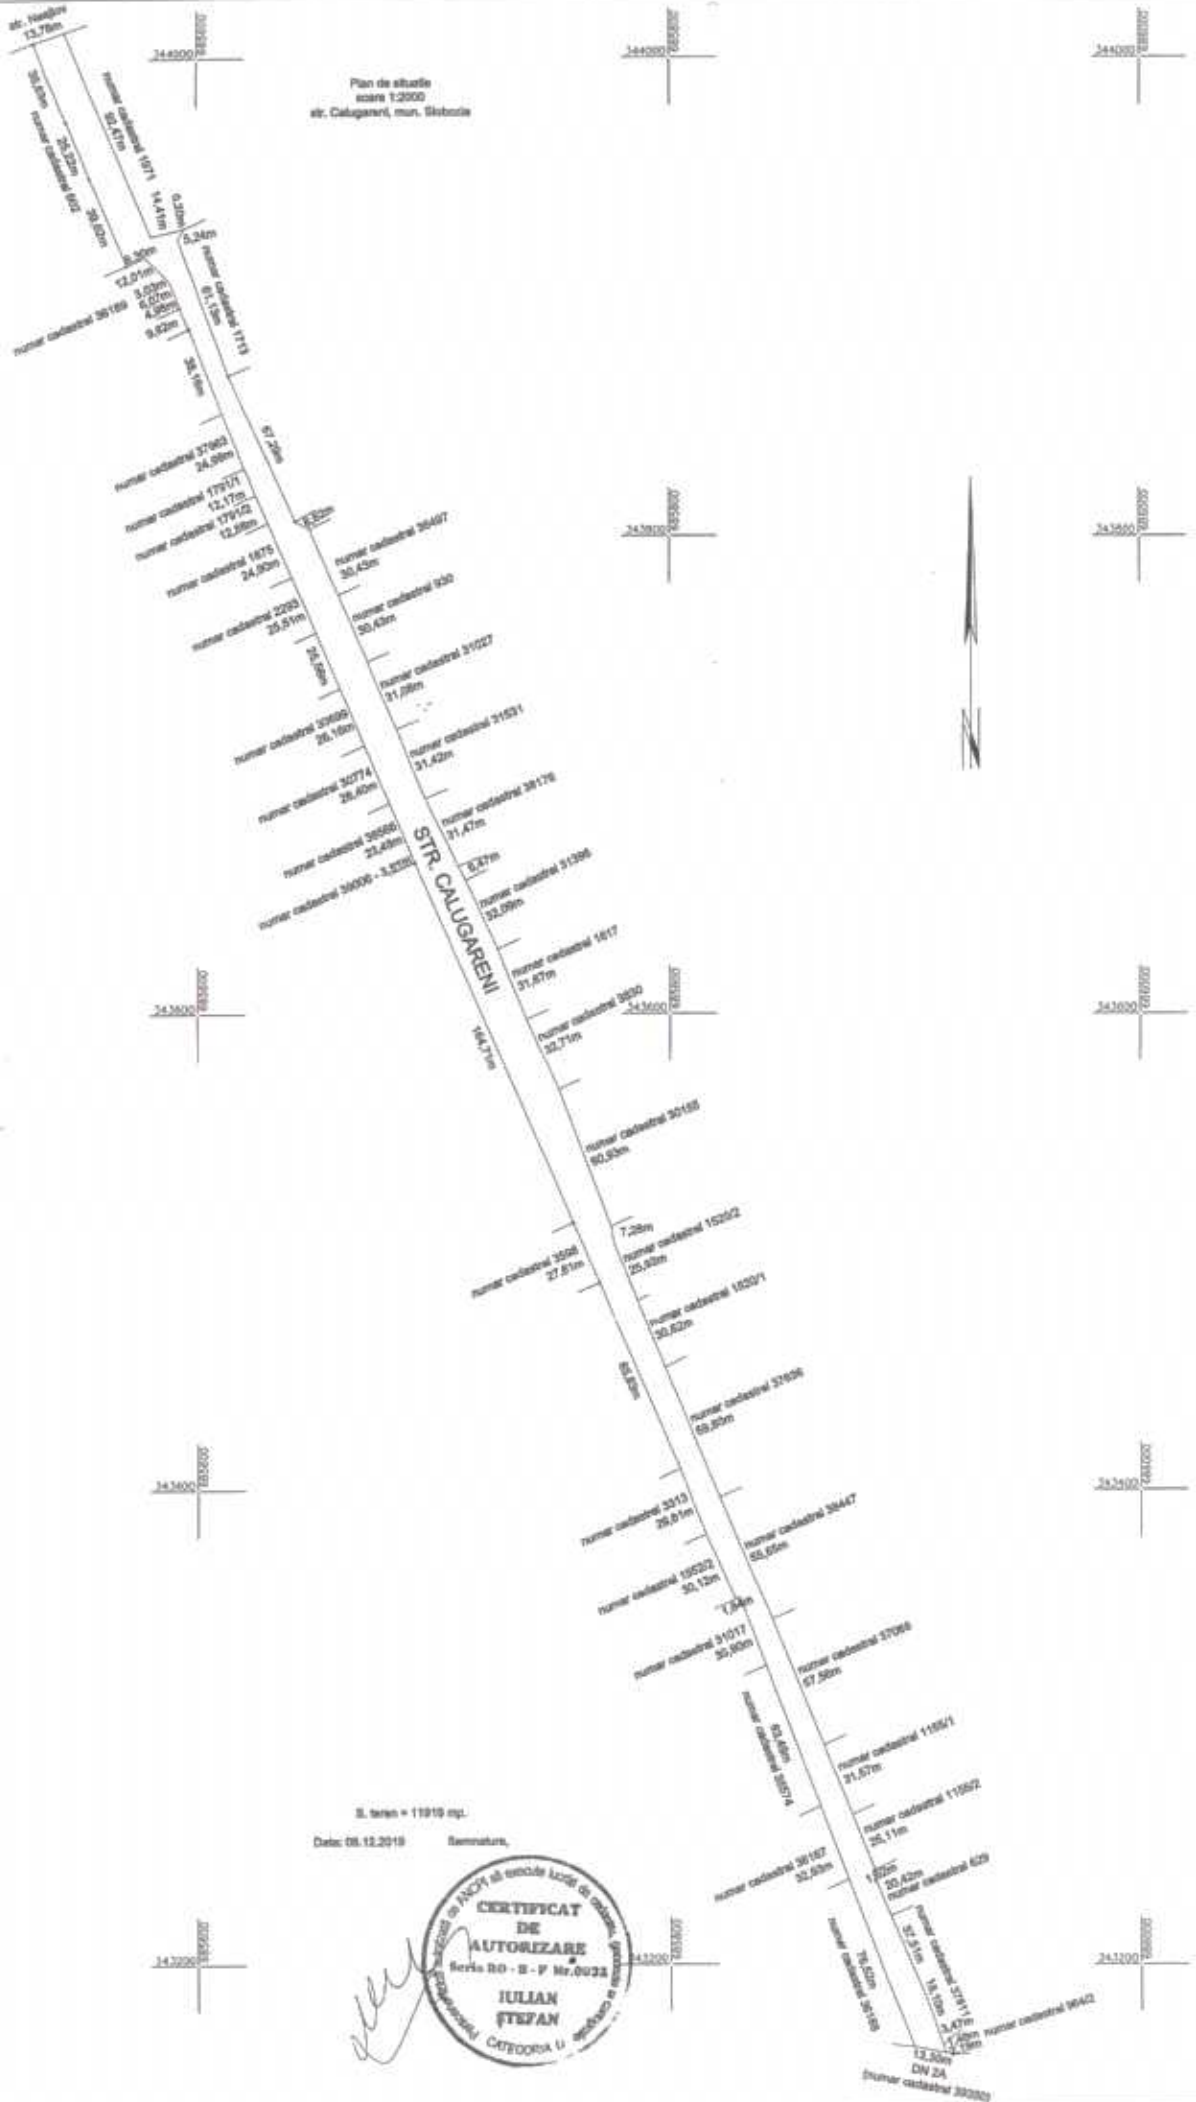

S. teren = 11919 sq.

Data: 08.12.2019 Semnatura:



1:2000
DN 24
(numar cadastral 38003)



Oficiul de Cadastru și Publicitate Imobiliară IALOMITA
Biroul de Cadastru și Publicitate Imobiliară Slobozia

EXTRAS DE CARTE FUNCİARĂ PENTRU INFORMARE

Carte Funciară Nr. 39544 Slobozia

Nr. cerere	39330
Ziua	15
Luna	05
Anul	2020

Cod verificare
100064573102



A. Partea I. Descrierea imobilului

TEREN Extravilan

Adresa: Jud. Ialomita

Nr. Crt	Nr. cadastral Nr. topografic	Suprafața* (mp)	Observații / Referințe
A1	39544	8.252	Teren neîmprejmuit; Lot 1 teren extravilan neîmprejmuit

B. Partea II. Proprietari și acte

Înscrieri privitoare la dreptul de proprietate și alte drepturi reale	Referințe	
39330 / 15/05/2020		
Act Notarial nr. 259, din 13/05/2020 emis de Stuparu Costin Marian;		
B1	Se înființează cartea funciară 39544 a imobilului cu numărul cadastral 39544/Slobozia, rezultat din dezmembrarea imobilului cu numărul cadastral 39396 înscris în cartea funciară 39396;	A1
Act Normativ nr. 17, din 07/03/2014 emis de Parlamentul României;		
B2	Imobil aflat sub incidența art.3 alin.(1) din Legea 17/2014, dobândit prin Lege <i>OBSERVAȚII: pozitie transcrisa din CF 39396/Slobozia, inscrisa prin incheierea nr. 174713 din 17/12/2019; pozitie transcrisa din CF 34916/Slobozia, inscrisa prin incheierea nr. 69091 din 18/08/2015;</i>	A1
Contract De Vânzare-Cumpărare nr. 472, din 05/06/2019 emis de Stuparu Costin Marian;		
B3	Intabulare, drept de PROPRIETATE publică, cumpărare, dobândit prin Convenție, cota actuală 1/1 1) UAT SLOBOZIA , CIF:4365352 <i>OBSERVAȚII: pozitie transcrisa din CF 39396/Slobozia, inscrisa prin incheierea nr. 174713 din 17/12/2019; pozitie transcrisa din CF 34916/Slobozia, inscrisa prin incheierea nr. 54374 din 06/06/2019;</i>	A1
Act Administrativ nr. 7583, din 17/10/2016 emis de OCPI IALOMITA LEGEA 17/20014;		
B4	Se notează din oficiu faptul că imobilul de la A1 se află sub incidența art. 3 alin. 1 din Legea nr. 17/2014 <i>OBSERVAȚII: pozitie transcrisa din CF 39396/Slobozia, inscrisa prin incheierea nr. 174713 din 17/12/2019; pozitie transcrisa din CF 38545/Slobozia, inscrisa prin incheierea nr. 44048 din 05/06/2018; pozitie transcrisa din CF 35230/Slobozia, inscrisa prin incheierea nr. 71399 din 18/10/2016;</i>	A1
Contract De Vânzare-Cumpărare nr. 450, din 29/05/2019 emis de Stuparu Costin Marian;		
B5	Intabulare, drept de PROPRIETATE publică, cumpărare, dobândit prin Convenție, cota actuală 1/1 1) UAT SLOBOZIA , CIF:4365352 <i>OBSERVAȚII: pozitie transcrisa din CF 39396/Slobozia, inscrisa prin incheierea nr. 174713 din 17/12/2019; pozitie transcrisa din CF 38545/Slobozia, inscrisa prin incheierea nr. 50873 din 29/05/2019;</i>	A1


C. Partea III. SARCINI .

Înscrieri privind dezmembrările dreptului de proprietate, drepturi reale de garanție și sarcini	Referințe
NU SUNT	

Anexa Nr. 1 La Partea I**Teren**

Nr cadastral	Suprafața (mp)*	Observații / Referințe
39544	8.252	Lot 1 teren extravilan neimprejmit

* Suprafața este determinată în planul de proiecție Stereo 70.

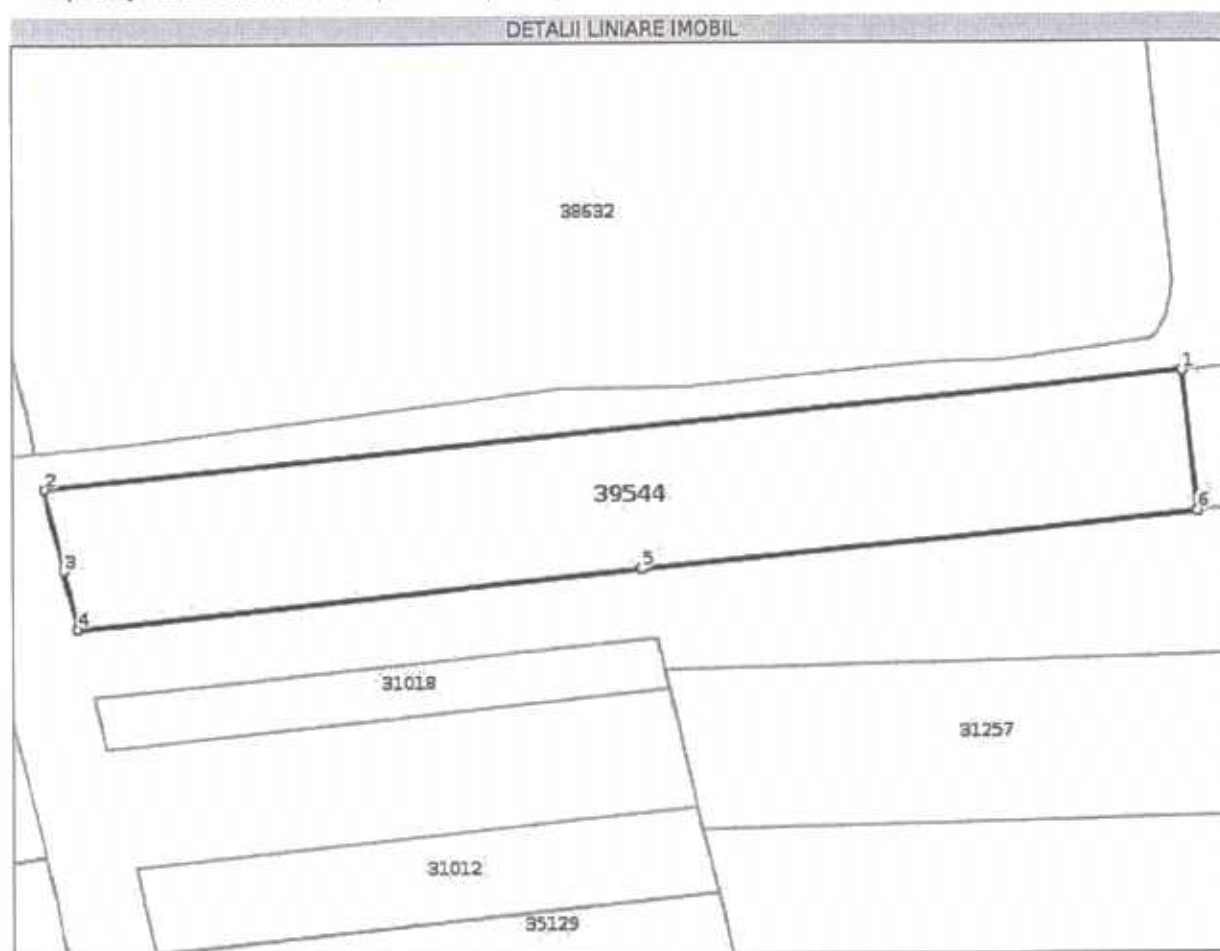**Date referitoare la teren**

Nr Crt	Categorie folosință	Intra vilan	Suprafața (mp)	Tarla	Parcelă	Nr. topo	Observații / Referințe
1	arabil	NU	8.252	786/2	44, 45 și 46	-	Lot 1 teren extravilan neimprejmit

Lungime Segmente

1) Valorile lungimilor segmentelor sunt obținute din proiecție în plan.

Punct început	Punct sfârșit	Lungime segment m (m)
1	2	263.486
2	3	18.668
3	4	13.214
4	5	129.925
5	6	129.442
6	1	31.567

**** Lungimile segmentelor sunt determinate în planul de proiecție Stereo 70 și sunt rotunjite la 1 milimetru.**
***** Distanța dintre puncte este formată din segmente cumulate ce sunt mai mici decât valoarea 1 milimetru.**

Certific că prezentul extras corespunde cu pozițiile în vigoare din cartea funciară originală, păstrată de acest birou.

Prezentul extras de carte funciară este valabil la autentificarea de către notarul public a actelor juridice prin care se sting drepturile reale precum și pentru dezbateră succesiunilor, iar informațiile prezentate sunt susceptibile de orice modificare, în condițiile legii.

S-a achitat tariful de 180 RON, -Ordin de plata cont colaborator nr.982/13-05-2020 în suma de 180, pentru serviciul de publicitate imobiliară cu codul nr. 222.

Data soluționării,
19-05-2020

Data eliberării,
//___

Asistent Registrator,
MARIAN IONUT AXINTE

(parafa și semnătura)

Referent,

(parafa și semnătura)



Comisia de Urbanism și Amenajarea Teritoriului

RAPORT DE AVIZARE

la proiectul de hotărâre referitor la modificarea și completarea H.C.L. nr. 103/28.07.2011 privind modificarea și înlocuirea Anexei la Hotărârea Consiliului Local Slobozia nr. 83/2001 prin care se stabilesc inventarele care alcătuiesc domeniul public al municipiului Slobozia, cu modificările și completările ulterioare

Comisia de Urbanism și Amenajarea Teritoriului, întrunită în ședință în data de februarie 2021 a luat în discuție următoarele materiale:

- Referatul de aprobare al domnului Primar Soare Dragoș;
- Raportul de specialitate ale Biroului Evidență Patrimoniu, înregistrat la Primăria municipiului Slobozia sub nr. 13400/2021;
- Procesul-verbal al Comisiei de inventariere a bunurilor care alcătuiesc domeniul public și privat al Municipiului Slobozia, înregistrat sub nr. 13339/10.02.2021;
- Proiectul de hotărâre promovat de către dl. Primar.

Comisia a constatat următoarele:

- Proiectul de hotărâre are la bază prevederile H.C.L. Slobozia nr. 103/28.07.2011 privind modificarea și înlocuirea Anexei la Hotărârea Consiliului Local Slobozia nr. 83/2001 prin care se stabilesc inventarele care alcătuiesc domeniul public al Municipiului Slobozia, cu modificările și completările ulterioare, art. 41 alin. (5) din Legea nr. 7/1996 a cadastrului și a publicității imobiliare, ale art. 129 alin. (2) lit. c), art. 139 alin. (3) lit. g) și art. 289 alin (1-4) din Codul Administrativ.

Având în vedere cele specificate mai sus, Comisia de Urbanism și Amenajarea Teritoriului, analizând materialele prezentate,

AVIZEAZĂ FAVORABIL/NEFAVORABIL/CU AMENDAMENT

.....
.....
.....
.....
.....
.....

PREȘEDINTE,
Potor Dănuș-Alexandru

SECRETAR,
Gradea Rudolf