



HOTĂRÂRE

referitoare la modificarea și completarea H.C.L. nr. 103/28.07.2011 privind modificarea și înlocuirea Anexei la Hotărârea Consiliului Local Slobozia nr. 83/2001 prin care se stabilesc inventarele care alcătuiesc domeniul public al municipiului Slobozia, cu modificările și completările ulterioare

Consiliul Local al Municipiului Slobozia, județul Ialomița, întrunit în ședința ordinară din data de 28 octombrie 2021,

Având în vedere:

- Referatul de aprobare al domnului Primar Soare Dragoș;
- Raportul de specialitate al Biroului Patrimoniu, Cadastru și Fond Funciar, înregistrat la Primăria municipiului Slobozia cu nr. 96871/2021;
- Procesul-verbal al Comisiei de inventariere a bunurilor care alcătuiesc domeniul public și privat al Municipiului Slobozia, înregistrat sub nr. 95032/14.10.2021;
- Raportul de avizare al Comisiei de Urbanism și Amenajarea Teritoriului din cadrul Consiliului Local al Municipiului Slobozia;
- Prevederile H.C.L. Slobozia nr. 103/28.07.2011 privind modificarea și înlocuirea Anexei la Hotărârea Consiliului Local Slobozia nr. 83/2001 prin care se stabilesc inventarele care alcătuiesc domeniul public al Municipiului Slobozia, cu modificările și completările ulterioare, ale H.C.L. Slobozia nr. 104/2011 prin care s-a aprobat inventarul domeniului privat al Municipiului Slobozia, ale art. 41 alin. (5) din Legea nr. 7/1996 a cadastrului și a publicității imobiliare;

În temeiul prevederilor art. 129 alin. (2) lit. c), art. 139 alin. (3) lit. g) și art. 289 alin. (1-4), art. 296 alin. (2) din Codul Administrativ,

HOTĂRĂȘTE:

Art. I – Se aprobă modificarea poziției nr. 23 din Anexa la Hotărârea Consiliului Local Slobozia nr. 103/28.07.2011 privind modificarea și înlocuirea Anexei la Hotărârea Consiliului Local Slobozia nr. 83/2001 prin care se stabilesc inventarele care alcătuiesc domeniul public al Municipiului Slobozia, cu modificările, conform Anexei care face parte integrantă din prezenta hotărâre

Art. II – Se aprobă completarea Anexei la Hotărârea Consiliului Local Slobozia nr. 103/28.07.2011 privind modificarea și înlocuirea Anexei la Hotărârea Consiliului Local Slobozia nr. 83/2001 prin care se stabilesc inventarele care alcătuiesc domeniul public al Municipiului Slobozia, cu modificările și completările ulterioare, cu 3 (trei) noi poziții (1289, 1290 și 1291), conform Anexei care face parte integrantă din prezenta hotărâre.

Art. III – Pentru bunurile inventariate în cuprinsul prezentei hotărâri, Biroul Evidență Patrimoniu va iniția în termen de 6 luni de la adoptare, procedurile de atestare a inventarului domeniului public în conformitate cu prevederile art 289 din Codul administrativ.

Art. IV – Celelalte prevederi ale H.C.L. Slobozia nr. 103/28.07.2011 privind modificarea și înlocuirea Anexei la Hotărârea Consiliului Local Slobozia nr. 83/2001 prin care se stabilesc inventarele care alcătuiesc domeniul public al Municipiului Slobozia, cu modificările și completările ulterioare, rămân neschimbate.

Art. V – Prezenta hotărâre va fi adusă la cunoștința cetățenilor prin afișare la sediul Primăriei Municipiului Slobozia și pe site-ul www.municipiulslobozia.ro.

Art. V – Prezenta hotărâre va fi comunicată, prin grija Secretarului Municipiului Slobozia, Direcției Urbanism și Serviciii Utilități Publice și Biroului Patrimoniu, Cadastru și Fond Funciar, în vederea ducerii la îndeplinire.

Anexa la HCL Slobozia nr./28.10.2021

Nr. Crt	Codul de clasificare	Denumirea bunului	Elemente de identificare	Anul dobândirii sau, după caz, al dării în folosință	Valoare de inventar [lei]	Situația juridică actuală
1289	1.3.7.3.	Parcare	Amplasament: str. Decebal, Policlinică Spital Județean Vecinătăți: N - Spitalul Județean Ialomița având număr cadastral 33544 S - strada Decebal E - domeniul public al municipiului Slobozia V - Strada Lacului având numărul cadastral 39187 Suprafață = 701 mp	1990	406.013,24	O.U.G. 57/2019 H.C.L. nr. 103/2011 H.C.L. nr./2021
1290	1.6.6.	Drum acces incintă cimitir Bora	Amplasament: incintă cimitir Bora Vecinătăți: N - cimitir Bora având numărul cadastral 38632 S - cimitir Bora având numărul cadastral 38632 și teren proprietate privată având numărul cadastral 31989 E - cimitir Bora având numărul cadastral 38632 V - șos. Ciulniței având numărul cadastral 39177 Suprafață = 350 mp	1990	18.037,32	O.U.G. 57/2019 H.C.L. nr. 103/2011 H.C.L. nr./2021
1291	1.6.2.	Teren zonă agrement Peri	Amplasament: Strada Poligonului Vecinătăți: N - domeniul public al Județului Ialomița S - SC Romsilva SRL E - strada Poligonului V - domeniul privat al municipiului Slobozia Suprafață = 6.449 mp	1990	70.860,96	O.U.G. 57/2019 H.C.L. nr. 103/2011 H.C.L. nr./2021
23	1.6.2.	Zona de agrement Peri	Amplasament: Strada Poligonului Vecinătăți: N - proprietate particulară S - domeniul public al Județului Ialomița E - Strada Poligonului V - Domeniu privat al municipiului Slobozia Suprafață teren aferent = 71.923 mp	1990	1029.260,96	O.U.G. 57/2019 HG 1028/2011 H.C.L. nr. 103/2011 H.C.L. nr. 274/18.12.2019 H.C.L. nr./2021



REFERAT DE APROBARE

al proiectului de hotărâre referitor la modificarea și completarea H.C.L. nr. 103/28.07.2011 privind modificarea și înlocuirea Anexei la Hotărârea Consiliului Local Slobozia nr. 83/2001 prin care se stabilesc inventarele care alcătuiesc domeniul public al Municipiului Slobozia, cu modificările și completările ulterioare

Propunem spre analiză și aprobare prezentul proiect de hotărâre, având la bază Raportul de specialitate al Biroului Birou Patrimoniu, Cadastru și Fond Funciar, înregistrat la Primăria municipiului Slobozia cu nr. 96871/2021.

Comisia de inventariere a bunurilor care alcătuiesc domeniul public și privat al Municipiului Slobozia, prin Procesul-verbal nr. 95032/14.10.2021, propune modificarea unei poziții și completarea Anexei la HCL nr. 103/2011 privind inventarul domeniului public cu trei noi poziții. Astfel se propune următoarele:

1) Inventarierea unui lot situat în mun. Slobozia, incinta cimitirului Bora în suprafață de 350 mp. Acest teren este un drum de acces în cimitir din DN 21 și este folosit ca și acces a două loturi aflate în concesiune, totodată pentru clarificarea situației cadastrale din zona respectivă propunem inventarierea terenului sus menționat, executarea cărții funciare și alipirea acestuia de cartea funciară a cimitirului uman din cartierul Bora;

2) Introducerea în domeniul public al municipiului Slobozia a unui teren în suprafață de 701 mp cu destinația de parcare, teren situat în mun. Slobozia, str. Decebal, parcare ce deservește Spitalul Județean Slobozia. Prin adresa nr. R12585/04.10.2021, Spitalul Județean ne solicită transmiterea unui drept de folosință gratuită asupra parcării pe o perioadă de minim 2 ani datorită lucrărilor de modernizare ce afectează policlinica, precum și instalarea unor containere mobile în curtea spitalului pentru activitatea administrativă și medicală generală.

3) Modificarea poziției nr. 23, Zonă agrement Peri, în sensul modificării suprafeței acesteia de la 78.372 mp la 71.923, iar diferența de 6.449 mp să fie introdusă într-o poziție nouă care ulterior va fi transmisă Consiliului Județean Ialomița pentru întregirea suprafeței de teren necesară dezvoltării proiectului bază sportivă în zona de agrement Peri.

Descrierea terenurilor de mai sus și a elementelor de identificare ale acestora este prezentă în anexa proiectului de hotărâre.

Față de cele menționate, vă rugăm să aprobați prezentul proiect de hotărâre.

Proiectul de hotărâre promovat are la bază următoarele prevederi legale:

- H.C.L. Slobozia nr. 103/28.07.2011 privind modificarea și înlocuirea Anexei la Hotărârea Consiliului Local Slobozia nr. 83/2001 prin care se stabilesc inventarele care alcătuiesc domeniul public al municipiului Slobozia, cu modificările și completările ulterioare.
- art. 129 alin. (2) lit. c), art. 139 alin. (3) lit. g) și art. 289 alin. (1)-(4), 296 alin. (2) din Codul Administrativ.

PRIMAR,
Soare Dragoș





PROCES VERBAL

În conformitate cu art. 289 alin. 2 din Ordonanța de Urgență a Guvernului nr. 57/2019 privind Codul Administrativ inventarierea bunurilor care alcătuiesc domeniul public al unității administrativ teritoriale se face prin comisie specializată formată din membri ai aparatului executiv al U.A.T.-ului, având în vedere și normele tehnice pentru întocmirea inventarului bunurilor care alcătuiesc domeniul public al municipiilor.

Conform prevederilor art. 289 alin. 3 comisia se constituie prin dispoziția autorității executive a unității administrativ teritoriale și conform art. 5 din normele tehnice aprobate în 14.05.2020.

Având în vedere art. 289, alin (2) din OUG 57/2019 privind Codul administrativ, comisia constituită conform art. 289 alin (3), în urma efectuării vizitelor pe teren, în municipiul Slobozia, în vederea identificării și clarificării inventarierii unor imobile, au fost constatate modificări și se au în vedere următoarele imobile cu datele de identificare:

Nr. Crt.	Denumirea bunului	Elemente de identificare	Anul dobândirii și/sau al dării în folosință	Valoare de inventar [mii lei]	Situație juridică actuală
1.	Parcare	Amplasament: str. Decebal, Policlinică Spital Județean Vecinătăți: N - Spitalul Județean Ialomița având număr cadastral 33544 S - strada Decebal E - domeniul public al municipiului Slobozia V - Strada Lacului având numărul cadastral 39187 Suprafață = 701 mp	1990	406.013,24	O.U.G. 57/2019 H.C.L. nr. 103/2011 H.C.L. nr. /2021
2.	Drum acces incintă cimitir Bora	Amplasament: incintă cimitir Bora Vecinătăți: N - cimitir Bora având numărul cadastral 38632 S - cimitir Bora având numărul cadastral 38632 și teren proprietate privată având numărul cadastral 31989 E - cimitir Bora având numărul cadastral 38632 V - șos. Ciulniței având numărul cadastral 39177 Suprafață = 350 mp	1990	18.037,32	O.U.G. 57/2019 H.C.L. nr. 103/2011 H.C.L. nr. /2021
3.	Teren zonă agrement Peri	Amplasament: Strada Poligonului Vecinătăți: N - domeniul public al Județului Ialomița	1990	70.860,96	O.U.G. 57/2019 H.C.L. nr. 103/2011 H.C.L. nr. /2021

		S - SC Romsilva SRL E - strada Poligonului V - domeniul privat al municipiului Slobozia Suprafață = 6.449 mp			
4.	Zona de agrement Peri	Amplasament: Strada Poligonului Vecinătăți: N – proprietate particulară S – domeniul public al Județului Ialomița E – Strada Poligonului V – Domeniu privat al municipiului Slobozia Suprafață teren aferent = 71.923 mp	1990	1029.260,96	O.U.G. 57/2019 HG 1028/2011 H.C.L. nr. 103/2011 H.C.L. nr. 274/18.12.2019 H.C.L. nr./2021

Bunurile evidențiate în cuprinsul proiectului de hotărâre nu fac obiectul unor cereri de reconstituire a dreptului de proprietate privată sau de restituire, depuse în temeiul actelor normative cu caracter special privind fondul funciar, respectiv cele ce reglementează regimul juridic al imobilelor preluate abuziv de statul român în perioada 6 martie 1945 - 22 decembrie 1989, Legea nr. 10/2001 privind regimul juridic al unor imobile preluate în mod abuziv în perioada 6 martie 1945 - 22 decembrie 1989, Legea fondului funciar nr.18/1991, cu modificările și completările ulterioare, nu sunt grevate de sarcini și nu fac obiectul vreunui litigiu referitor la dreptul de proprietate.

Față de cele prezentate mai sus vă rugăm să efectuați demersuri pentru adoptarea unei hotărâri a consiliului local prin care să se actualizeze Anexa la HCL 103/2011 privind inventarul bunurilor care alcătuiesc domeniul public al Municipiului Slobozia.

Comisia constituită conform Dispoziției Primarului nr. 1249/13.11.2020

Soare Dragoș – Primar al Municipiului Slobozia – președinte;

Tudoran Valentin – Secretar General al Municipiului Slobozia – membru;

Balan-Taclit Daniela – Șef serviciu Execuție Bugetară – membru;

Dinu Aurelia - Serviciu Juridic - membru;

Radu Cristian – Șef Birou Urbanism – membru;

Plăiașu Emanuel-Eduard – Șef Birou Patrimoniu, Cadastru și Fond Funciar – membru;

Soare Anton – Registrul Agricol – membru.



**Direcția Urbanism Și Servicii Utilități Publice
Birou Patrimoniu, Cadastru și Fond Funciar**

**NR. 96871/21.10.2021
EX. 1/2**

RAPORT DE SPECIALITATE

Subsemnatul Plăiașu Eduard Emanuel, șef birou în cadrul Direcția Urbanism Și Servicii Utilități Publice, Birou Patrimoniu, Cadastru și Fond Funciar vă comunic următoarele:

Prin Procesul-Verbal nr. 95032/14.10.2021 al comisiei de inventariere s-a propus introducerea în inventarul domeniului public al Municipiului Slobozia a două loturi de teren și modificarea poziției nr. 23 din Anexa la H.C.L. 103/2011.

1) Propunem inventarierea unui lot situat în mun. Slobozia, incinta cimitirului Bora în suprafață de 350 mp, acest teren este un drum de acces în cimitir din DN 21 și este folosit ca și acces a două loturi aflate în concesiune, totodată pentru clarificarea situației cadastrale din zona respectivă propunem inventarierea terenului sus menționat, executarea cărții funciare și alipirea acestuia de cartea funciară a cimitirului uman din cartierul Bora

2) Propunem introducerea în domeniul public al municipiului Slobozia a unui teren în suprafață de 701 mp cu destinația de parcare, teren situat în mun. Slobozia, str. Decebal, parcare ce deservește Spitalul Județean Slobozia prin adresa nr. R12585/04.10.2021, Spitalul Județean ne solicită transmiterea unui drept de folosință gratuită asupra parcării pe o perioadă de minim 2 ani datorită lucrărilor de modernizare ce afectează policlinica cu plată, precum și instalarea unor containere mobile în curtea spitalului pentru activitatea administrativă și medicală generală.

3) Propunem modificarea poziției nr. 23, Zonă agrement Peri, în sensul modificării suprafeței acesteia de la 78.372 mp la 71.923, iar diferența de 6.449 mp să fie introdusă într-o poziție nouă care ulterior va fi transmisă Consiliului Județean Ialomița pentru întregirea suprafeței de teren necesară dezvoltării proiectului bază sportivă în zona de agrement Peri.

Descrierea terenurilor de mai sus și a elementelor de identificare ale acestora este prezentă în anexa prezentului referat.

Față de cele prezentate mai sus propunem aprobarea în ședință publică a consiliului local o hotărâre prin care să se completeze Anexa la HCL 103/2011 privind domeniul public al Municipiului Slobozia, conform anexei la prezentul referat.

Șef Birou Patrimnioiu,

Cons. Plărașu Emanuel Eduard

Vizat Juridic,

Cons. Jur. Badea-Dumitru Alexandru

Amplamentul este în concordanță cu planul de urbanism general.

Șef Birou Urbanism,

Cons. Radu Cristian Florin

Terenul propus spre introducere, nu a făcut obiectul unei cerei de retrocedare

Cadastru,

Ing. Ciobanu Laurențiu

Anexă

Nr. Crt.	Codul de clasificare	Denumirea bunului	Elemente de identificare	Anul dobândirii și/sau al dării în folosință	Valoare de inventar [mii lei]	Situație juridică actuală
1289	1.3.7.3.	Parcare	Amplasament: str. Decebal, Policlinică Spital Județean Vecinătăți: N - Spitalul Județean Ialomița având număr cadastral 33544 S - strada Decebal E - domeniul public al municipiului Slobozia V - Strada Lacului având numărul cadastral 39187 Suprafață = 701 mp	1990	406.013,24	O.U.G. 57/2019 H.C.L. nr. 103/2011 H.C.L. nr./2021
1290	1.6.6.	Drum acces incintă cimitir Bora	Amplasament: incintă cimitir Bora Vecinătăți: N - cimitir Bora având numărul cadastral 38632 S - cimitir Bora având numărul cadastral 38632 și teren proprietate privată având numărul cadastral 31989 E - cimitir Bora având numărul cadastral 38632 V - șos. Ciulnizei având numărul cadastral 39177 Suprafață = 350 mp	1990	18.037,32	O.U.G. 57/2019 H.C.L. nr. 103/2011 H.C.L. nr./2021
1291	1.6.2.	Teren zonă agrement Peri	Amplasament: Strada Poligonului Vecinătăți: N - domeniul public al Județului Ialomița S - SC Romsilva SRL E - strada Poligonului V - domeniul privat al municipiului Slobozia Suprafață = 6.449 mp	1990	70.860,96	O.U.G. 57/2019 H.C.L. nr. 103/2011 H.C.L. nr./2021
23	1.6.2.	Zona de agrement Peri	Amplasament: Strada Poligonului Vecinătăți: N - proprietate particulară S - domeniul public al Județului Ialomița E - Strada Poligonului V - Domeniu privat al municipiului Slobozia Suprafață teren aferent = 71.923 mp	1990	1029.260,96	O.U.G. 57/2019 HG 1028/2011 H.C.L. nr. 103/2011 H.C.L. nr. 274/18.12.2019 H.C.L. nr./2021

Șef Birou Patrimoniul,
Cons. Plăiașu Emanuel Eduard

Vizat Juridic,
Cons. Jur. Badea-Dumitru Alexandru

Amplasamentul este în concordanță cu planul de urbanism general.

Șef Birou Urbanism,
Cons. Radu Cristian Florin


Terenul propus spre introducere, nu a făcut obiectul unei cerei de retrocedare

Cadastru,
Ing. Ciobanu Laurențiu

PLAN DE AMPLASAMENT SI DELIMITARE A IMOBILULUI

Scara 1:500

Nr. cadastral	Suprafata masurata a imobilului (mp)	Adresa imobilului
	701	Slobozia, Intravilan, jud. Ialomita.
Nr. Carte Funciara	Unitatea Administrativ Teritoriala (UAT)	
	Slobozia	

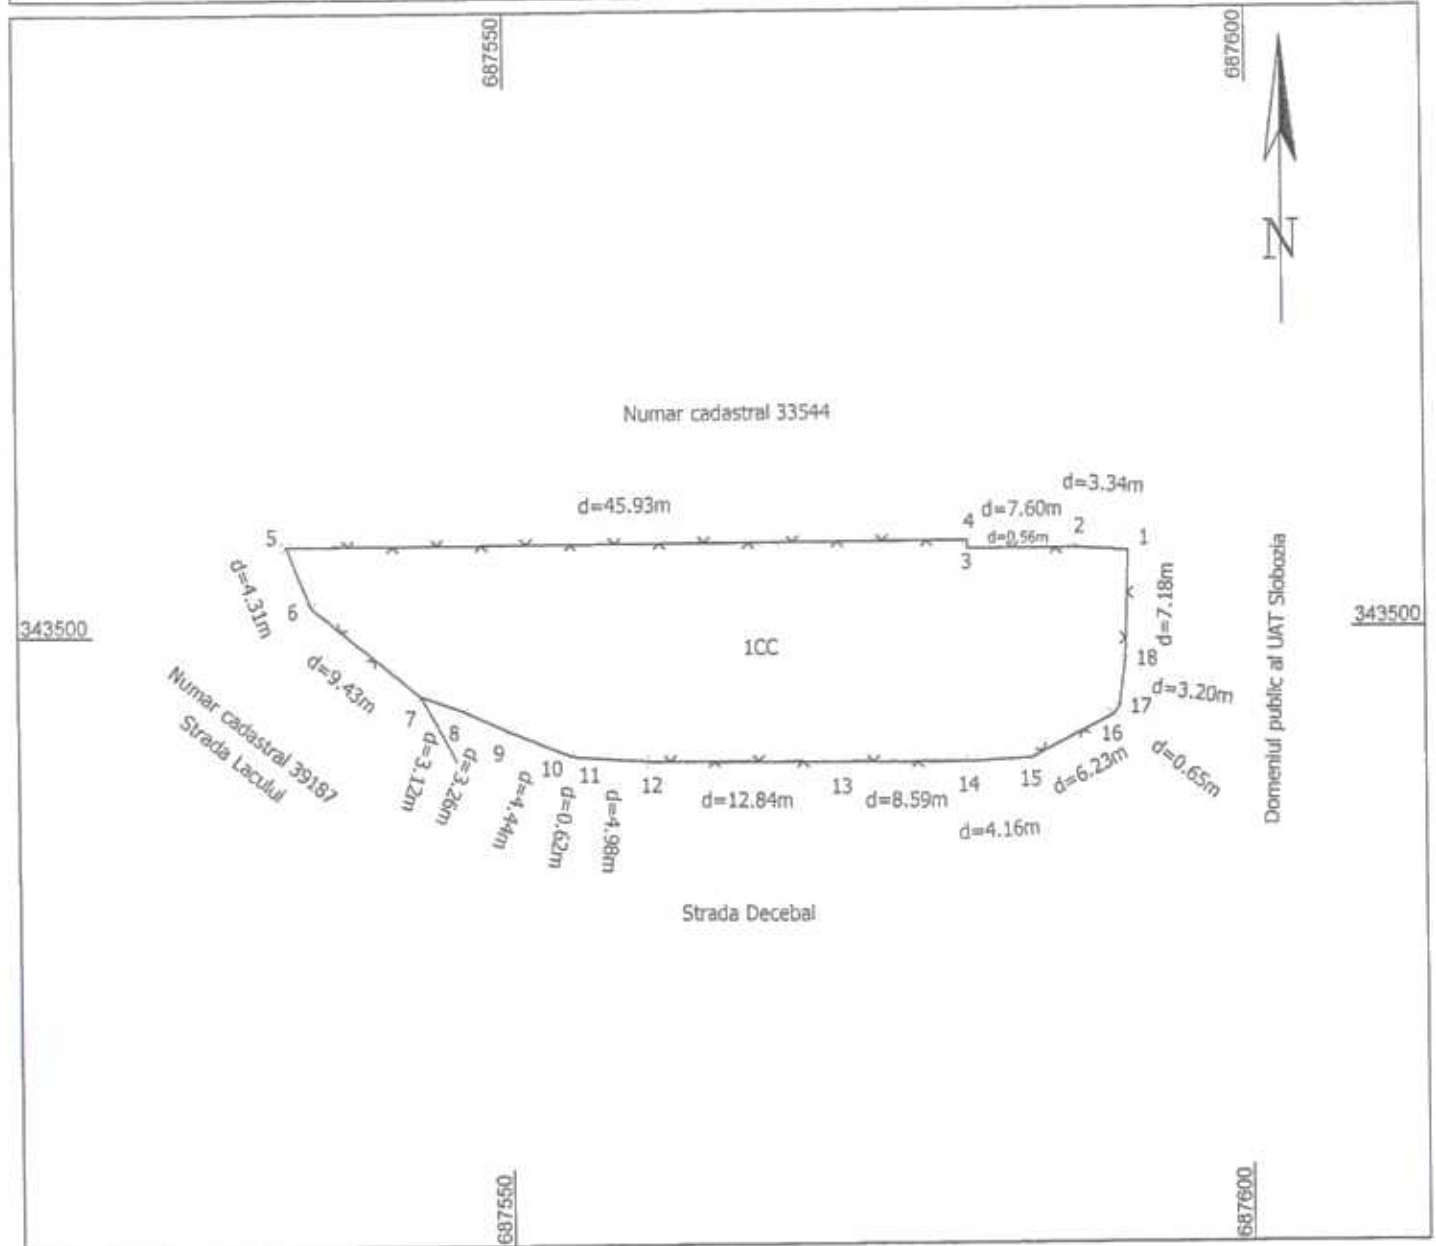

A. Date referitoare la teren

Nr. parcela	Categoria de folosinta	Suprafata (mp)	Mentiiuni
1	CC	701	Teren intravilan, imprejmuit cu gard de plasa.
Total		701	


Suprafata totala masurata = 701 mp

<p>Executant:</p> <p>SC TOPSOFT CAD SRL</p> <p>CERTIFICAT</p> <p>Confirmarea masuratorilor la teren</p> <p>corectitudinea fișei documentare cadastrale și</p> <p>corespondența acesteia cu realitatea în teren.</p> <p>DINU ALEXANDRU PETRU</p> <p>Stampila BCPI</p> <p>Data: 20.10.2021</p>	<p>Inspector</p> <p>Confirm introducerea imobilului in baza de date integrata si atribuirea numarului cadastral.</p> <p>Semnatura si parafa</p> <p>Data:</p> <p>Stampila BCPI</p>
--	---

PLAN DE AMPLASAMENT SI DELIMITARE A IMOBILULUI

Scara 1:1000

Nr. Cadastral	Suprafata masurata a imobilului (mp)	Adresa Imobilului
	6.449	Slobozia, intravilan
Cartea funciara nr.	Unitatea Administrativ-teritoriala (UAT)	
	Slobozia	

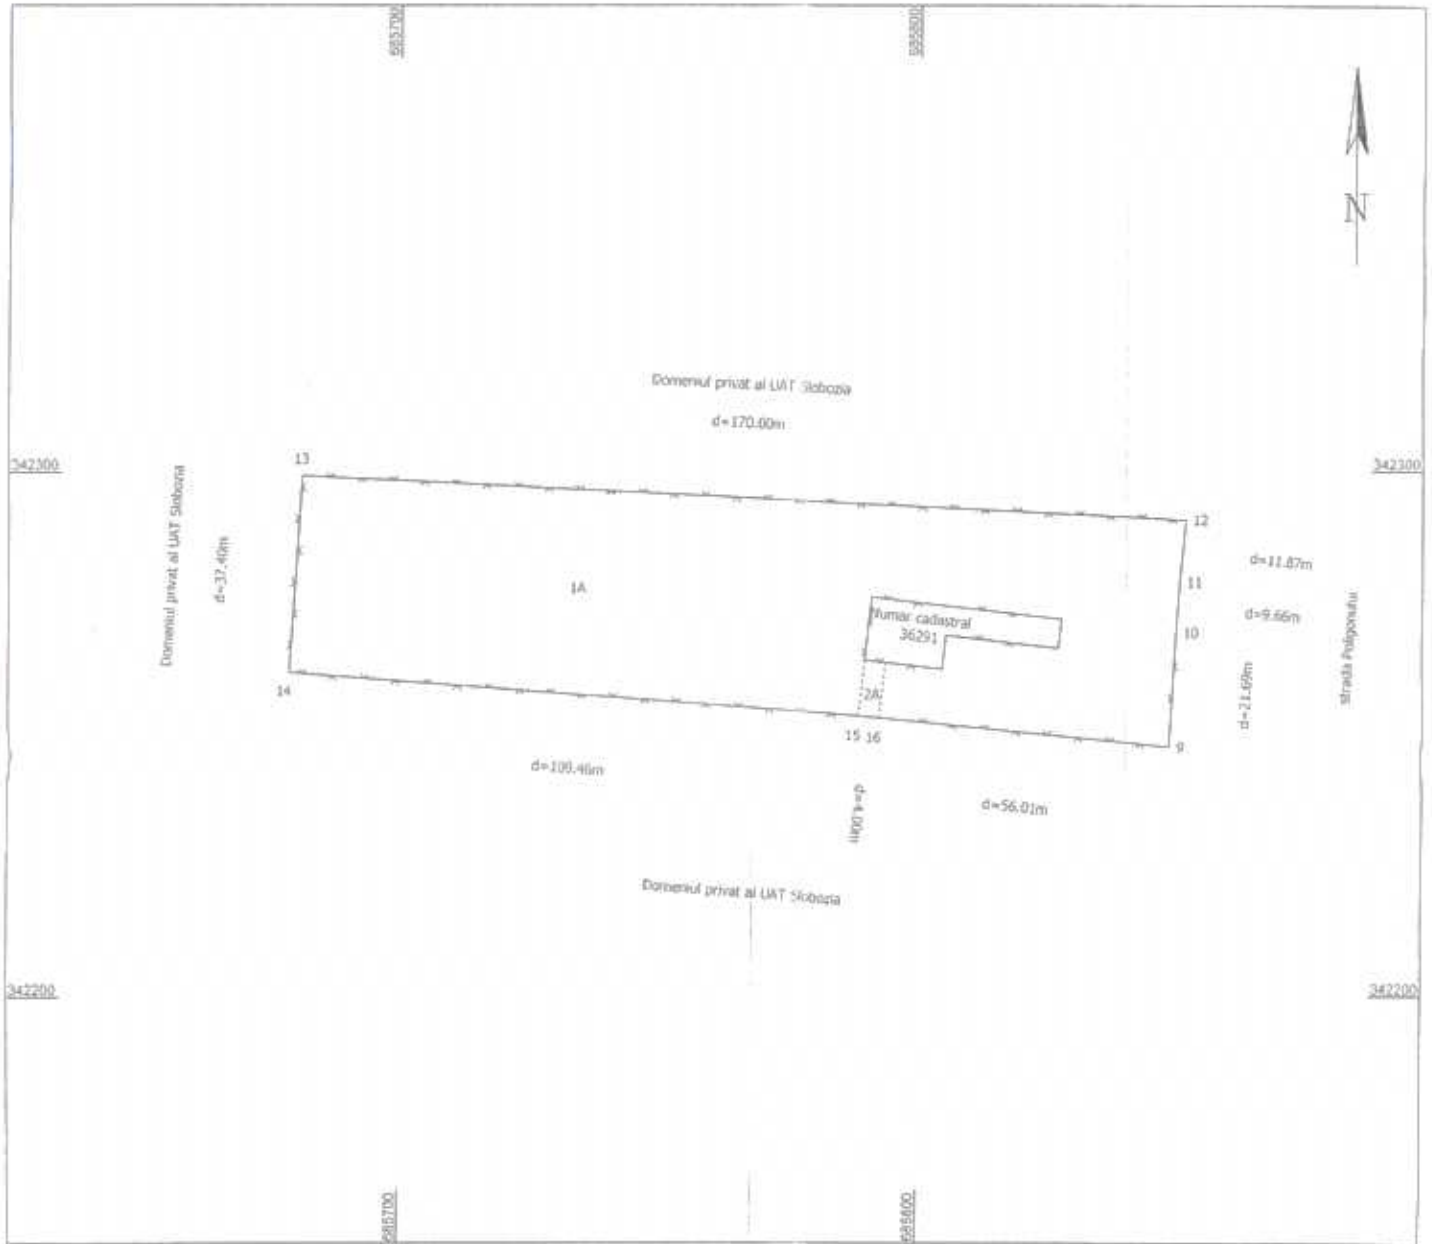

A. Date referitoare la teren

Nr. parcela	Categoria de folosinta	Suprafata (mp)	Mentii
1	A	6.407	Teren intravilan
2	A	42	
Total		6.449	

Suprafata totala masurata = 6.449 mp

<p>Executant:</p> <p>SC TOPSOFT CAD SRL</p> <p>Conferim corectitudinea masuratorilor la teren, corectitudinea intocmirii documentatiei cadastrale</p> <p>CERTIFICAT corespunzator scutirii de legalitate din teren</p> <p>AUTOUZANJE in baza si stampla</p> <p>Seria RO-IL-F Nr.0033</p> <p>DINU ALEXANDRU PETRU</p> <p>CHISINAU 0</p> <p>CERTIFICAT DE AUTOUZANJE</p> <p>Seria RO-H-J Nr.2149</p> <p>S.C. TOPSOFT CAD S.R.L.</p> <p>CHISINAU 0</p> <p>Data : 20.10.2021</p>	<p>Inspector</p> <p>Conferim introducerea imobilului in baza de date integrata si atribuirea numarului cadastral.</p> <p>Semnatura si pargh</p> <p>Data :</p> <p>Stampila (CPI)</p>
---	---

Denumirea	Fișa mijlocului fix	Categorie: Terenuri
<p>Teren extravilan, 4000 mp, Slobozia, tarlăua 786/2, parcela 44; N - teren domeniul public al mun Slobozia; S- teren proprietate privata; E - domeniul public al mun Slobozia De785; V - domeniul public al statului DN814 (cimitir Bora)</p>		<p>Codul de clasificare: 9.2.1 Data dării în folosință: Iunie 2019 Data amortizării complete:</p> <p>Amortizare lunară: Val amortizată cumulată: Val amortizată rămasă: Domeniu: PUBLIC</p>

Gestiunea: **Terenuri**Magazia: **Teren - Primarie**

Nr. inventar de la număr la număr	Documentul (data, felul, numărul)	Operațiile care privesc mișcarea, creșterea sau diminuarea valorii mijlocului fix	Număr bucăți	Debit	Credit	Sold	Sold cont 105 "Rezerve din reevaluare"
145426	11/06/19, NIR, 14	Nota de receptie	1	196.825,64	0,00	196.825,64	0,00
145426	11/06/19, BM, 1	Bon de miscare din magazia Teren - Primarie in magazia Teren - Primarie	1	0,00	0,00	196.825,64	0,00
145426	18/12/19, SCHDEN, 1	Modificare denumire	1	0,00	0,00	196.825,64	0,00
145426	22/03/21, AMFFS, 1	Onorariu notar public	1	2.975,00	0,00	199.800,64	0,00

Contabil

Contabil

.....

Director

Director

.....

Denumirea	Fișa mijlocului fix	Categoria: - cu îmbracaminte din beton asfaltic
Parcare Amplasament: Strada Decebal, Policlinica Spitalul Judetean Suprafata =1080 mp _mbracaminte: beton asfaltic		Codul de clasificare: 1.3.7.2 Data dării în folosință: Octombrie 2015 Data amortizării complete:
		Amortizare lunară: Val amortizată cumulată: Val amortizată rămasă: Domeniu: PUBLIC

Gestiunea: **DADP**Magazia: **DADP - Constructii in administrare**

Nr. inventar de la număr la număr	Documentul (data, felul, numărul)	Operațiile care privesc mișcarea, creșterea sau diminuarea valorii mijlocului fix	Număr bucăți	Debit	Credit	Sold	Sold cont 105 "Rezerve din reevaluare"
10401	02/10/15, AI, 1		1	615.870,00	0,00	615.870,00	0,00
10401	08/05/18, AMFFS, 44881	reevaluare	1	0,00	4.003,16	611.866,84	0,00
10401	27/10/20, AMFFS, 77390	Reevaluare	1	13.660,00	0,00	625.526,84	0,00

Contabil
Contabil

.....

Director
Director

.....

Denumirea	Fișa mijlocului fix	Categorie: Construcții pentru învățământ, știință, în afara de:
ZONA DE AGREMENT PERI STR POLIGONULUI SUPRAFATA DE TEREN 93672 MP		Codul de clasificare: 1.6.2 Data dării în folosință: Octombrie 2013 Data amortizării complete: Amortizare lunară: Val amortizată cumulată: Val amortizată rămasă: Domeniu: PUBLIC

Gestiunea: **Administratie**
 Magazia: **Adm. - Constructii**

Nr. inventar de la număr la număr	Documentul (data, felul, numărul)	Operațiile care privesc mișcarea, creșterea sau diminuarea valorii mijlocului fix	Număr bucăți	Debit	Credit	Sold	Sold cont 105 "Rezerve din reevaluare"
7065	04/10/13, AI, 16811		1	1.200.000,00	0,00	1.200.000,00	0,00
7065	08/05/18, AMFFS, 44881	REEVALUARE	1	0,00	7.800,00	1.192.200,00	0,00
7065	30/07/20, AMFFS, 59547	Modificare valoare cf HCL274/18.12.2019	1	0,00	194.736,04	997.463,96	0,00
7065	27/10/20, AMFFS, 77390	Reevaluare	1	31.797,00	0,00	1.029.260,96	0,00

Contabil
 Contabil

.....

Director
 Director

.....

Denumirea	Fișa mijlocului fix	Categorie: Terenuri
<p>Teren extravilan, 5700 mp, Slobozia, tarlaua 786/2, parcela 45 si 46; N - teren domeniul public al mun Slobozia; S - teren domeniul public al municipiului Slobozia avand nr cadastral 34916; E- domeniul public al mun Slobozia De785; V - domeniul public al statului DN814 (cimitir Bora)</p>		<p>Codul de clasificare: 9.2.1 Data dării în folosință: Iunie 2019 Data amortizării complete:</p> <p>Amortizare lunară: Val amortizată cumulată: Val amortizată rămasă: Domeniu: PUBLIC</p>

Gestiunea: **Terenuri**Magazia: **Teren - Primarie**

Nr. inventar de la număr la număr	Documentul (data, felul, numărul)	Operațiile care privesc mișcarea, creșterea sau diminuarea valorii mijlocului fix	Număr bucăți	Debit	Credit	Sold	Sold cont 105 "Rezerve din reevaluare"
145425	11/06/19, NIR, 14	Nota de recepție	1	295.866,38	0,00	295.866,38	0,00
145425	11/06/19, BM, 1	Bon de miscare din magazia Teren - Primarie in magazia Teren - Primarie	1	0,00	0,00	295.866,38	0,00
145425	18/12/19, SCHDEN, 1	Modificare denumire	1	0,00	0,00	295.866,38	0,00
145425	22/03/21, AMFFS, 1	Onorariu notar public	1	4.224,50	0,00	300.090,88	0,00

Contabil

Contabil

.....

Director

Director

.....



Comisia de Urbanism și Amenajarea Teritoriului

RAPORT DE AVIZARE

la proiectul de hotărâre referitor la modificarea și completarea H.C.L. nr. 103/28.07.2011 privind modificarea și înlocuirea Anexei la Hotărârea Consiliului Local Slobozia nr. 83/2001 prin care se stabilesc inventarele care alcătuiesc domeniul public al municipiului Slobozia, cu modificările și completările ulterioare

Comisia de Urbanism și Amenajarea Teritoriului, întrunită în ședință în data de octombrie 2021 a luat în discuție următoarele materiale:

- Referatul de aprobare al domnului Primar Soare Dragoș;
- Raportul de specialitate al Biroului Patrimoniu, Cadastru și Fond Funciar, înregistrat la Primăria municipiului Slobozia cu nr. 96871/2021;
- Procesul-verbal al Comisiei de inventariere a bunurilor care alcătuiesc domeniul public și privat al Municipiului Slobozia, înregistrat sub nr. 95032/14.10.2021;
- Proiectul de hotărâre promovat de către dl. Primar.

Comisia a constatat următoarele:

- Proiectul de hotărâre are la bază prevederile H.C.L. Slobozia nr. 103/28.07.2011 privind modificarea și înlocuirea Anexei la Hotărârea Consiliului Local Slobozia nr. 83/2001 prin care se stabilesc inventarele care alcătuiesc domeniul public al Municipiului Slobozia, cu modificările și completările ulterioare, ale H.C.L. Slobozia nr. 104/2011 prin care s-a aprobat inventarul domeniului privat al Municipiului Slobozia, ale art. 41 alin. (5) din Legea nr. 7/1996 a cadastrului și a publicității imobiliare, ale art. 129 alin. (2) lit. c), art. 139 alin. (3) lit. g) și art.289 alin (1-4), art. 296 alin. (2) din Codul Administrativ.

Având în vedere cele specificate mai sus, Comisia de Urbanism și Amenajarea Teritoriului, analizând materialele prezentate,

AVIZEAZĂ FAVORABIL/NEFAVORABIL/CU AMENDAMENT

.....
.....
.....
.....
.....
.....

PREȘEDINTE,
Potor Dănuț-Alexandru

SECRETAR,
Bunea Constantin-Dorel