

PLAN GENERAL SPATII VERZI SLOBOZIA

Suprafata spatii verzi = 5182746.22 mp

Numar de arbori = 15119

N

Legendă

arbori



Adrese

Ax\_drum

Spatii\_verzi

Imobile

Drum

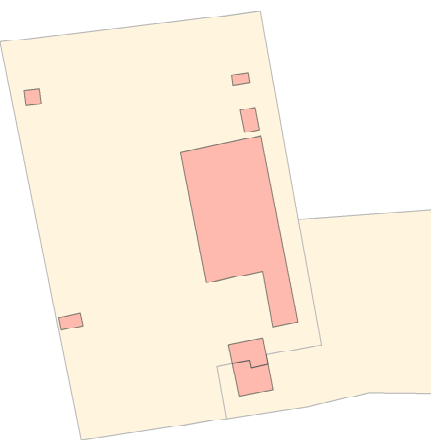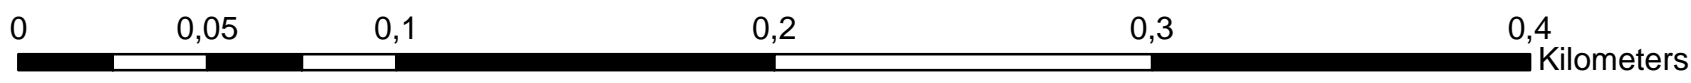

VERIFICATOR/EXPERT		NUME	SEMNATURA	CERINTA	REFERAT/EXPERTIZA NR./DATA	
PROIECTANT:				BENEFICIAR Primăria municipiului Slobozia.		PROIECT NR.
Lucia Alexandra Calin, inginer Geodez autorizat categoria A				PROIECT:		FAZA STUDIU: Faza 1
Registrul spatiilor verzi UAT Slobozia						
SPECIALITATE	REGISTRUL SPATIILOR VERZI					PLANSĂ NR. 4
SPECIFICATIE	NUME	SEMNATURA	SCARA			
SFP PROIECT	Str. Thomas Galambos		1/2000			
PROIECTAT	Ing. Lucia Alexandra Calin		DATA	Registrul spatiilor verzi		
DESINAT	Ing. Lucia Alexandra Calin		30.10.2017			