


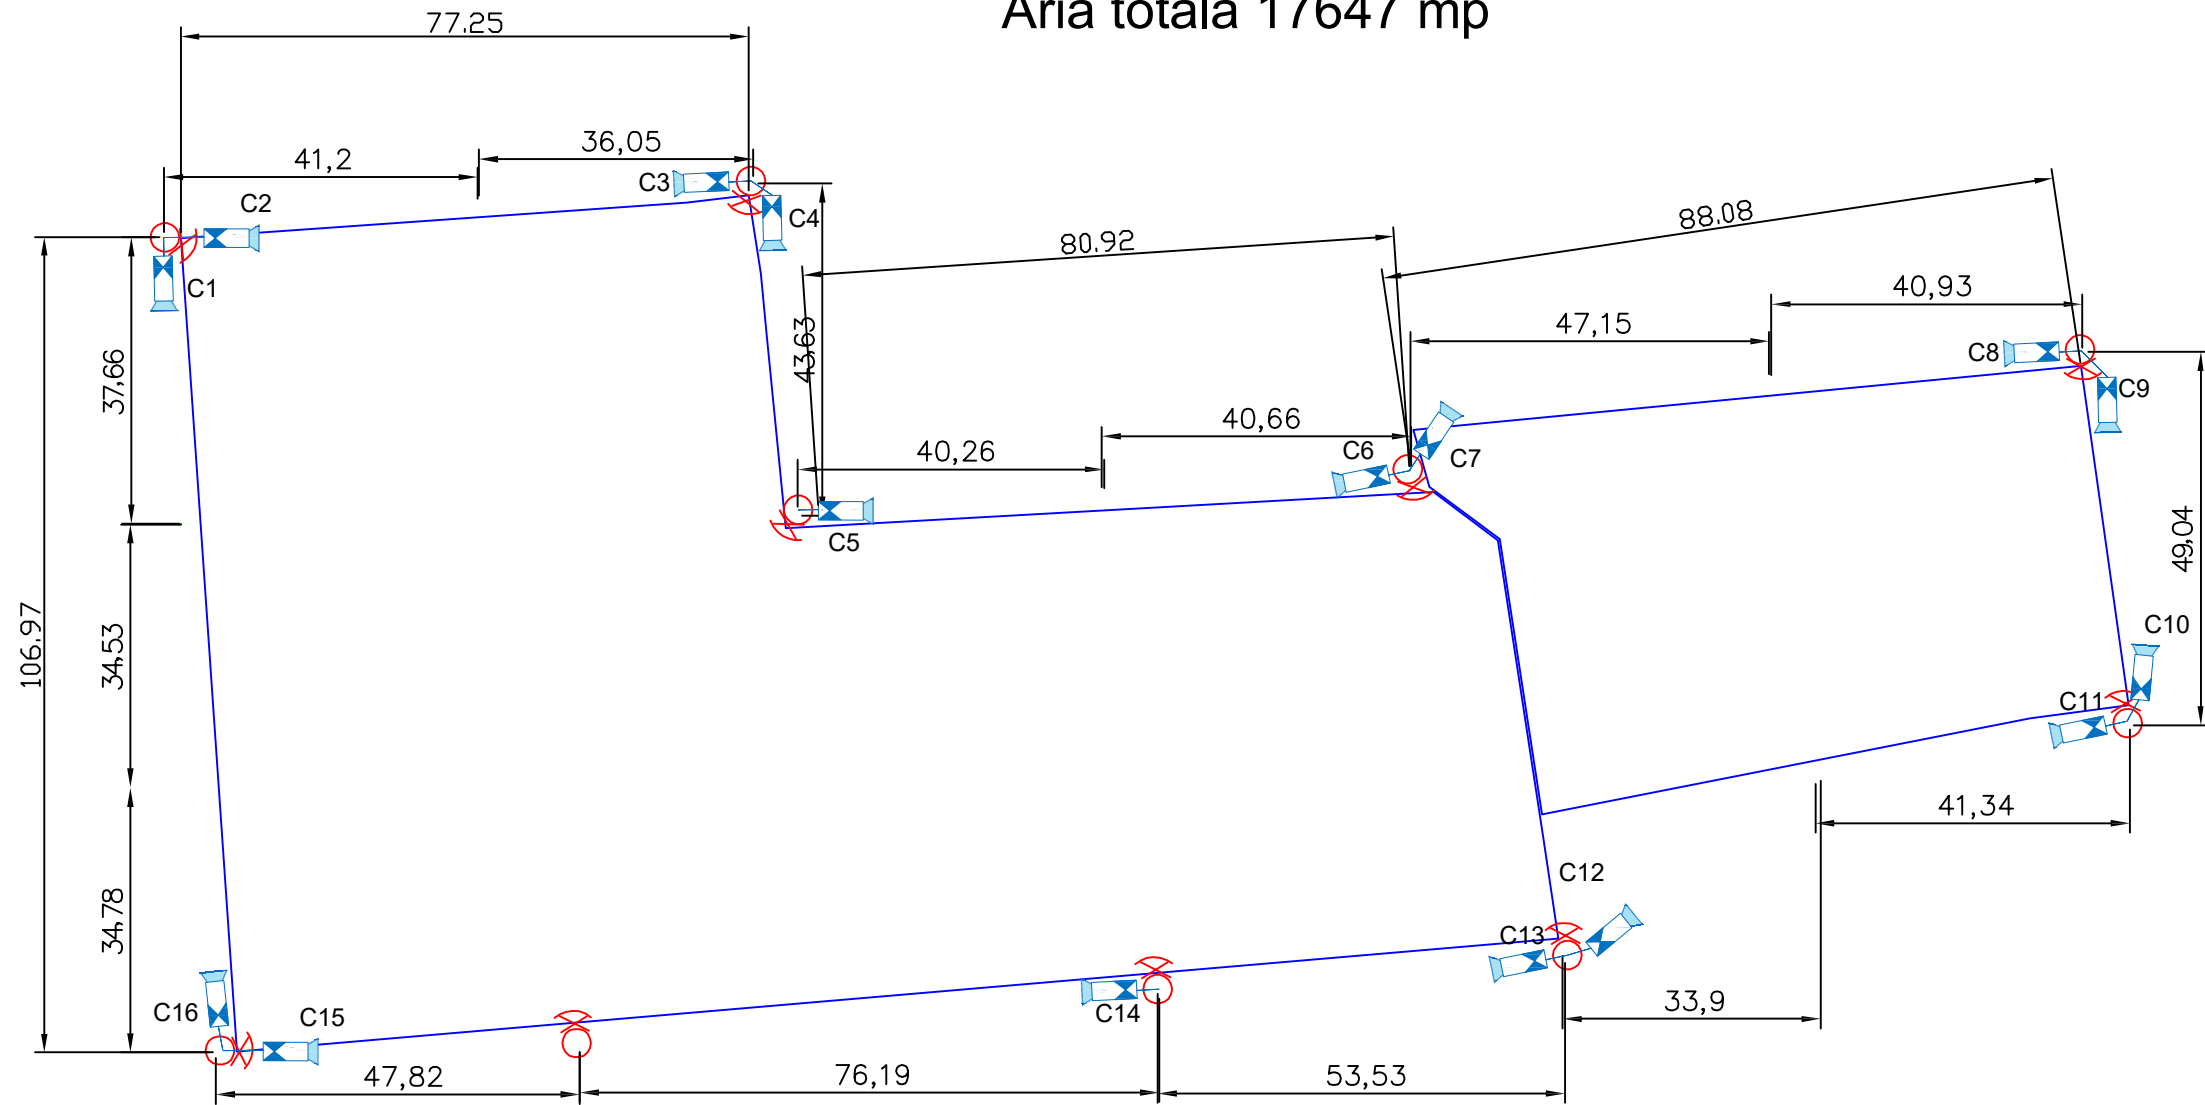

Aria totala 17647 mp



Legenda:

-  Camera video
-  Stalp iluminat

	NUME	SEMNAURA	CERINTA	REFERAT / EXPERTIZA NR. / DATA
VERIFICATOR/ EXPERT				
SC ROMOFFICE SRL				Beneficiar: Primaria Municipiului Slobozia
				Proiect nr. 54/2021
SPECIFICATIE	NUME	SEMNAURA	Scara	Titlu proiect: Realizare retea de iluminat pt loc depozitare autoturisme abandonate, garaje prefabricate, alte constructii provizorii aflate pe domeniul public
SEF PROIECT	Ing. Raicu V.		1:100	Faza: PAC +PTE
PROIECTAT	Ing. Flangea O.		Data:	Titlu plansa: Plan situatie proiectata
DESENAT	Ing. Flangea O.		Nov. 2021	Plansa nr. 2