

PROCES VERBAL DE RECEPȚIE 993 / 2023

Întocmit astăzi, **19/10/2023**, privind cererea **147690** din **05/10/2023**
având aviz de începere a lucrărilor cu nr din

- Beneficiar:** UAT SLOBOZIA
- Executant:** NICOLESCU IOANA-ELISABETA
- Denumirea lucrărilor recepționate:** Planul topografic necesar întocmirii documentației de autorizare a lucrărilor de construire (DTAC)
- Nominalizarea documentelor și a documentațiilor care se predau Oficiului de Cadastru și Publicitate Imobiliară IALOMITA conform avizului de începere a lucrărilor:**

Număr act	Data act	Tip act	Emitent
24944	14.06.2023	act administrativ	Primăria Slobozia
Memoriu	04.10.2023	înscris sub semnătura privată	PFA Nicolescu Ioana
Cerere	04.10.2023	înscris sub semnătura privată	PFA Nicolescu Ioana
Plan	04.10.2023	înscris sub semnătura privată	PFA Nicolescu Ioana

Așa cum sunt atașate la cerere.

5. Concluzii:

Pentru procesul verbal 993 au fost recepționate 1 propuneri:


- * Planul topografic necesar întocmirii documentației de autorizare a lucrărilor de construire (DTAC).
MODERNIZARE SI REALIZARE ZONA COMERCIALA FLORI, ZONA ELEGANT, SLOBOZIA.
 - Se recepționează "PLAN TOPOGRAFIC necesar întocmirii documentației de autorizare a lucrărilor de construire și de desființare(DTAC/DTAD)", conform art. 248, lit. b din Regulamentul de recepție și înscriere în evidențele de cadastru și carte funciară, aprobat prin Ordinul Directorului General al Agenției Naționale de cadastru și Publicitate Imobiliară nr. 600/2023, cu modificările și completările ulterioare recepția fiind realizată exclusiv pentru terenul din interiorul zonei studiate din planul topografic
 - Menționăm ca aceasta recepție nu conferă drept de proprietate și nici opozabilitate față de evidențele cadastrale juridice ale instituției noastre. Persoana autorizată răspunde pentru măsurarea imobilului indicat de proprietar, pentru corectitudinea întocmirii documentației, corespondența acesteia cu realitatea din teren și cu actele doveditoare ale dreptului de proprietate puse la dispoziție de către proprietar.
 - Imobilul este înregistrat în evidențele de cadastru și publicitate imobiliară (eTerra) cu numărul cadastral 41282/SLOBOZIA

6. Erori topologice față de alte entități spațiale:

Identificator	Tip eroare	Mesaj suprapunere
41282	Avertizare	Recepția 2612975: Imobilul TR-601-1 se suprapune cu terenul 41282 din stratul permanent!
-	Avertizare	Recepția 2612975: Imobilul TR-601-1 se afla într-o zonă reglementată prin L17/2014!

Lucrarea este declarată **Admisă**

Inspector
MARIAN GHEORGHE

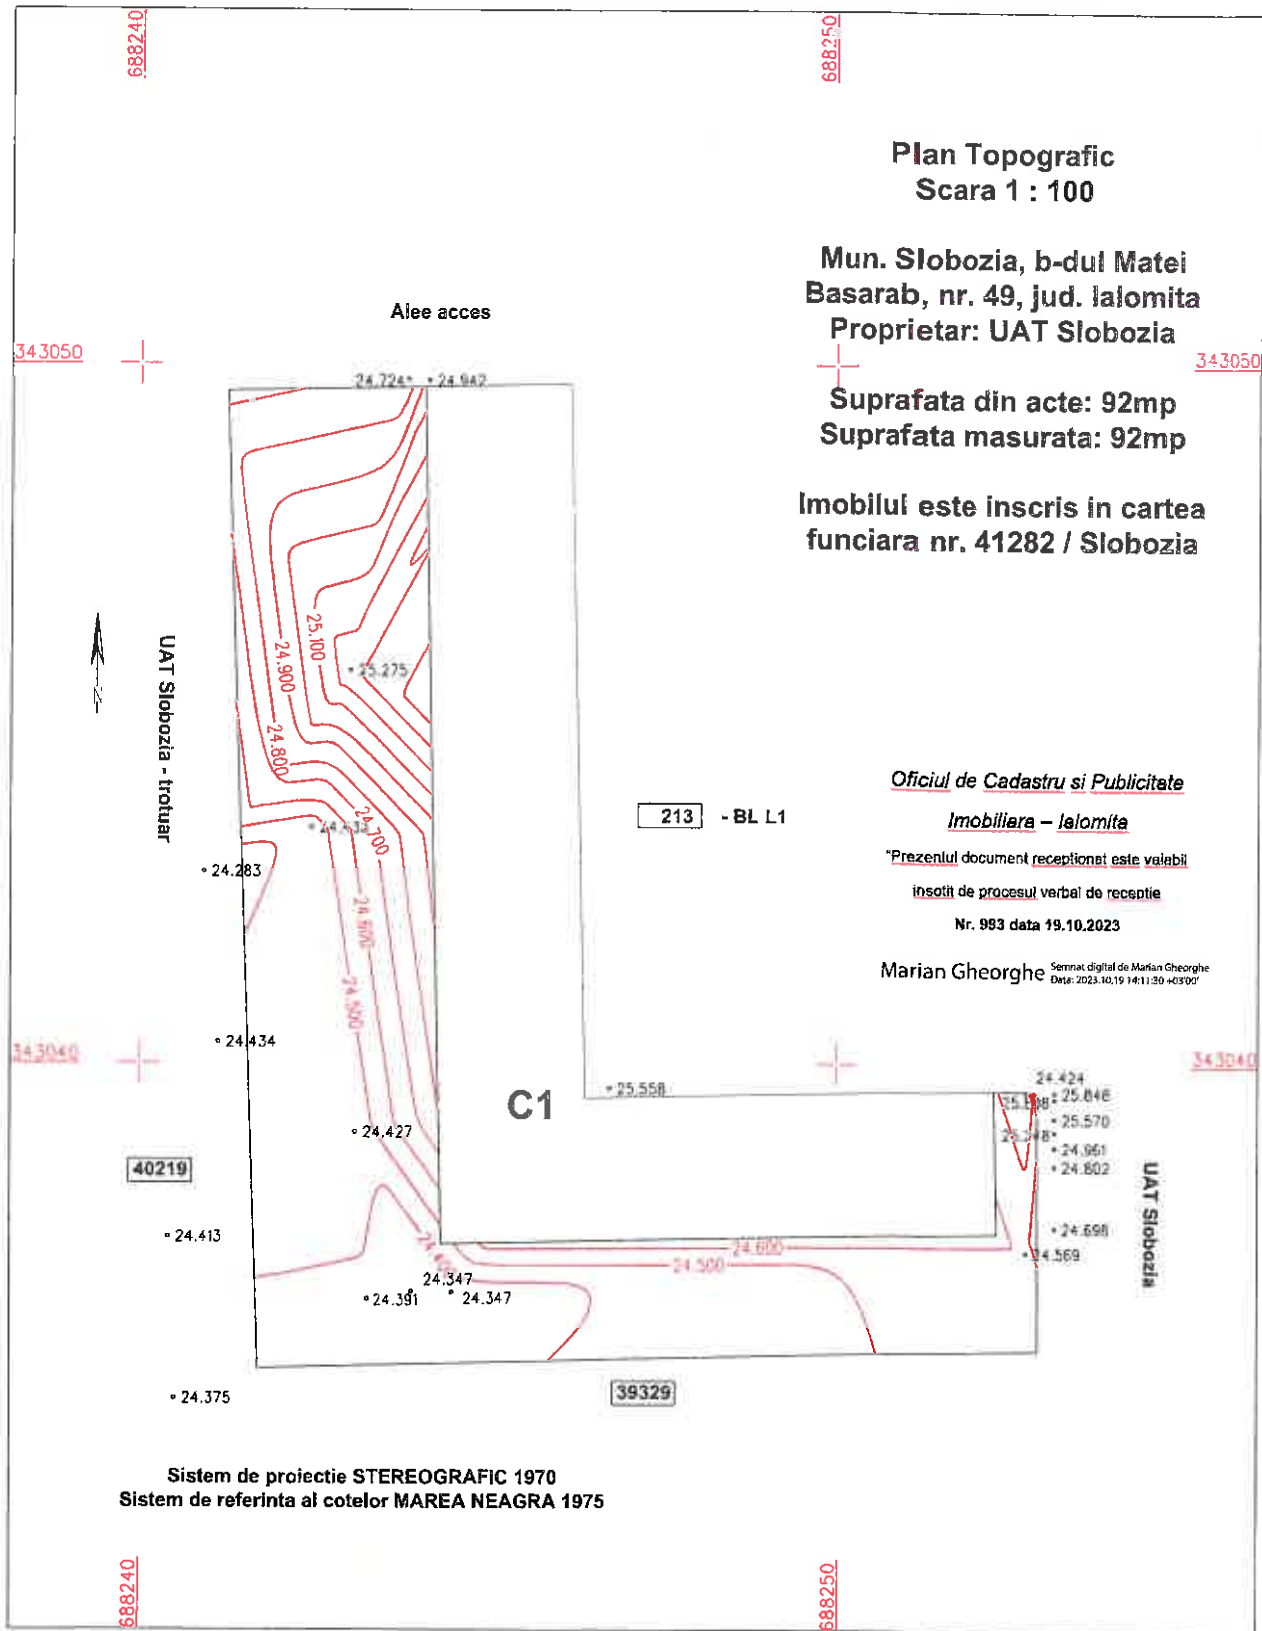

**Plan Topografic
Scara 1 : 100**

**Mun. Slobozia, b-dul Matei
Basarab, nr. 49, jud. Ialomita
Proprietar: UAT Slobozia**

**Suprafata din acte: 92mp
Suprafata masurata: 92mp**

**Imobilul este inregistrat in cartea
funciara nr. 41282 / Slobozia**

Oficiul de Cadastru si Publicitate

Imobiliara - Ialomita

"Prezentul document receptionat este valabil

insotit de procesul verbal de receptie

Nr. 993 data 19.10.2023

Marian Gheorghe Semnat digital de Marian Gheorghe
Data: 2023.10.19 14:11:20 +0300'

**Sistem de proiectie STEREOGRAFIC 1970
Sistem de referinta al cotelor MAREA NEAGRA 1975**

Legenda	
	limite imobil
	limite constructii

PFA Nicolescu Ioana - Elisabeta				BENEFICIAR: UAT Slobozia Mun. Slobozia, B-dul Matei Basarab, nr. 49, Jud. Ialomita	PROIECT
specificatie:	functie:	semnatura:	scara:	TITLU PROIECT:	
Masurat	ING. Nicolescu Ioana - Elisabeta Autorizat cat. B seria RO-PH-F nr. 0249	Ioana- Elisabeta Nicolescu <small>Semnat digital de Ioana-Elisabeta Nicolescu Data: 2023.10.04 12:04:46 +0300'</small>	1:200	Planul topografic necesar intocmirii documentatiei de autorizare a lucrarilor de constructie (DTAC): MODERNIZARE SI REALIZARE ZONA COMERCIALA FLORI, ZONA ELEGANT, SLOBOZIA	
			Data:	TITLU PLANSA: Plan Topografic	FAZA: D.T.A.C.
			octombrie 2023		Plansa nr. 1