



**CONSILIUL LOCAL
MUNICIPIUL SLOBOZIA**

Adresă: Slobozia, Strada Episcopiei nr. 1, 920023, Județul Ialomița, CUI 4365352

Telefon: 0243/231.401, Fax: 0243/212.149

Website: <https://municipiulslobozia.ro> | **Email:** office@municipiulslobozia.ro

Nr. 85322/10.09.2025

HOTĂRÂRE

referitoare la completarea anexei la H.C.L. nr. 103/28.07.2011 privind modificarea și înlocuirea Anexei la Hotărârea Consiliului Local Slobozia nr. 83/2001 prin care se stabilesc inventarele care alcătuiesc domeniul public al municipiului Slobozia, cu modificările și completările ulterioare

Consiliul Local al Municipiului Slobozia, județul Ialomița, întrunit în ședința extraordinară din data de 11 Septembrie 2025,

Având în vedere:

- Referatul de aprobare al domnului Primar POTOR Dănuț Alexandru;
- Raportul de specialitate al Compartimentului Patrimoniu, Concesiuni, Cadastru și Fond Funciar, înregistrat la Primăria municipiului Slobozia cu nr. 85302/10.09.2025;
- Procesul-verbal al Comisiei de inventariere a bunurilor care alcătuiesc domeniul public și privat al Municipiului Slobozia, înregistrat sub nr. 85228/10.09.2025;
- Raportul de avizare al Comisiei de Urbanism și Amenajarea Teritoriului din cadrul Consiliului Local al Municipiului Slobozia;
- Prevederile H.C.L. Slobozia nr. 103/28.07.2011 privind modificarea și înlocuirea Anexei la Hotărârea Consiliului Local Slobozia nr. 83/2001 prin care se stabilesc inventarele care alcătuiesc domeniul public al Municipiului Slobozia, cu modificările și completările ulterioare, ale art. 41 alin. (5) din Legea nr. 7/1996 a cadastrului și a publicității imobiliare; art. 59-60 din Legea nr. 24/2000 privind normele de tehnică legislativă pentru elaborarea actelor normative, republicată;

În temeiul prevederilor art. 129 alin. (2) lit. c), art. 139 alin. (3) lit. g), art. 289 alin. (1) - (4), art. 296 alin. (2) din Codul Administrativ,

HOTĂRĂȘTE:

Art. I. – Se aprobă completarea anexei la H.C.L. nr. 103/28.07.2011 privind modificarea și înlocuirea Anexei la Hotărârea Consiliului Local Slobozia nr. 83/2001 prin care se stabilesc inventarele care alcătuiesc domeniul public al municipiului Slobozia, cu modificările și completările ulterioare, cu 5 (cinci) poziții noi, conform anexei, parte integrantă din prezenta.

Art. II. – Celelalte prevederi ale H.C.L. Slobozia nr. 103/28.07.2011 privind modificarea și înlocuirea Anexei la Hotărârea Consiliului Local Slobozia nr. 83/2001 prin care se stabilesc inventarele care alcătuiesc domeniul public al Municipiului Slobozia, cu modificările și completările ulterioare, rămân neschimbate.

Art. III. – Prezenta hotărâre va fi adusă la cunoștința cetățenilor prin afișare la sediul Primăriei Municipiului Slobozia și pe site-ul www.municipiulslobozia.ro.

Art. IV. – Prezenta hotărâre va fi comunicată, prin grija Secretarului General al Municipiului Slobozia, Compartimentului Patrimoniu, Concesiuni, Cadastru și Fond Funciar, în vederea ducerii la îndeplinire.

Nr. Crt.	Codul de clasificare	Denumirea bunului	Elemente de identificare	Anul dobândirii și/sau al dării în folosință	Valoare de inventar [mii lei]	Situație juridică actuală
1398	-	Teren	Amplasament: strada Cuza Vodă, nr. 12 Vecinătăți: N - domeniul public al mun. Slobozia - str. Cuza Vodă S - domeniul public al mun. Slobozia E - domeniul privat al mun. Slobozia - centrală termică V - domeniul public al mun. Slobozia Suprafață = 474 mp	2025	237.000,00	OUG 57/2019 HCL nr. .../.....
1399		Teren (parcare Piața Agroalimentară)	Amplasament: strada Ialomiței, nr. 14A Vecinătăți: N - domeniul public al mun. Slobozia S - domeniul public al mun. Slobozia - alee acces Piața Agroalimentară E - domeniul privat al mun. Slobozia - centrală termică V - domeniul public al mun. Slobozia - str. Ialomiței Suprafață = 2.897 mp	2025	1.448.500,00	OUG 57/2019 HCL nr. .../.....
1400		Teren (parcare Piața Agroalimentară)	Amplasament: strada Ialomiței, nr. 14B Vecinătăți: N - domeniul public al mun. Slobozia - alee acces Piața Agroalimentară S - domeniul public al mun. Slobozia - alee acces Piața Agroalimentară E - domeniul public al mun. Slobozia V - domeniul public al mun. Slobozia - alee acces Piața Agroalimentară Suprafață = 983 mp	2025	491.500,00	OUG 57/2019 HCL nr. .../.....
1401		Alee acces Piața agroalimentară	Delimitare: de la str. Ialomiței la domeniul public al mun. Slobozia - Piața Agroalimentară Lungime carosabil - 146 m Lățime medie carosabil - 7 m Suprafață = 940 mp Îmbrăcăminte carosabil - beton asfaltic	2025	470.000,00	OUG 57/2019 HCL nr. .../.....
1402		Parcare	Amplasament: strada Mihail Sadoveanu, nr. 8A, parcare nr. 275 Vecinătăți: N - domeniul public al mun. Slobozia S - domeniul public al mun. Slobozia și proprietăți particulare bloc B33 E - domeniul public al mun. Slobozia - str. Mihail Sadoveanu V - domeniul public al mun. Slobozia Îmbrăcăminte: beton de asfaltic Suprafață = 706 mp	2025	353.000,00	OUG 57/2019 HCL nr. .../.....



**PRIMAR
MUNICIPIUL SLOBOZIA**

Adresă: Slobozia, Strada Episcopiei nr. 1, 920023, Județul Ialomița, CUI 4365352

Telefon: 0243/231.401, Fax: 0243/212.149

Website: <https://municipiulslobozia.ro> | **Email:** office@municipiulslobozia.ro

Nr. 85319/10.09.2025

REFERAT DE APROBARE

al proiectului de hotărâre referitor la completarea anexei la H.C.L. nr. 103/28.07.2011 privind modificarea și înlocuirea Anexei la Hotărârea Consiliului Local Slobozia nr. 83/2001 prin care se stabilesc inventarele care alcătuiesc domeniul public al Municipiului Slobozia, cu modificările și completările ulterioare

Domeniul public al comunei, al orașului sau al municipiului este alcătuit din bunurile prevăzute în anexa nr. 4 a OUG nr. 57/2019 privind Codul administrativ, respectiv: drumurile comunale, vicinale și străzile; piețele publice, comerciale, târgurile, oboarele și parcurile publice, precum și zonele de agrement; lacurile și plajele care nu sunt declarate de interes public național sau județean; rețelele de alimentare cu apă, canalizare, termoficare, stațiile de tratare și epurare a apelor uzate, cu instalațiile, construcțiile și terenurile aferente; terenurile și clădirile în care își desfășoară activitatea consiliul local și primăria, precum și instituțiile publice de interes local, cum sunt: teatrele, bibliotecile, muzeele, spitalele, policlinicile și altele asemenea; locuințele sociale; statuile și monumentele, dacă nu au fost declarate de interes public național; bogățiile de interes public ale subsolului, dacă prin natura lor sau prin declarația legii nu sunt de interes public național; terenurile cu destinație forestieră, dacă nu fac parte din domeniul privat al statului și dacă nu sunt proprietatea persoanelor fizice ori a persoanelor juridice de drept privat; cimitirele orășenești și comunale; ansamblurile și siturile istorice și arheologice care nu sunt declarate de interes public național sau județean; digurile de apărare împotriva inundațiilor care nu sunt declarate de interes public național sau județean, precum și din alte bunuri de uz sau de interes public local, declarate ca atare prin hotărâre a consiliului local, dacă nu sunt declarate prin lege ca fiind bunuri de uz sau de interes public național ori județean.


Inventarul bunurilor care alcătuiesc domeniul public al unității administrativ-teritoriale se întocmește și se actualizează de către o comisie special constituită, condusă de autoritatea executivă ori de o altă persoană împuternicită să exercite atribuțiile respective, după caz.

Comisia de inventariere are obligația să actualizeze inventarul bunurilor care alcătuiesc domeniul public al unității administrativ-teritoriale în termen de cel mult 90 de zile de la modificarea regimului juridic al bunurilor respective.

În acest sens, se va completa Anexa la Hotărârea Consiliului Local Slobozia nr. 103/28.07.2011 privind modificarea și înlocuirea Anexei la Hotărârea Consiliului Local Slobozia nr. 83/2001 prin care se stabilesc inventarele care alcătuiesc domeniul public al Municipiului Slobozia, cu modificările și completările ulterioare, cu informațiile existente în Anexa la proiectul de hotărâre și documentele atașate.

Având în vedere Raportul de specialitate al Compartimentului Patrimoniu, Concesiuni, Cadastru și Fond Funciar, înregistrat la Primăria municipiului Slobozia cu nr. 85302/10.09.2025 și procesul verbal al Comisiei de inventariere a bunurilor care alcătuiesc domeniul public și privat al Municipiului Slobozia nr. 85228/10.09.2025, propunem spre analiză și aprobare prezentul proiect de hotărâre.

**PRIMAR,
POTOR Dănuț Alexandru**

 



PROCES VERBAL

În conformitate cu art. 289 alin. 2 din Ordonanța de Urgență a Guvernului nr. 57/2019 privind Codul Administrativ inventarierea bunurilor care alcătuiesc domeniul public al unității administrativ teritoriale se face prin comisie specializată formată din membri ai aparatului executiv al U.A.T.-ului, având în vedere și normele tehnice pentru întocmirea inventarului bunurilor care alcătuiesc domeniul public al municipiilor.

Conform prevederilor art. 289 alin. (3) comisia se constituie prin dispoziția autorității executive a unității administrativ teritoriale și conform art. 5 din normele tehnice aprobate în 14.05.2020.

Având în vedere art. 289, alin (2) din OUG 57/2019 privind Codul administrativ, comisia constituită conform art. 289 alin (3), în urma efectuării vizitelor pe teren, în municipiul Slobozia, în vederea identificării și clarificării inventarierii unor imobile, au fost constatate modificări și se au în vedere următoarele imobile cu datele de identificare:

Nr. Crt	Denumirea bunului	Elemente de identificare	Anul dobândiri i și/sau al dării în folosință	Valoare de inventar [mii lei]	Situație juridică actuală
1.	Teren	Amplasament: strada Cuza Vodă, nr. 12 Vecinătăți: N - domeniul public al mun. Slobozia - str. Cuza Vodă S - domeniul public al mun. Slobozia E - domeniul privat al mun. Slobozia - centrală termică V - domeniul public al mun. Slobozia Suprafață = 474 mp	2025	237.000,00	OUG 57/2019 HCL nr. .../.....
2.	Teren (parcare Piața Agroalimentară)	Amplasament: strada Ialomiței, nr. 14A Vecinătăți: N - domeniul public al mun. Slobozia S - domeniul public al mun. Slobozia - alee acces Piața Agroalimentară E - domeniul privat al mun. Slobozia - centrală termică V - domeniul public al mun. Slobozia - str. Ialomiței Suprafață = 2.897 mp	2025	1.448.500,00	OUG 57/2019 HCL nr. .../.....
3.	Teren (parcare Piața Agroalimentară)	Amplasament: strada Ialomiței, nr. 14B Vecinătăți: N - domeniul public al mun. Slobozia - alee acces Piața Agroalimentară S - domeniul public al mun. Slobozia - alee acces Piața Agroalimentară E - domeniul public al mun. Slobozia V - domeniul public al mun. Slobozia - alee acces Piața Agroalimentară Suprafață = 983 mp	2025	491.500,00	OUG 57/2019 HCL nr. .../.....


4.	Alee acces Piața agroalimentară	Delimitare: de la str. Ialomiței la domeniul public al mun. Slobozia - Piața Agroalimentară Lungime carosabil - 146 m Lățime medie carosabil - 7 m Suprafață = 940 mp Îmbrăcăminte carosabil - beton asfaltic	2025	470.000,00	OUG 57/2019 HCL nr. .../.....
5.	Parcare	Amplasament: strada Mihail Sadoveanu, nr. 8A, parcare nr. 275 Vecinătăți: N - domeniul public al mun. Slobozia - alee acces S - domeniul public al mun. Slobozia și proprietăți particulare bloc B33 E - domeniul public al mun. Slobozia - str. Mihail Sadoveanu V - domeniul public al mun. Slobozia Îmbrăcăminte: beton de asfaltic Suprafață = 706 mp	2025	353.000,00	OUG 57/2019 HCL nr. .../.....

Bunurile evidențiate în cuprinsul proiectului de hotărâre nu fac obiectul unor cereri de reconstituire a dreptului de proprietate privată sau de restituire, depuse în temeiul actelor normative cu caracter special privind fondul funciar, respectiv cele ce reglementează regimul juridic al imobilelor preluate abuziv de statul român în perioada 6 martie 1945 - 22 decembrie 1989, Legea nr. 10/2001 privind regimul juridic al unor imobile preluate în mod abuziv în perioada 6 martie 1945 - 22 decembrie 1989, Legea fondului funciar nr.18/1991, cu modificările și completările ulterioare, nu sunt grevate de sarcini și nu fac obiectul vreunui litigiu referitor la dreptul de proprietate.

Față de cele prezentate mai sus vă rugăm să efectuați demersuri pentru adoptarea unei hotărâri a consiliului local prin care să se însușească inventarul bunurilor care alcătuiesc domeniul public al Municipiului Slobozia.

Comisia constituită conform Dispoziției Primarului nr. 1044/19.11.2024

Mocioniu Adrian - Președinte;
Tudoran Valentin - Membru;
Balan-Taclit Daniela - Membru;
Niculae Ioana - Membru;
Soare Anton - Membru;

 



ROMÂNIA
JUDEȚUL IALOMIȚA
MUNICIPIUL SLOBOZIA

Adresă: Slobozia, Strada Episcopiei nr. 1, 920023, Județul Ialomița, CUI 4365352

Telefon: 0243/231.401, Fax: 0243/212.149

Website: <https://municipiulslobozia.ro>, Email: office@municipiulslobozia.ro

Direcția Urbanism și Servicii Utilități Publice
Compartiment Patrimoniu, Concesiuni, Cadastru și Fond Funciar

Nr. 85302/10.09.2025

RAPORT DE SPECIALITATE

În urma măsurătorilor cadastrale efectuate de societatea specializată ce se află în relații contractuale cu UAT Municipiul Slobozia, au rezultat mai multe suprafețe de teren ce urmează a fi intabulate ca proprietate publică a Municipiului Slobozia.

Prin procesul verbal nr. 85228/10.09.2025 comisia de inventariere a completat inventarul domeniului public cu aceste suprafețe de teren.

Aceste completări sunt necesare în vederea întocmirii Cărilor funciare ale imobilelor.

În conformitate cu art. 41 alin. (5) teza a 2-a din Legea nr. 7/1996 a cadastrului și a publicității imobiliare, republicată: „Pentru imobilele a căror apartenență la domeniul public al statului sau al unităților administrativ-teritoriale este stabilită prin acte normative, intabularea se va efectua în baza hotărârilor Guvernului, hotărârilor consiliului local, județean sau al municipiului București de însușire a inventarelor cu privire la aceste bunuri imobile, însoțite de un înscris emis de către conducătorul instituției publice centrale sau locale, prin care se confirmă identitatea dintre imobilul din documentația cadastrală și cel a cărui intabulare se solicită, cu respectarea prevederilor legale în vigoare”. (subl.ns.)

Față de cele prezentate, propunem inițierea unui proiect de hotărâre a Consiliului Local privind însușirea inventarului domeniului public al Municipiului Slobozia, urmând ca după aprobarea acestuia să se continue demersurile referitoare la deschiderea Cărilor funciare ale terenurilor inventariate.

Datele de identificare ale terenurilor sunt cuprinse în anexa la prezentul Raport.

Vizat Juridic,

Cons. jur. Soceanu Silviu

Amplasamentul este în concordanță cu planul de urbanism general.

Șef serviciu D.C.E.G.P.,

Drăghici Mirela

Terenurile propuse spre inventariere, nu au făcut obiectul unor cereri de retrocedare

Cadastru,

Ciobanu Laurențiu

Întocmit,

Cons. Păsărică Alexandru

Anexă

Nr. Crt.	Codul de clasificare	Denumirea bunului	Elemente de identificare	Anul dobândirii și/sau al dării în folosință	Valoare de inventar [mii lei]	Situație juridică actuală
1398	-	Teren	Amplasament: strada Cuza Vodă, nr. 12 Vecinătăți: N - domeniul public al mun. Slobozia - str. Cuza Vodă S - domeniul public al mun. Slobozia E - domeniul privat al mun. Slobozia - centrală termică V - domeniul public al mun. Slobozia Suprafață = 474 mp	2025	237.000,00	OUG 57/2019 HCL nr. .../.....
1399		Teren (parcare Piața Agroalimentară)	Amplasament: strada Ialomiței, nr. 14A Vecinătăți: N - domeniul public al mun. Slobozia S - domeniul public al mun. Slobozia - alee acces Piața Agroalimentară E - domeniul privat al mun. Slobozia - centrală termică V - domeniul public al mun. Slobozia - str. Ialomiței Suprafață = 2.897 mp	2025	1.448.500,00	OUG 57/2019 HCL nr. .../.....
1400		Teren (parcare Piața Agroalimentară)	Amplasament: strada Ialomiței, nr. 14B Vecinătăți: N - domeniul public al mun. Slobozia - alee acces Piața Agroalimentară S - domeniul public al mun. Slobozia - alee acces Piața Agroalimentară E - domeniul public al mun. Slobozia V - domeniul public al mun. Slobozia - alee acces Piața Agroalimentară Suprafață = 983 mp	2025	491.500,00	OUG 57/2019 HCL nr. .../.....
1401		Alee acces Piața agroalimentară	Delimitare: de la str. Ialomiței la domeniul public al mun. Slobozia - Piața Agroalimentară Lungime carosabil - 146 m Lățime medie carosabil - 7 m Suprafață = 940 mp Îmbrăcăminte carosabil - beton asfaltic	2025	470.000,00	OUG 57/2019 HCL nr. .../.....

1402	Parcare	Amplasament: strada Mihail Sadoveanu, nr. 8A, parcare nr. 275 Vecinătăți: N - domeniul public al mun. Slobozia S - domeniul public al mun. Slobozia și proprietăți particulare bloc B33 E - domeniul public al mun. Slobozia - str. Mihail Sadoveanu V - domeniul public al mun. Slobozia Îmbrăcămint: beton de asfaltic Suprafață = 706 mp	2025	353.000,00	OUG 57/2019 HCL nr.
------	---------	--	------	------------	-----------------------------

Vizat Juridic,

Cons. jur. Soceanu Silvia

Amplasamentele sunt în concordanță cu planul urbanistic general.

Șef serviciu D.C.E.G.P.,

Drăghici Mirela

Terenurile propuse spre inventariere, nu au făcut obiectul unor cereri de retrocedare

Cadastru,

Ciobanu Laurențiu

Întocmit,

Cons. Păsărică Alexandru



ROMÂNIA
JUDEȚUL IALOMIȚA
MUNICIPIUL SLOBOZIA

Adresă: Slobozia, Strada Episcopiei nr. 1, 920023, Județul Ialomița, CUI 4365352

Telefon: 0243/231.401, Fax: 0243/212.149

Website: <https://municipiulslobozia.ro>, **Email:** office@municipiulslobozia.ro

Anexă la Procesul-Verbal nr. 85228/10.09.2025

DECLARAȚIE


Subsemnatul Soceanu Silviu, în calitate de înlocuitor al secretarului general al UAT Municipiul Slobozia, în conformitate cu art. 289 alin (7) din OUG nr. 57/2019 privind Codul Administrativ, cunoscând prevederile art. 326 din Codul Penal, declar pe proprie răspundere, că bunurile imobile cu elementele de identificare precizate în procesul verbal nr. 85228/10.09.2025 nu fac obiectul unui litigiu cu privire la apartenența acestora la domeniul public al unității administrativ teritoriale a Municipiului Slobozia la data prezentei.

Prezenta declarație este dată ca urmare a referatului de conformitate cu realitatea emis de serviciul de resort din cadrul primăriei municipiului Slobozia și a măsurătorilor cadastrale efectuate de către persoanele autorizate.

Pentru Secretar General,
Soceanu Silviu



Nr. cadastral	Suprafata masurata a imobilului(nip)	Adresa imobilului
	474	Jud. Ialomita, Loc. Slobozia, Strada Cuza Voda, nr. 12
Nr. Cartea Funciara	Unitatea Administrativ Teritoriala (UAT)	
	SLOBOZIA	

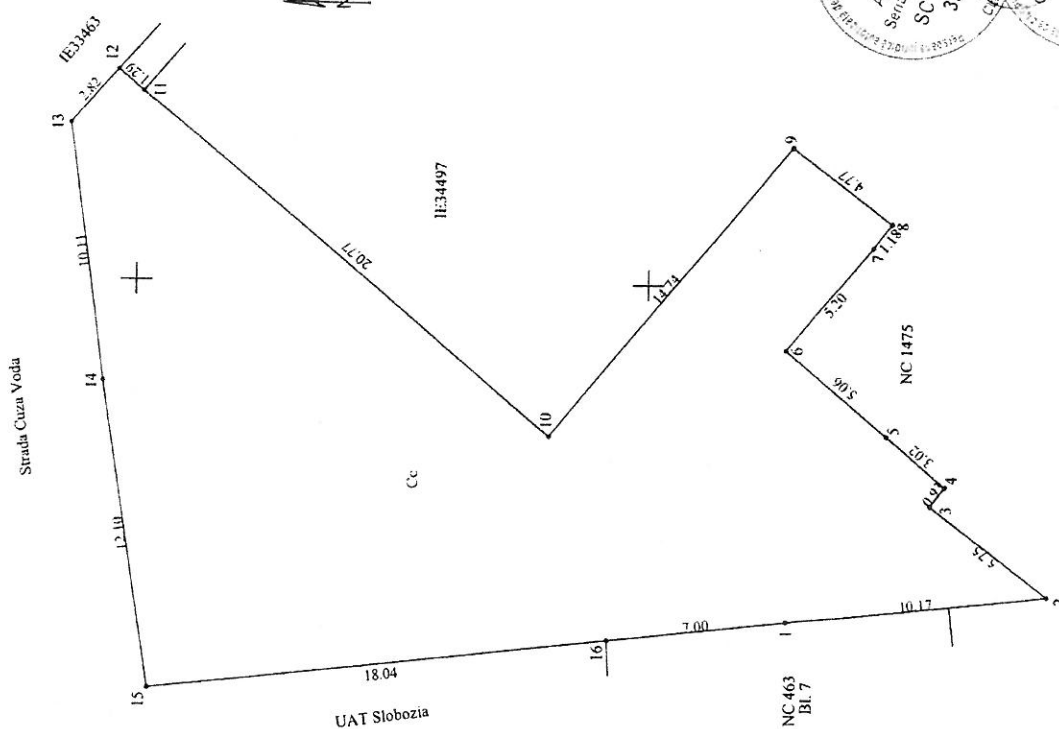

A. Date referitoare la teren			B. Date referitoare la construcții		
Nr. parcelă	Categoria de folosință	Suprafața (mp)	Destinația	Suprafața construită la sol (mp)	Mențiuni
I	Cc	474			
	Total	474			
Total			Total		
Suprafața totală măsurată a imobilului = 474mp			Suprafața din act = 474mp		
Executant: SC TRADING 3M SRL prin ing. Mădălina Metin Coșmăni Autorizația seria RO-B-1 nr 2072 Autorizația seria RO-B-F nr 0756 Confirmăm executarea masurărilor la teren, corectitudinea măsurărilor efectuate și corespundența acestora cu realitatea din teren Data: MAI 2025			Inspector Confirmăm atribuirea numărului cadastral introduserea imobilului în sistemul integrat de cadastru și carte funciară		

688400


688420

688440

588460

PLAN DE AMPLASAMENT SI DELIMITARE A IMOBILULUI
SCARA 1:500

Nr. cadastral	Suprafata masurata a imobilului(mp)	Adresa imobilului
	2897	localitatea Slobozia, parcare Piata Agroalimentara
Nr. Cartea Funciara	Unitatea Administrativ Teritoriala (UAT) <i>Str. Ialomitiei, nr 14A</i>	
	SLOBOZIA	

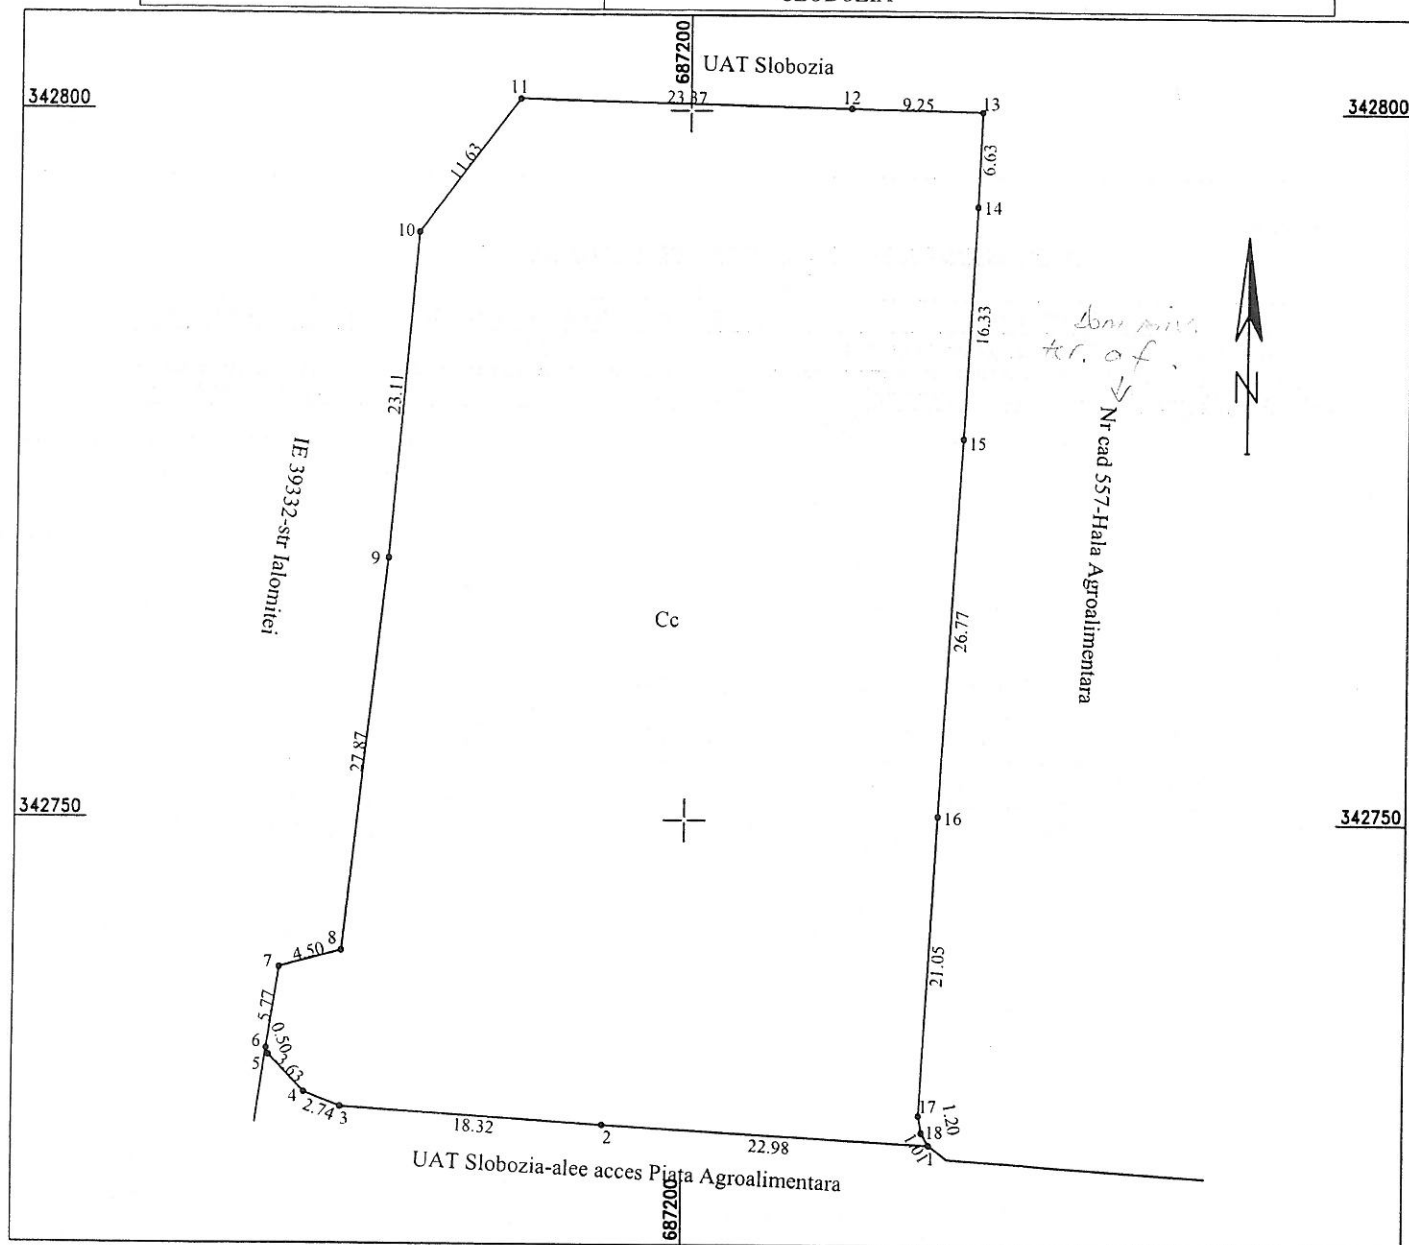


A. Date referitoare la teren			
Nr. parcela	Categoria de folosinta	Suprafata (mp)	Mentiiuni
1	Cc	2897	Imobil cu limite nematerializate
Total		2897	
B. Date referitoare la constructii			
Cod	Destinatia	Suprafata construita la sol (mp)	Mentiiuni
-		-	-
-		-	-
Suprafata totala masurata a imobilului = 2897mp			
CERTIFICAT DE AUTORIZARE Seria RO-B-F Nr. 0756 Metin - Cosmin EXMOANS SC TRADING 3M SRL prin ing. Mosu Metin Cosmin Autorizatia seria RO-B-F nr 0756			Inspector Confirm atribuirea numarului cadastral introducerea imobilului in sistemul integrat de cadastru si carte funciara Semnatura
Confirm executarea masuratorilor la teren, corectitudinea intocmirii documentatiei cadastrale si corespondenta acestuia cu realitatea din teren Data august 2025			



PLAN DE AMPLASAMENT SI DELIMITARE A IMOBILULUI
SCARA 1:500

Nr. cadastral	Suprafata masurata a imobilului(mp)	Adresa imobilului
	983	localitatea Slobozia, parcare Piata Agroalimentara
Nr. Cartea Funciara	Unitatea Administrativ Teritoriala (UAT) <i>str. Talcuilor, nr 14 B</i>	
	SLOBOZIA	

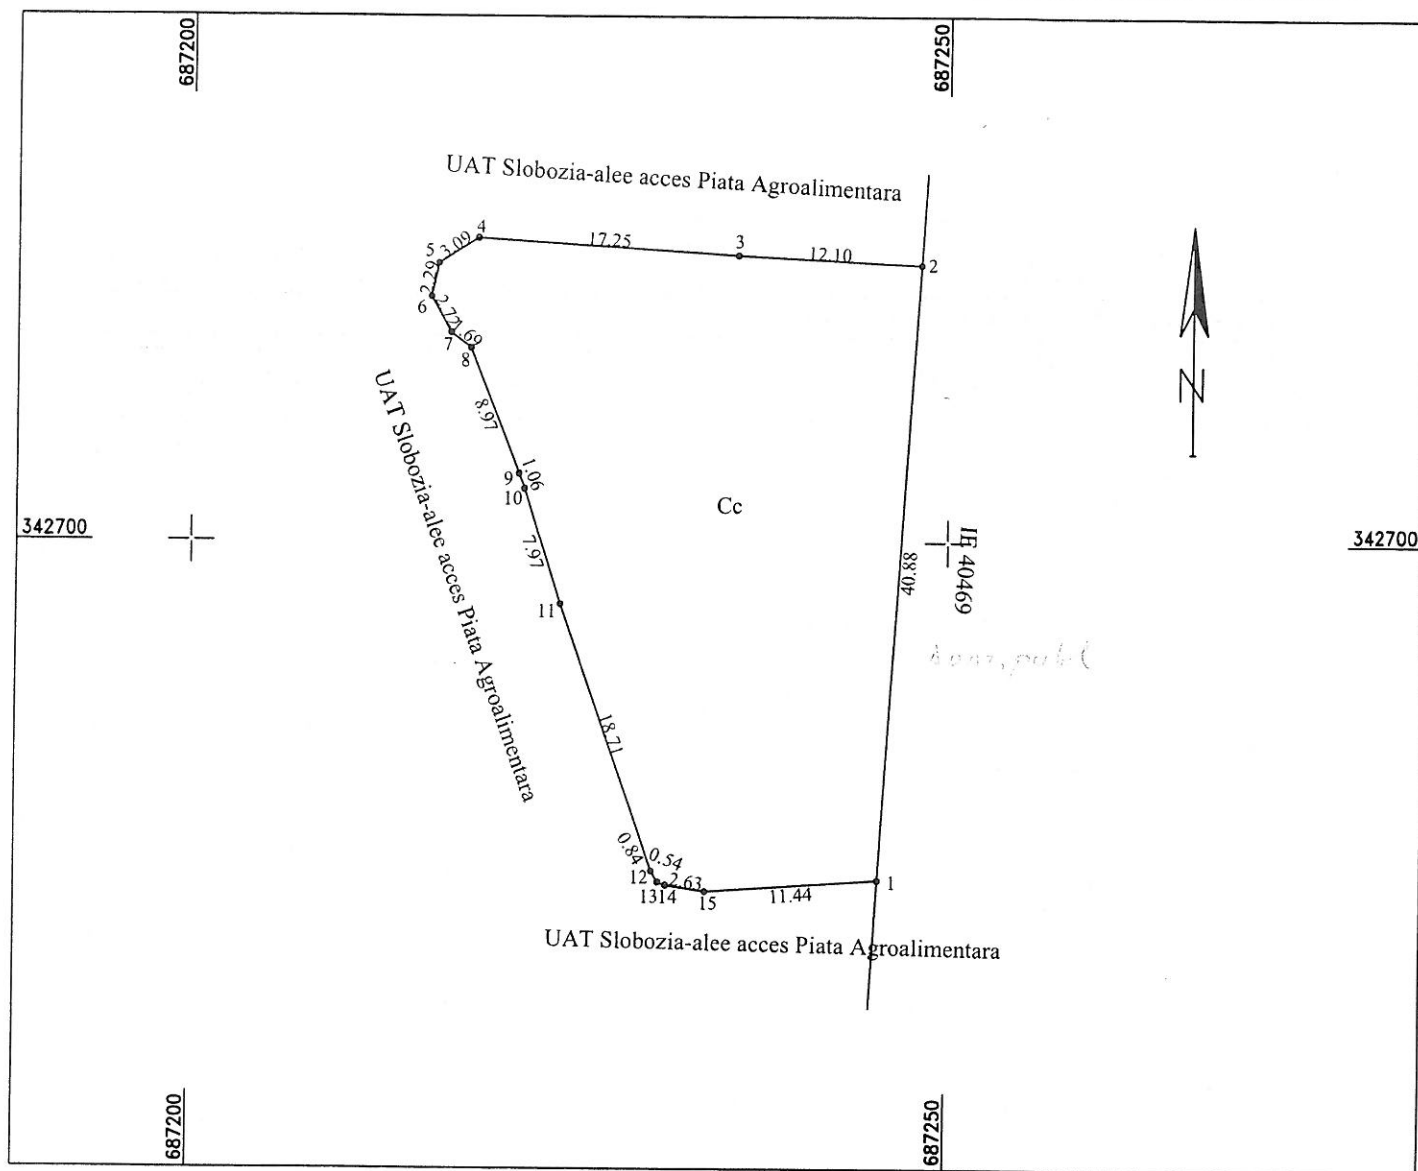

A. Date referitoare la teren

Nr. parcela	Categoria de folosinta	Suprafata (mp)	Mentuni
1	Cc	983	Imobil cu limite nematerializate
Total		983	

B. Date referitoare la constructii

Cod	Destinatia	Suprafata construita la sol (mp)	Mentuni
-	-	-	-
Total		-	

Suprafata totala masurata a imobilului = 983mp



CERTIFICAT DE AUTORIZARE
Executar, SC TRADING 3M SRL
Seng. Mădălin Mădălin
Autorizatia seria RO-B-Fur 2072
Autorizatia seria RO-B-Fur 0756
MOCANU

Confirm executarea masuratoriilor la teren,
corectitudinea întocmirii documentatiei cadastrale si
corespondenta acestora cu realitatea din teren
Data august 2025


Inspector

Confirm atribuirea numarului cadastral introducerea imobilului
in sistemul integrat de cadastru si carte funciara

Semnatura

PLAN DE AMPLASAMENT SI DELIMITARE A IMOBILULUI
SCARA 1:500

Nr. cadastral	Suprafata masurata a imobilului(mp)	Adresa imobilului
	940	localitatea Slobozia, alee acces Piata Agroalimentara
Nr. Cartea Funciara	Unitatea Administrativ Teritoriala (UAT)	
	SLOBOZIA	

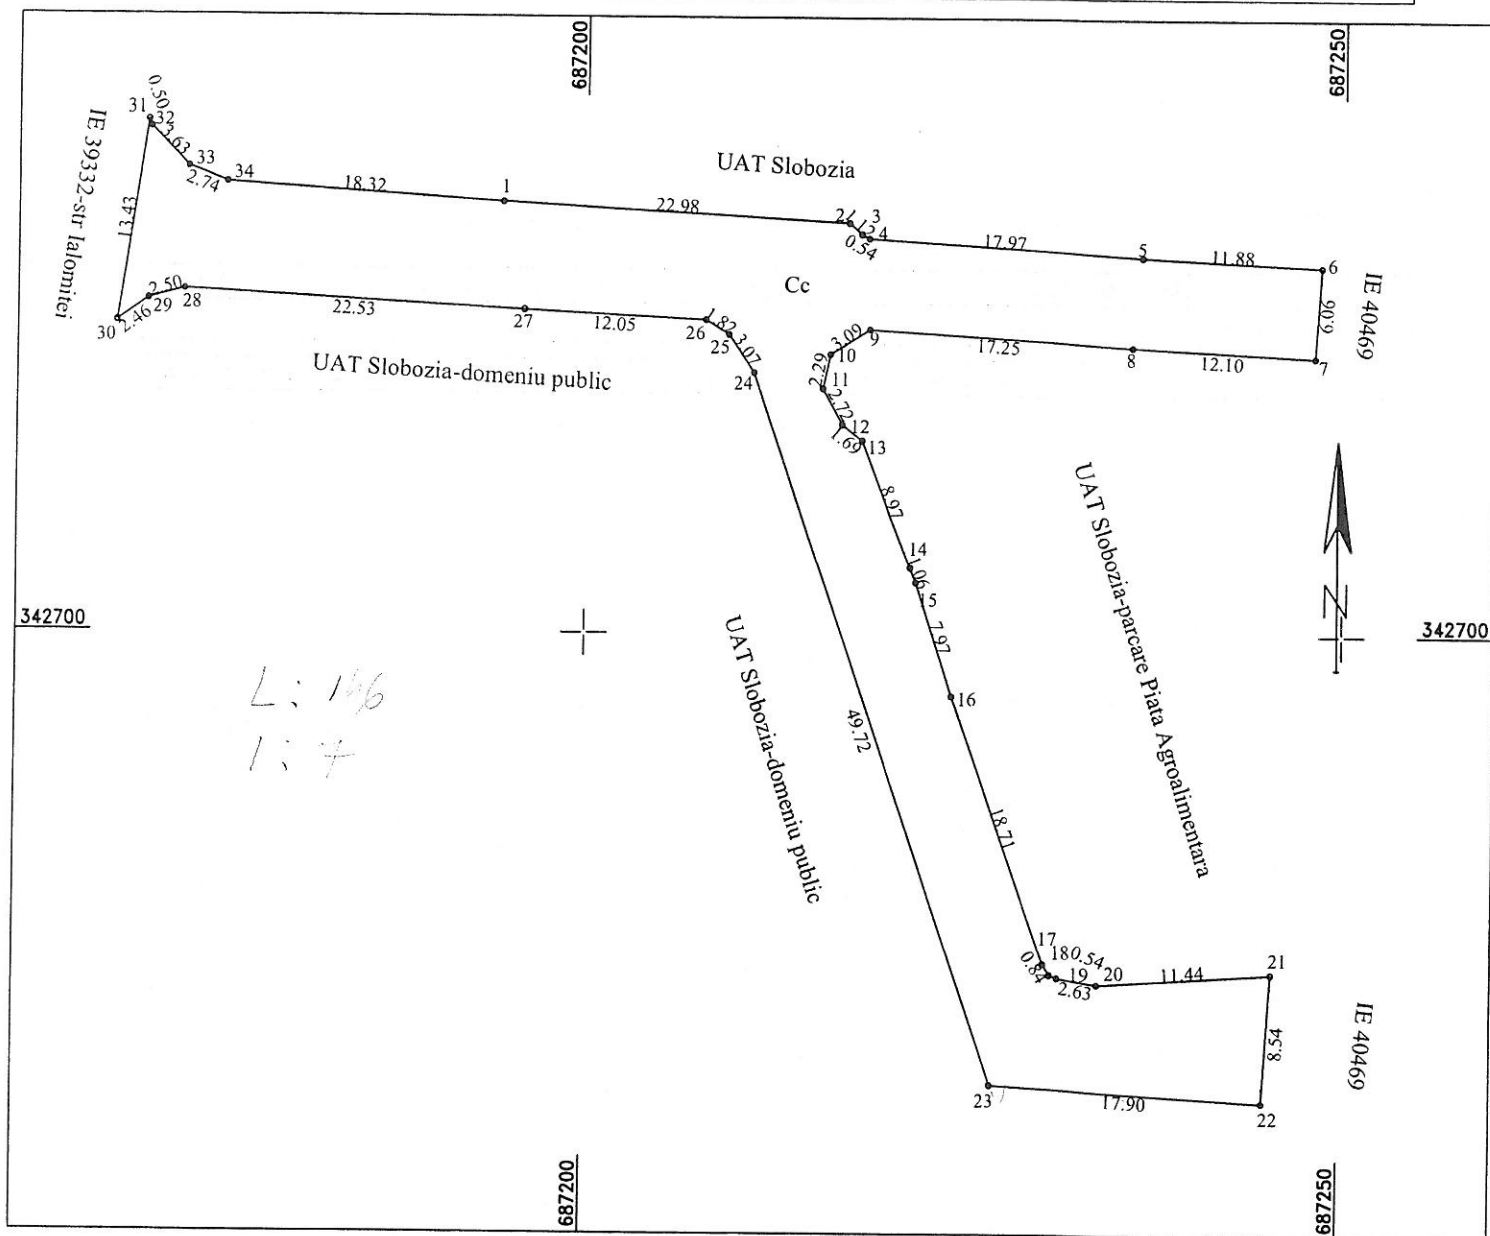

A. Date referitoare la teren			
Nr. parcela	Categoria de folosinta	Suprafata (mp)	Mentiuni
1	Cc	940	Imobil cu limite nematerializate
Total		940	

B. Date referitoare la constructii			
Cod	Destinatia	Suprafata construita la sol (mp)	Mentiuni
		-	-
Total		-	

CERTIFICAT DE AUTORIZARE Seria RO-B-F Nr. 0756 Metin - Cosmin Executant SC TRADING 3M SRL prin ing. Mocanu Metin Cosmin Autorizatia seria RO-B-J nr 2072 Autorizatia seria RO-B-F nr 0756 Confirm executarea masuratorilor la teren, corectitudinea intocmirii documentatiei cadastrale si corespondenta acestora cu realitatea din teren Data august 2025		Inspector Confirm atribuirea numarului cadastral introducerea imobilului in sistemul integrat de cadastru si carte funciara Semnatura
--	--	---



**CONSILIUL LOCAL
MUNICIPIUL SLOBOZIA**

Adresă: Slobozia, Strada Episcopiei nr. 1, 920023, Județul Ialomița, CUI 4365352
Telefon: 0243/231.401, Fax: 0243/212.149

Website: <https://municipiulslobozia.ro> | **Email:** office@municipiulslobozia.ro

Comisia de Urbanism și Amenajarea Teritoriului

RAPORT DE AVIZARE

**al proiectului de hotărâre referitor la completarea anexei la H.C.L. nr. 103/28.07.2011
privind modificarea și înlocuirea Anexei la Hotărârea Consiliului Local Slobozia nr.
83/2001 prin care se stabilesc inventarele care alcătuiesc domeniul public al Municipiului
Slobozia, cu modificările și completările ulterioare**

Comisia de Urbanism și Amenajarea Teritoriului, întrunită în ședință online în data de
Septembrie 2025 a luat în discuție următoarele materiale:

- Referatul de aprobare al domnului Primar Potor Dănuț Alexandru;
- Raportul de specialitate al Compartimentului Patrimoniu, Concesiuni, Cadastru și Fond Funciar, înregistrat la Primăria municipiului Slobozia cu nr. 85302/10.09.2025;
- Procesul-verbal al Comisiei de inventariere a bunurilor care alcătuiesc domeniul public și privat al Municipiului Slobozia, înregistrat sub nr. 85228/10.09.2025;
- Proiectul de hotărâre promovat de către dl. Primar.

Comisia a constatat următoarele:

- Proiectul de hotărâre are la bază prevederile H.C.L. Slobozia nr. 103/28.07.2011 privind modificarea și înlocuirea Anexei la Hotărârea Consiliului Local Slobozia nr. 83/2001 prin care se stabilesc inventarele care alcătuiesc domeniul public al Municipiului Slobozia, cu modificările și completările ulterioare, ale art. 41 alin. (5) din Legea nr. 7/1996 a cadastrului și a publicității imobiliare, ale art. 129 alin. (2) lit. c), art. 139 alin. (3) lit. g), art. 289 alin. (1) - (4), art. 296 alin. (2) din Codul Administrativ.

Având în vedere cele specificate mai sus, Comisia de Urbanism și Amenajarea Teritoriului, analizând materialele prezentate,

AVIZEAZĂ FAVORABIL/NEFAVORABIL/CU AMENDAMENT

PREȘEDINTE,
Ilie Eugen

SECRETAR,
Manea Gigi