



ROMÂNIA
CONSILIUL LOCAL
MUNICIPIUL SLOBOZIA

Adresă: Slobozia, Strada Episcopiei nr. 1, 920023, Județul Ialomița, CUI 4365352

Telefon: 0243/231.401, Fax: 0243/212.149

Website: <https://municipiulslobozia.ro> | Email: office@municipiulslobozia.ro

Nr. 78358/14.08.2025



HOTĂRÂRE

privind aprobarea operațiunilor notariale și cadastrale de dezmembrare a unui teren situat în Municipiul Slobozia, Județul Ialomița, proprietate publică a Municipiului Slobozia, având număr cadastral 40502

Consiliul Local al Municipiului Slobozia, județul Ialomița, întrunit în ședința extraordinară, în data de 14 August 2025,

Având în vedere:

- Referatul de aprobare al domnului Primar Potor Dănuț Alexandru;
- Raportul de specialitate al Compartimentului Patrimoniu, Concesiuni, Cadastru și Fond Funciar, înregistrat cu nr. 78349/14.08.2025;
- Referatul de admitere al O.C.P.I. Ialomița nr. 91656/13.08.2025;
- Raportul de avizare al Comisiei de Urbanism și Amenajarea Teritoriului din cadrul Consiliului Local Slobozia;
- Prevederile Legii cadastrului și a publicității imobiliare nr. 7 din 13 martie 1996, republicată, cu modificările și completările ulterioare, ale art. 23 lit. e), art. 132 alin. (1) respectiv art. 135 alin. (1) lit. a) și alin (3) din Ordinul nr. 700 din 9 iulie 2014 privind aprobarea Regulamentului de avizare, recepție și înscriere în evidențele de cadastru și carte funciară.

În temeiul prevederilor art. 129 alin. (2) lit. c), alin (6) lit. b) și art. 355, respectiv art 139 alin. (3) lit. g) din Codul administrativ, cu modificările și completările ulterioare,

HOTĂRĂȘTE:

Art. 1. – Se aprobă efectuarea operațiunilor notariale de dezmembrare a terenului în suprafață de 24.670,00 mp, situat în municipiul Slobozia, Bd. Matei Basarab, nr. 70B, Județul Ialomița, identificat cu nr. cadastral 40502, înscris în Cartea funciară nr. 40502, în două loturi, astfel:

Lot 1, situat în Localitatea Slobozia, Bd. Matei Basarab, nr. 70B lot 1, Județul Ialomița, cu suprafața măsurată de 21.842,00 mp, nr. Cadastral 45954.

Lot 2, situat în Localitatea Slobozia, Bd. Matei Basarab, nr. 70B lot 2, Județul Ialomița, cu suprafața măsurată de 2.828,00 mp, nr. Cadastral 45955.

Art. 2. – Se împuternicește Primarul Municipiului Slobozia pentru a semna documentele notariale privind dezmembrarea terenului prevăzut la art. 1;

Art. 3. – Prezenta hotărâre se va aduce la cunoștința publică prin afișare la sediul Primăriei Municipiului Slobozia și pe site-ul propriu www.municipiulslobozia.ro;

Art. 4. – Prezenta hotărâre va fi comunicată prin grija Secretarului General al Municipiului Slobozia Direcției Urbanism și Serviciii Utilități Publice - Compartimentului Patrimoniu, Concesiuni, Cadastru și Fond Funciar, în vederea ducerii la îndeplinire.



ROMÂNIA
PRIMAR
MUNICIPIUL SLOBOZIA

Adresă: Slobozia, Strada Episcopiei nr. 1, 920023, Județul Ialomița, CUI 4365352

Telefon: 0243/231.401, Fax: 0243/212.149

Website: <https://municipiulslobozia.ro> | Email: office@municipiulslobozia.ro

Nr. 78357/14.08.2025

REFERAT DE APROBARE

al proiectului de hotărâre privind aprobarea operațiunilor notariale și cadastrale de dezmembrare a unui teren situat în Municipiul Slobozia, Județul Ialomița, proprietate publică a Municipiului Slobozia, având număr cadastral 40502

Supunem aprobării Consiliului Local proiectul de hotărâre propus în baza raportului de specialitate al Compartimentului Patrimoniu, Concesiuni, Cadastru și Fond Funciar, înregistrat cu nr. 78349/14.08.2025.

Prin referatul de admitere nr. 91656/13.08.2025 emis de OCPI Ialomița se aprobă dezmembrarea unui teren situat în municipiul Slobozia, Bd. Matei Basarab, nr. 70B în două loturi.

Terenul sus menționat are o suprafață de 24.670 mp, este înscris la poziția nr. 872 din Anexa la HCL nr. 103/2011 privind modificarea și înlocuirea Anexei la Hotărârea Consiliului Local Slobozia nr. 83/2001 prin care se stabilesc inventarele care alcătuiesc domeniul public al Municipiului Slobozia, cu modificările și completările ulterioare și este intabulat în CF 40502. Conform referatului de admitere al OCPI Ialomița în urma dezmembrării terenurile rezultate vor avea următoarele date de identificare:

1) Teren în suprafață de 21.842 mp, situat în municipiul Slobozia, Bd. Matei Basarab, nr. 70B lot 1, având nr. cad. 45954;

2) Teren în suprafață de 2.828 mp, situat în municipiul Slobozia, Bd. Matei Basarab, nr. 70B lot 2, având nr. cad. 45955.

Dezmembrarea este necesară în vederea demarării procedurilor de obținere a unor finanțări nerambursabile pentru modernizarea Parcului de Est din Municipiul Slobozia.


Totodată, propunem mandatarea Primarului Municipiului Slobozia pentru a semna actul de dezmembrare notarială.

Proiectul de hotărâre are la bază următoarele prevederi legale:

- Legea cadastrului și a publicității imobiliare nr. 7 din 13 martie 1996, republicată, cu modificările și completările ulterioare;
- Art. 23 lit. e) art. 132 alin. (1), respectiv art. 135 alin. (1) lit. a) și alin (3) din Ordinul nr. 700 din 9 iulie 2014 privind aprobarea Regulamentului de avizare, recepție și înscriere în evidențele de cadastru și carte funciară
- Art. 129 alin. (2) lit. c), alin (6) lit. b) și art. 355 din Codul administrativ, cu modificările și completările ulterioare.

Față de cele menționate, supunem spre aprobare prezentul proiect de hotărâre în forma în care a fost prezentat.

PRIMAR,
Potor Dănuț Alexandru

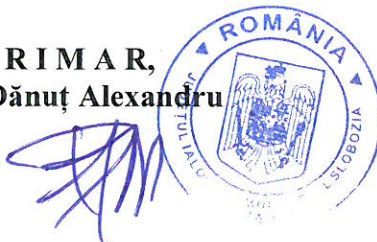



ROMÂNIA
JUDEȚUL IALOMIȚA
MUNICIPIUL SLOBOZIA

Adresă: Slobozia, Strada Episcopiei nr. 1, 920023, Județul Ialomița, CUI 4365352

Telefon: 0243/231.401, Fax: 0243/212.149

Website: <https://municipiulslobozia.ro>, Email: office@municipiulslobozia.ro

Direcția Urbanism Și Servicii Utilități Publice
Compartiment Patrimoniu, Concesiuni, Cadastru și Fond Funciar

Nr. 78349/14.08.2025

RAPORT DE SPECIALITATE

Prin referatul de admitere nr. 91656/13.08.2025 emis de OCPI Ialomița se aprobă dezmembrarea unui teren situat în municipiul Slobozia, Bd. Matei Basarab, nr. 70B în două loturi.

Terenul sus menționat are o suprafață de 24.670 mp, este înscris la poziția nr. 872 din Anexa la HCL nr. 103/2011 privind modificarea și înlocuirea Anexei la Hotărârea Consiliului Local Slobozia nr. 83/2001 prin care se stabilesc inventarele care alcătuiesc domeniul public al Municipiului Slobozia, cu modificările și completările ulterioare și este intabulat în CF 40502. Conform referatului de admitere al OCPI Ialomița în urma dezmembrării terenurile rezultate vor avea următoarele date de identificare:

- 1) Teren în suprafață de 21.842 mp, situat în municipiul Slobozia, Bd. Matei Basarab, nr. 70B lot 1, având nr. cad. 45954;
- 2) Teren în suprafață de 2.828 mp, situat în municipiul Slobozia, Bd. Matei Basarab, nr. 70B lot 2, având nr. cad. 45955.

Dezmembrarea este necesară în vederea demarării procedurilor de obținere a unor finanțări nerambursabile pentru modernizarea Parcului de Est din Municipiul Slobozia.

Față de cele sus-menționate vă rugăm să dispuneți.

Amplasamentul este în concordanță cu planul urbanistic general.

Șef serviciu D.C.E.G.P.,

Drăghici Mirela

Terenul propus pentru vânzare nu au făcut obiectul unor cereri de retrocedare

Cadastru,

Ciobanu Laurențiu-Florin

Vizat Juridic,

Cons. jur. Burlacu Nicoleta

Întocmit,

Cons. Păsărică Alexandru



Oficiul de Cadastru și Publicitate Imobiliară IALOMITA
Biroul de Cadastru și Publicitate Imobiliară Slobozia
Adresa: LOC: SLOBOZIA, STR GARII NR. 3 COD POSTAL: 920003 TEL:
0243/211307, 0243/233319

Nr.cerere	91656
Ziua	13
Luna	08
Anul	2025

REFERAT DE ADMITERE

(Dezmembrare imobil)

Domnului/Doamnei MUNICIPIUL SLOBOZIA
Domiciliul _____

Referitor la cererea înregistrată sub numărul **91656** din data **13-08-2025**, vă informăm:

Imobilul situat în Loc. Slobozia, Bdul MATEI BASARAB, Nr. 70B, Jud. Ialomița, UAT Slobozia având numărul cadastral 40502 a fost dezmembrat în imobilele:

- 1) **45954** situat în Loc. Slobozia, Bdul MATEI BASARAB, Nr. 70BLot1, Jud. Ialomița, UAT Slobozia având suprafața măsurată 21842 mp;
- 2) **45955** situat în Loc. Slobozia, Bdul MATEI BASARAB, Nr. 70BLot2, Jud. Ialomița, UAT Slobozia având suprafața măsurată 2828 mp;

Certific că informațiile din prezentul extras sunt conforme cu datele din planul cadastral de carte funciară al OCPI IALOMITA la data: 14-08-2025.

Situația prezentată poate face obiectul unor modificări ulterioare, în condițiile Legii cadastrului și a publicității imobiliare nr. 7/1996, republicată, cu modificările și completările ulterioare.

Inspector
IONEL LAZAR

Ionel
Lazar

Semnat digital
de Ionel Lazar
Data: 2025.08.14
12:46:26 +03'00'



Oficiul de Cadastru și Publicitate Imobiliară IALOMITA
Biroul de Cadastru și Publicitate Imobiliară Slobozia

LOC: SLOBOZIA, STR GARII NR. 3 COD POSTAL: 920003 TEL: 0243/211307, 0243/233319

Nr.cerere	91656
Ziua	13
Luna	08
Anul	2025

Extras de Plan Cadastral de Carte Funciară
pentru
Imobil număr cadastral 40502 / UAT Slobozia

TEREN Intravilan


Adresa: Jud. Ialomita, UAT Slobozia, Loc. Slobozia, Bdul MATEI
 BASARAB, Nr. 70B

Comuna/Oraș/Municipiu: Slobozia

Nr. cadastral	Suprafața măsurată	Observații / Referințe
40502	24670	Teren intravilan, curți construcții. "Parcul de Est" - spatiu verde. Terenul este împrejmuit cu gard metalic cu fundatie din beton intre pct. 1, 2 si 3, intre pct. 4-16 este imprejmuit cu gard metalic, iar in rest este neimprejmuit.

* Suprafața este determinată în planul de proiecție Stereo 70.

DETALII LINIARE IMOBIL

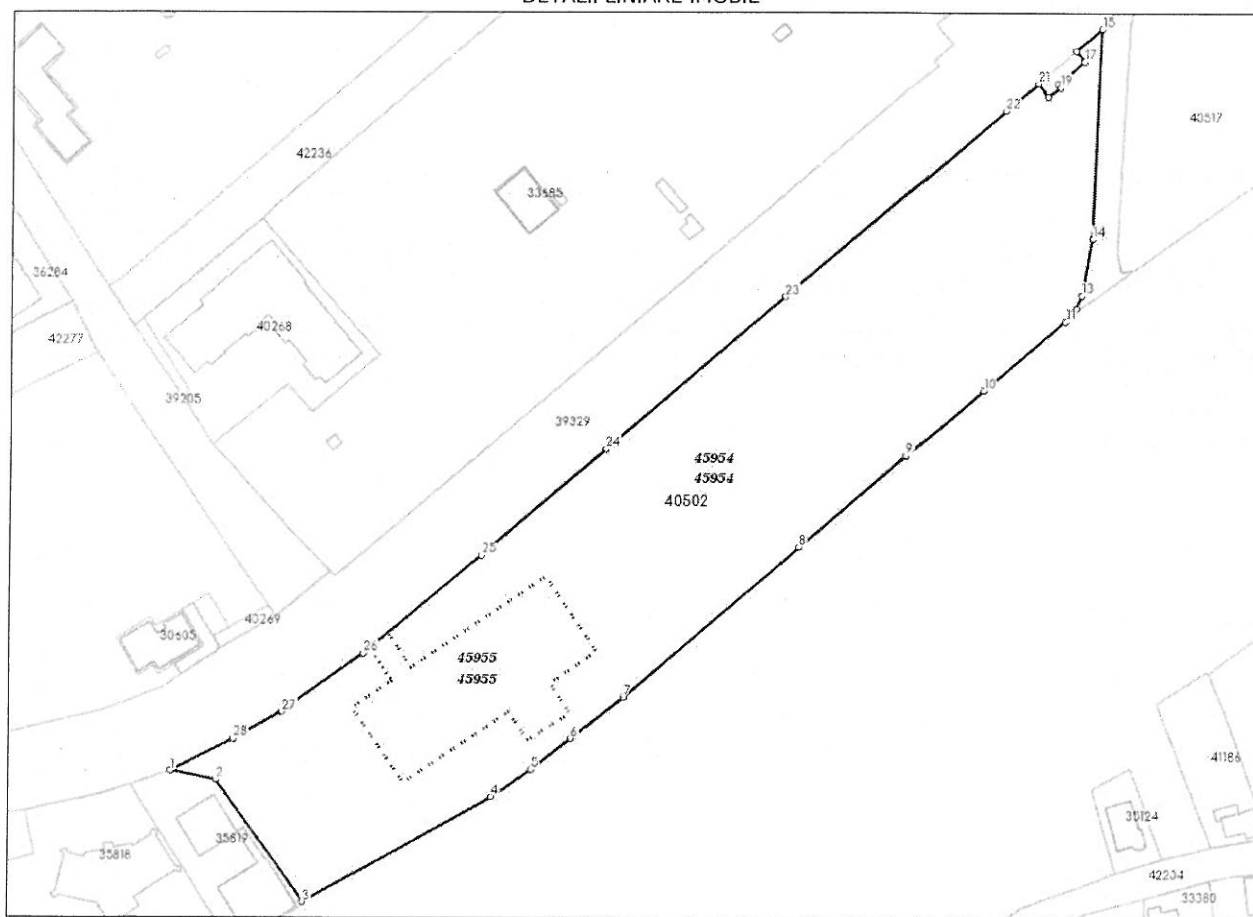

Incadrare în zonă
scara 1:5000



Date referitoare la teren

Crt	Categoria de folosință	Intra vilan	Suprafața (mp)	Tarla	Parcelă	Observații / Referințe
1	curti constructii	DA	24.670			
	TOTAL:		24.670			

Date referitoare la construcții

Crt	Numar	Destinație construcție	Supraf. (mp)	Situație juridică	Observații / Referințe
Imobilul nu are in componență construcții					

Lungime Segmente

1) Valorile lungimilor segmentelor sunt obținute din proiecție în plan.

Punct început	Punct sfârșit	Lungime segment (" (m)	Punct început	Punct sfârșit	Lungime segment (" (m)
1	2	16.057	2	3	51.087
3	4	73.748	4	5	16.557
5	6	17.338	6	7	22.862
7	8	79.179	8	9	48.165
9	10	34.618	10	11	36.919
11	12	5.841	12	13	4.824
13	14	19.533	14	15	71.813
15	16	11.522	16	17	4.714
17	18	12.089	18	19	1.301
19	20	5.308	20	21	5.838
21	22	14.441	22	23	98.223
23	24	80.852	24	25	56.223
25	26	52.504	26	27	34.132
27	28	18.722	28	1	24.232

** Lungimile segmentelor sunt determinate în planul de proiecție Stereo 70 și sunt rotunjite la 1 milimetru.

*** Distanța dintre puncte este formată din segmente cumulate ce sunt mai mici decât valoarea 1 milimetru.

Pentru acest imobil există înregistrate următoarele documentații cadastrale neînscrise în cartea funciară:

Nr Crt	Numar cerere	Data cerere	Termen eliberare	Obiect cerere
1	91656	13.08.2025	19.08.2025	Dezmembrare/Comasare

Ca urmare a soluționării cererii nr. 91656 înregistrată la data de 13.08.2025, s-a propus dezmembrarea imobilului rezultând următoarele imobile:

Nr Crt	Identificator electronic	Suprafata (mp)	Adresa
1	45954	21842	Loc. Slobozia, Bdul MATEI BASARAB, Nr. 70BLot1, Jud. Ialomita
2	45955	2828	Loc. Slobozia, Bdul MATEI BASARAB, Nr. 70BLot2, Jud. Ialomita

Certific că informațiile din prezentul extras sunt conforme cu datele din planul cadastral de carte funciară al OCPI IALOMITA la data: 14-08-2025


Situația prezentată poate face obiectul unor modificări ulterioare, în condițiile Legii cadastrului și publicității imobiliare nr. 7/1996, republicată.

Consilier/Inspector de specialitate,

IONEL LAZAR

PLAN DE AMPLASAMENT SI DELIMITARE A IMOBILULUI
SCARA 1:1000

Nr. cadastral	Suprafata masurata a imobilului(mp)	Adresa imobilului
45955	2828	localitatea Slobozia, Bdul MATEI BASARAB, Nr. 70BLot 2
Nr. Cartea Funciara		Unitatea Administrativ Teritoriala (UAT)
		SLOBOZIA

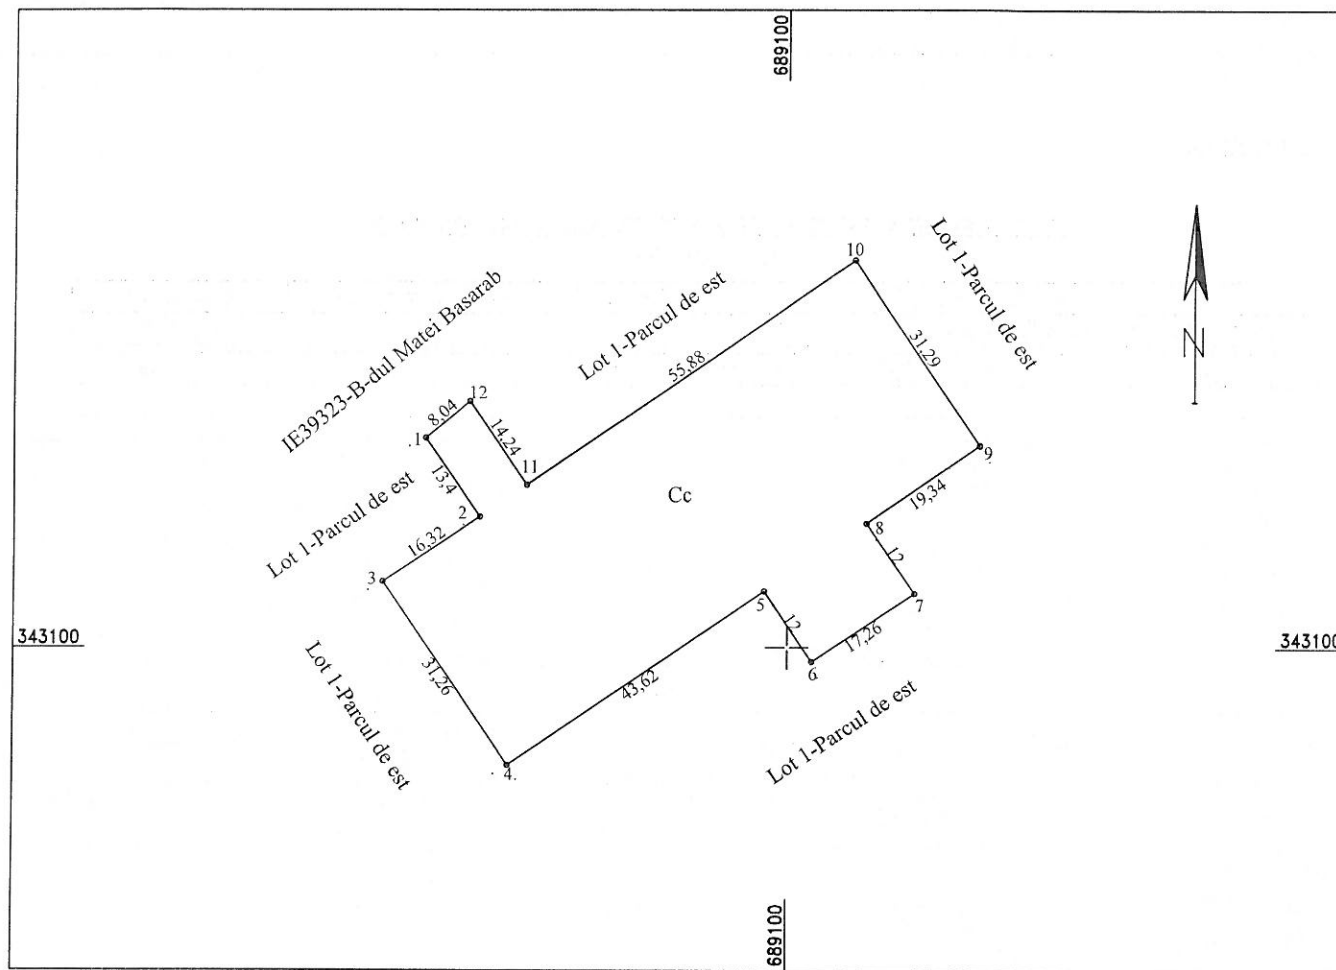

**MOCANU
METIN-COSMIN**


Semnat digital de
MOCANU METIN-COSMIN
Data: 2025.08.13 10:43:10
+03'00'

A. Date referitoare la teren			
Nr. parcela	Categoria de folosinta	Suprafata (mp)	Mentiuni
1	Cc	2828	"Parcul de Est" - spatiu verde. Imobil cu limite nematerializate
Total		2828	
B. Date referitoare la constructii			
Cod	Destinatia	Suprafata construita la sol (mp)	Mentiuni
-	-	-	-
Total		-	
Suprafata totala masurata a imobilului = 2828mp			
CERTIFICAT DE AUTORIZARE DE EXECUTARE A MĂSURĂTORILOR LA TEREN PENTRU CĂMIN DE			



Plan de amplasament si delimitare a imobilului
cu propunerea de dezlipire
Scara 1:2000

Nr. cadastral	Suprafata masurata a imobilului (mp)	Adresa imobilului
40502	24670	localitatea Slobozia, Bdul MATEI BASARAB, Nr. 70B
Nr. Cartea Funciara		Unitatea Administrativ Teritoriala
40502		Slobozia

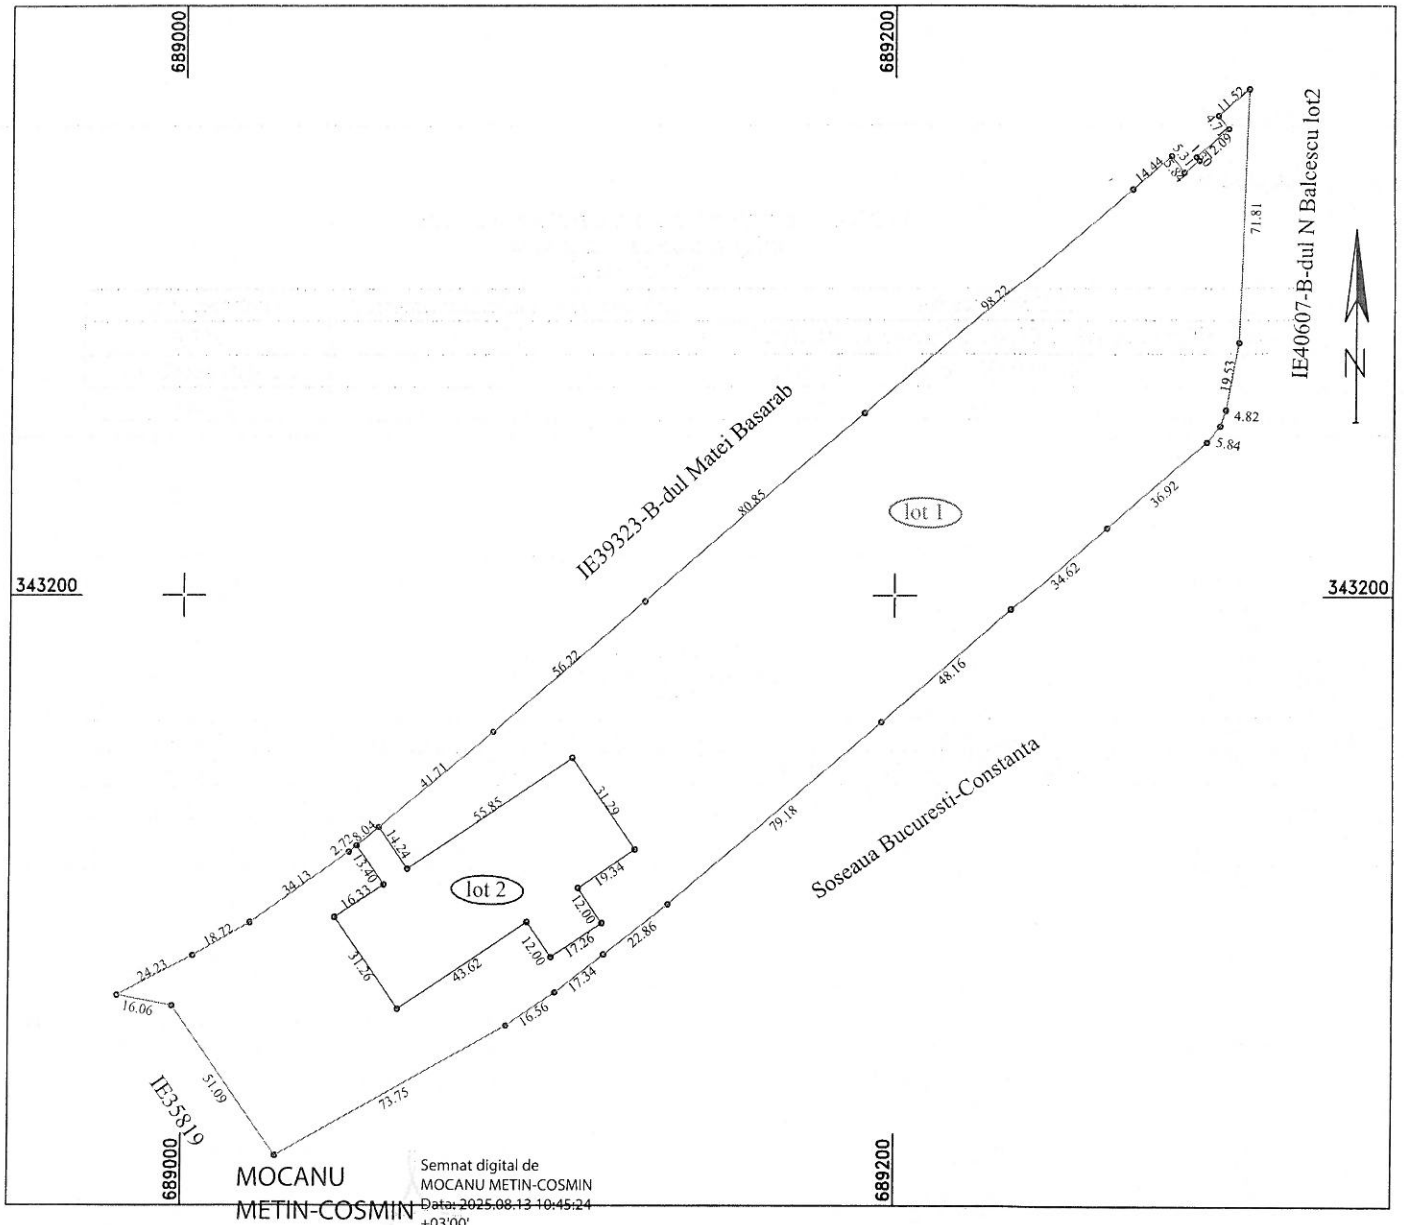

MOCANU

METIN-COSMIN

Semnat digital de
MOCANU METIN-COSMIN
Data: 2025.08.13 10:45:24
+03'00'

Situatia actuala (inainte de dezlipire)				Situatia viitoare (dupa dezlipire)			
Nr. cad.	Suprafata (mp)	Categoria de folosinta	Descrierea imobilului	Nr. cad.	Suprafata (mp)	Categoria de folosinta	Descrierea imobilului
40502	24670	Cc	Bdul Matei Basarab nr 70B	45954	21842	Cc	Bdul Matei Basarab nr 70Blot 1
				45955	2828	Cc	Bdul Matei Basarab nr 70Blot 2
					24670		
Total: 24670 CERTIFICAT DE AUTORIZARE Executant: SC TRADING 3M SRL Proiectant: Metin Cosmin Autorizatie seria RO-B-F nr 0756-categ A Confirmarea executarii masuratorilor la teren, corectitudinea intocmirii documentatiei cadastrale si corespondenta acesteia cu realitatea din teren Data august 2025				Inspector Confirm atribuirea numarului cadastral in introducerea imobilului in sistemul national de cadastru si cartea funciara Lazar Semnatura Data: 2025.08.14 12:46:48 +03'00'			



**CONSILIUL LOCAL
MUNICIPIUL SLOBOZIA**

Adresă: Slobozia, Strada Episcopiei nr. 1, 920023, Județul Ialomița, CUI 4365352
Telefon: 0243/231.401, Fax: 0243/212.149

Website: <https://municipiulslobozia.ro> | Email: office@municipiulslobozia.ro

Comisia de Urbanism și Amenajarea Teritoriului

RAPORT DE AVIZARE

la proiectul de hotărâre privind aprobarea operațiunilor notariale și cadastrale de dezmembrare a unui teren situat în Municipiul Slobozia, Județul Ialomița, proprietate publică a Municipiului Slobozia, având număr cadastral 40502

Comisia de Urbanism și Amenajarea Teritoriului, întrunită în ședință în data deAugust 2025, a luat în discuție următoarele materiale:

- Referatul de aprobare al domnului primar Potor Dănuț Alexandru;
- Raportul de specialitate al Compartimentului Patrimoniu, Concesiuni, Cadastru și Fond Funciar, înregistrat cu nr. 78349/14.08.2025;
- Referatul de admitere al O.C.P.I. Ialomița nr. 91656/13.08.2025;
- Proiectul de hotărâre promovat de către dl. Primar.

Comisia a constatat următoarele:

- Proiectul de hotărâre are la bază prevederile Legii cadastrului și a publicității imobiliare nr. 7 din 13 martie 1996, republicată, cu modificările și completările ulterioare, ale art. 23 lit. e), art. 132 alin. (1) respectiv art. 135 alin. (1) lit. a) și alin (3) din Ordinul nr. 700 din 9 iulie 2014 privind aprobarea Regulamentului de avizare, recepție și înscriere în evidențele de cadastru și carte funciară; prevederile art. 129 alin. (2) lit. c), alin (6) lit. b) și art. 355, respectiv art 139 alin. (3) lit. g) din Codul administrativ, cu modificările și completările ulterioare

Având în vedere cele specificate mai sus, Comisia de Urbanism și Amenajarea Teritoriului, analizând materialele prezentate,

AVIZEAZĂ FAVORABIL/NEFAVORABIL/CU AMENDAMENT:

.....
.....
.....
.....

**PREȘEDINTE,
Ilie Eugen**

**SECRETAR,
Manea Gigi**