

**CONSILIUL LOCAL
MUNICIPIUL SLOBOZIA**

Adresă: Slobozia, Strada Episcopiei nr. 1, 920023, Județul Ialomița, CUI 4365352
Telefon: 0243/231.401, Fax: 0243/212.149

Website: <https://municipiulslobozia.ro> | Email: office@municipiulslobozia.ro

Nr. 94587/14.10.2025

HOTĂRÂRE

referitoare la modificarea și completarea anexei la H.C.L. nr. 103/28.07.2011 privind modificarea și înlocuirea Anexei la Hotărârea Consiliului Local Slobozia nr. 83/2001 prin care se stabilesc inventarele care alcătuiesc domeniul public al municipiului Slobozia, cu modificările și completările ulterioare

Consiliul Local al Municipiului Slobozia, județul Ialomița, întrunit în ședința extraordinară din data de 15 Octombrie 2025,

Având în vedere:

- Referatul de aprobare al domnului Primar POTOR Dănuț Alexandru;
- Raportul de specialitate al Compartimentului Patrimoniu, Concesiuni, Cadastru și Fond Funciar, înregistrat la Primăria municipiului Slobozia cu nr. 93983/13.10.2025;
- Procesul-verbal al Comisiei de inventariere a bunurilor care alcătuiesc domeniul public și privat al Municipiului Slobozia, înregistrat sub nr. 93978/13.10.2025;
- Raportul de avizare al Comisiei de Urbanism și Amenajarea Teritoriului din cadrul Consiliului Local al Municipiului Slobozia;
- Prevederile H.C.L. Slobozia nr. 103/28.07.2011 privind modificarea și înlocuirea Anexei la Hotărârea Consiliului Local Slobozia nr. 83/2001 prin care se stabilesc inventarele care alcătuiesc domeniul public al Municipiului Slobozia, cu modificările și completările ulterioare, ale art. 41 alin. (5) din Legea nr. 7/1996 a cadastrului și a publicității imobiliare; art. 59-60 din Legea nr. 24/2000 privind normele de tehnică legislativă pentru elaborarea actelor normative, republicată;

În temeiul prevederilor art. 129 alin. (2) lit. c), art. 139 alin. (3) lit. g), art. 289 alin. (1) - (4), art. 296 alin. (2) din Codul Administrativ,

HOTĂRĂȘTE:

Art. I. – Se aprobă completarea anexei la H.C.L. nr. 103/28.07.2011 privind modificarea și înlocuirea Anexei la Hotărârea Consiliului Local Slobozia nr. 83/2001 prin care se stabilesc inventarele care alcătuiesc domeniul public al municipiului Slobozia, cu modificările și completările ulterioare, cu 5 (cinci) poziții noi, respectiv pozițiile 1405, 1406, 1407, 1408 și 1409, conform anexei la prezenta hotărâre, parte integrantă din aceasta.

Art. II. – Celelalte prevederi ale H.C.L. Slobozia nr. 103/28.07.2011 privind modificarea și înlocuirea Anexei la Hotărârea Consiliului Local Slobozia nr. 83/2001 prin care se stabilesc inventarele care alcătuiesc domeniul public al Municipiului Slobozia, cu modificările și completările ulterioare, rămân neschimbate.

Art. III. – Prezenta hotărâre va fi adusă la cunoștința cetățenilor prin afișare la sediul Primăriei Municipiului Slobozia și pe site-ul www.municipiulslobozia.ro.

Art. IV. – Prezenta hotărâre va fi comunicată, prin grija Secretarului General al Municipiului Slobozia, Compartimentului Patrimoniu, Concesiuni, Cadastru și Fond Funciar, în vederea ducerii la îndeplinire.

Nr. Crt.	Codul de clasificare	Denumirea bunului	Elemente de identificare	Anul dobândirii și/sau al dării în folosință	Valoare de inventar [mii lei]	Situație juridică actuală
1405	1.3.7.2	Parcare	Amplasament: Aleea Crinilor, bloc I3, parcare 271 Vecinătăți: N - domeniul public al mun. Slobozia - Aleea Crinilor și spații verzi bloc B18, B24, I3 S - domeniul public al mun. Slobozia - Aleea Nouă și spații verzi bloc B1/26 E - domeniul public al mun. Slobozia și spații verzi aferente bloc B26 V - domeniul public al mun. Slobozia - spații verzi bloc B42 Suprafață = 1.926 mp	2025	963.000,00	OUG 57/2019 HCL nr. .../.....
1406	1.3.7.2	Teren	Amplasament: str. Ialomiței, nr. 12A Vecinătăți: N - domeniul public al mun. Slobozia S - domeniul public al mun. Slobozia E - domeniul public al mun. Slobozia - alee acces bloc B26 V - domeniul public al mun. Slobozia - parcare 271 Suprafață = 22 mp	2025	11.000,00	OUG 57/2019 HCL nr. .../.....
1407	1.3.7.2	Teren	Amplasament: str. Ialomiței, nr. 12B Vecinătăți: N - domeniul public al mun. Slobozia S - domeniul public al mun. Slobozia E - domeniul public al mun. Slobozia - alee acces bloc B26 V - domeniul public al mun. Slobozia - parcare 271 Suprafață = 22 mp	2025	11.000,00	OUG 57/2019 HCL nr. .../.....
1408	1.3.7.2	Parcare	Amplasament: parcare intrarea str. Ștefan cel Mare Vecinătăți: N - domeniul public al mun. Slobozia - str. Ștefan cel Mare S - domeniul public al mun. Slobozia - Bd. Matei Basarab E - domeniul public al mun. Slobozia - IE 39222 V - domeniul public al mun. Slobozia - str. Ștefan cel Mare Suprafață = 328 mp	2025	164.000,00	OUG 57/2019 HCL nr. .../.....
1409	1.5.9.	Grup sanitar Bazar	Amplasament: strada Eternității, nr. 6Q Vecinătăți: N - domeniul public al mun. Slobozia - Aleea Bazarului S - domeniul public al mun. Slobozia - spațiu verde E - domeniul public al mun. Slobozia - ghenă V - domeniul public al mun. Slobozia - alee Suprafață construită Regim de înălțime C1 = 57 mp. la sol, 57 mp. sup. desf P Suprafață teren = 142 mp	2025	Teren 71.000,00 Clădire 89.000,00	OUG 57/2019 HCL nr. .../.....



**PRIMAR
MUNICIPIUL SLOBOZIA**

Adresă: Slobozia, Strada Episcopiei nr. 1, 920023, Județul Ialomița, CUI 4365352

Telefon: 0243/231.401, Fax: 0243/212.149

Website: <https://municipiulslobozia.ro> | **Email:** office@municipiulslobozia.ro

Nr. 94586/14.10.2025

REFERAT DE APROBARE

al proiectului de hotărâre referitor la modificarea și completarea anexei la H.C.L. nr. 103/28.07.2011 privind modificarea și înlocuirea Anexei la Hotărârea Consiliului Local Slobozia nr. 83/2001 prin care se stabilesc inventarele care alcătuiesc domeniul public al Municipiului Slobozia, cu modificările și completările ulterioare

Domeniul public al comunei, al orașului sau al municipiului este alcătuit din bunurile prevăzute în anexa nr. 4 a OUG nr. 57/2019 privind Codul administrativ, respectiv: drumurile comunale, vicinale și străzile; piețele publice, comerciale, târgurile, oboarele și parcurile publice, precum și zonele de agrement; lacurile și plajele care nu sunt declarate de interes public național sau județean; rețelele de alimentare cu apă, canalizare, termoficare, stațiile de tratare și epurare a apelor uzate, cu instalațiile, construcțiile și terenurile aferente; terenurile și clădirile în care își desfășoară activitatea consiliul local și primăria, precum și instituțiile publice de interes local, cum sunt: teatrele, bibliotecile, muzeele, spitalele, policlinicile și altele asemenea; locuințele sociale; statuile și monumentele, dacă nu au fost declarate de interes public național; bogățiile de interes public ale subsolului, dacă prin natura lor sau prin declarația legii nu sunt de interes public național; terenurile cu destinație forestieră, dacă nu fac parte din domeniul privat al statului și dacă nu sunt proprietatea persoanelor fizice ori a persoanelor juridice de drept privat; cimitirele orășenești și comunale; ansamblurile și siturile istorice și arheologice care nu sunt declarate de interes public național sau județean; digurile de apărare împotriva inundațiilor care nu sunt declarate de interes public național sau județean, precum și din alte bunuri de uz sau de interes public local, declarate ca atare prin hotărâre a consiliului local, dacă nu sunt declarate prin lege ca fiind bunuri de uz sau de interes public național ori județean.


Inventarul bunurilor care alcătuiesc domeniul public al unității administrativ-teritoriale se întocmește și se actualizează de către o comisie special constituită, condusă de autoritatea executivă ori de o altă persoană împuternicită să exercite atribuțiile respective, după caz.

Comisia de inventariere are obligația să actualizeze inventarul bunurilor care alcătuiesc domeniul public al unității administrativ-teritoriale în termen de cel mult 90 de zile de la modificarea regimului juridic al bunurilor respective.

În acest sens, se va completa Anexa la Hotărârea Consiliului Local Slobozia nr. 103/28.07.2011 privind modificarea și înlocuirea Anexei la Hotărârea Consiliului Local Slobozia nr. 83/2001 prin care se stabilesc inventarele care alcătuiesc domeniul public al Municipiului Slobozia, cu modificările și completările ulterioare, cu informațiile existente în Anexa la proiectul de hotărâre și documentele atașate.

Având în vedere Raportul de specialitate al Compartimentului Patrimoniu, Concesiuni, Cadastru și Fond Funciar, înregistrat la Primăria municipiului Slobozia cu nr. 93983/13.10.2025 și procesul verbal al Comisiei de inventariere a bunurilor care alcătuiesc domeniul public și privat al Municipiului Slobozia nr. 93978/13.10.2025, propunem spre analiză și aprobare prezentul proiect de hotărâre.

**PRIMAR,
POTOR Dănuț Alexandru**

 



ROMÂNIA
JUDEȚUL IALOMIȚA
MUNICIPIUL SLOBOZIA

Adresă: Slobozia, Strada Episcopiei nr. 1, 920023, Județul Ialomița, CUI 4365352

Telefon: 0243/231.401, Fax: 0243/212.149

Website: <https://municipiulslobozia.ro>, Email: office@municipiulslobozia.ro

Direcția Urbanism și Servicii Utilități Publice
Compartiment Patrimoniu, Concesiuni, Cadastru și Fond Funciar

Nr. 93983/13.10.2025

RAPORT DE SPECIALITATE

În urma măsurărilor cadastrale efectuate de societatea specializată ce se află în relații contractuale cu UAT Municipiul Slobozia, au rezultat mai multe suprafețe de teren ce urmează a fi intabulate ca proprietate publică a Municipiului Slobozia.

Prin procesul verbal nr. 93978/13.10.2025 comisia de inventariere a completat inventarul domeniului public cu 5 noi suprafețe de teren.

Aceste completări sunt necesare în vederea întocmirii Cărilor funciare ale imobilelor.

În conformitate cu art. 41 alin. (5) teza a 2-a din Legea nr. 7/1996 a cadastrului și a publicității imobiliare, republicată: „Pentru imobilele a căror apartenență la domeniul public al statului sau al unităților administrativ-teritoriale este stabilită prin acte normative, intabularea se va efectua în baza hotărârilor Guvernului, hotărârilor consiliului local, județean sau al municipiului București de însușire a inventarelor cu privire la aceste bunuri imobile, însoțite de un înscris emis de către conducătorul instituției publice centrale sau locale, prin care se confirmă identitatea dintre imobilul din documentația cadastrală și cel a cărui intabulare se solicită, cu respectarea prevederilor legale în vigoare”.(subl.ns.)

Față de cele prezentate, propunem inițierea unui proiect de hotărâre a Consiliului Local privind însușirea inventarului domeniului public al Municipiului Slobozia, urmând ca după aprobarea acestuia să se continue demersurile referitoare la deschiderea Cărilor funciare ale terenurilor inventariate.

Datele de identificare ale terenurilor sunt cuprinse în anexa la prezentul Raport.

Șef serviciu D.C.E.G.P.,

Drăghici Mirela



Datele de identificare ale bunurilor
sunt conforme cu cele din PAD


Cadastru,

Ciobanu Laurențiu-Florin



Vizat Juridic,

Cons. jur. Soceanu Silviu

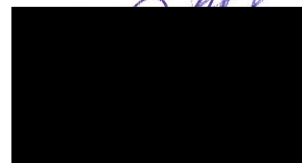

Întocmit,

Cons. Păsărică Alexandru



Anexă

Nr. Crt.	Codul de clasificare	Denumirea bunului	Elemente de identificare	Anul dobândirii și/sau al dării în folosință	Valoare de inventar [mii lei]	Situație juridică actuală
1405	1.3.7.2	Parcare	Amplasament: Alea Crinilor, bloc I3, parcare 271 Vecinătăți: N - domeniul public al mun. Slobozia - Alea Crinilor și spații verzi bloc B18, B24, I3 S - domeniul public al mun. Slobozia - Alea Nouă și spații verzi bloc B1/26 E - domeniul public al mun. Slobozia și spații verzi aferente bloc B26 V - domeniul public al mun. Slobozia - spații verzi bloc B42 Suprafață = 1.926 mp	2025	963.000,00	OUG 57/2019 HCL nr. .../.....
1406	1.3.7.2	Teren	Amplasament: str. Ialomiței, nr. 12A Vecinătăți: N - domeniul public al mun. Slobozia S - domeniul public al mun. Slobozia E - domeniul public al mun. Slobozia - alea acces bloc B26 V - domeniul public al mun. Slobozia - parcare 271 Suprafață = 22 mp	2025	11.000,00	OUG 57/2019 HCL nr. .../.....
1407	1.3.7.2	Teren	Amplasament: str. Ialomiței, nr. 12B Vecinătăți: N - domeniul public al mun. Slobozia S - domeniul public al mun. Slobozia E - domeniul public al mun. Slobozia - alea acces bloc B26 V - domeniul public al mun. Slobozia - parcare 271 Suprafață = 22 mp	2025	11.000,00	OUG 57/2019 HCL nr. .../.....
1408	1.3.7.2	Parcare	Amplasament: parcare intrarea str. Ștefan cel Mare Vecinătăți: N - domeniul public al mun. Slobozia - str. Ștefan cel Mare S - domeniul public al mun. Slobozia - Bd. Matei Basarab E - domeniul public al mun. Slobozia - IE 39222 V - domeniul public al mun. Slobozia - str. Ștefan cel Mare Suprafață = 328 mp	2025	164.000,00	OUG 57/2019 HCL nr. .../.....
1409	1.5.9.	Grup sanitar Bazar	Amplasament: strada Eternității, nr. 6Q Vecinătăți: N - domeniul public al mun. Slobozia - Alea Bazarului S - domeniul public al mun. Slobozia - spațiu verde E - domeniul public al mun. Slobozia - ghenă V - domeniul public al mun. Slobozia - alea	2025	Teren 71.000,00 Clădire 89.000,00	OUG 57/2019 HCL nr. .../.....



ROMÂNIA
JUDEȚUL IALOMIȚA
MUNICIPIUL SLOBOZIA

Adresă: Slobozia, Strada Episcopiei nr. 1, 920023, Județul Ialomița, CUI 4365352

Telefon: 0243/231.401, Fax: 0243/212.149

Website: <https://municipiulslobozia.ro>, Email: office@municipiulslobozia.ro

Nr. 93978/13.10.2025

PROCES VERBAL

În conformitate cu art. 289 alin. 2 din Ordonanța de Urgență a Guvernului nr. 57/2019 privind Codul Administrativ inventarierea bunurilor care alcătuiesc domeniul public al unității administrativ teritoriale se face prin comisie specializată formată din membri ai aparatului executiv al U.A.T.-ului, având în vedere și normele tehnice pentru întocmirea inventarului bunurilor care alcătuiesc domeniul public al municipiilor.

Conform prevederilor art. 289 alin. (3) comisia se constituie prin dispoziția autorității executive a unității administrativ teritoriale și conform art. 5 din normele tehnice aprobate în 14.05.2020.

Având în vedere art. 289, alin (2) din OUG 57/2019 privind Codul administrativ, comisia constituită conform art. 289 alin (3), în urma efectuării vizitelor pe teren, în municipiul Slobozia, în vederea identificării și clarificării inventarierii unor imobile, au fost constatate modificări și se au în vedere următoarele imobile cu datele de identificare:

Nr. Crt	Denumirea bunului	Elemente de identificare	Anul dobândiri i și/sau al dării în folosință	Valoare de inventar [mii lei]	Situație juridică actuală
1.	Parcare	Amplasament: Alea Crinilor, bloc I3, parcare 271 Vecinătăți: N - domeniul public al mun. Slobozia - Alea Crinilor și spații verzi bloc B18, B24, I3 S - domeniul public al mun. Slobozia - Alea Nouă și spații verzi bloc B1/26 E - domeniul public al mun. Slobozia și spații verzi aferente bloc B26 V - domeniul public al mun. Slobozia - spații verzi bloc B42 Suprafață = 1.926 mp	2025	963.000,00	OUG 57/2019 HCL nr. .../.....
2.	Teren	Amplasament: str. Ialomiței, nr. 12A Vecinătăți: N - domeniul public al mun. Slobozia S - domeniul public al mun. Slobozia E - domeniul public al mun. Slobozia - alee acces bloc B26 V - domeniul public al mun. Slobozia - parcare 271 Suprafață = 22 mp	2025	11.000,00	OUG 57/2019 HCL nr. .../.....
3.	Teren	Amplasament: str. Ialomiței, nr. 12B Vecinătăți: N - domeniul public al mun. Slobozia S - domeniul public al mun. Slobozia E - domeniul public al mun. Slobozia - alee acces bloc B26 V - domeniul public al mun. Slobozia - parcare 271 Suprafață = 22 mp	2025	11.000,00	OUG 57/2019 HCL nr. .../.....

4.	Parcare	Amplasament: parcare intrarea str. Ștefan cel Mare Vecinătăți: N - domeniul public al mun. Slobozia - str. Ștefan cel Mare S - domeniul public al mun. Slobozia - Bd. Matei Basarab E - domeniul public al mun. Slobozia - IE 39222 V - domeniul public al mun. Slobozia - str. Ștefan cel Mare Suprafață = 328 mp	2025	164.000,00	OUG 57/2019 HCL nr. .../.....
5.	Grup sanitar Bazar	Amplasament: strada Eternității, nr. 6Q Vecinătăți: N - domeniul public al mun. Slobozia - Aleea Bazarului S - domeniul public al mun. Slobozia - spațiu verde E - domeniul public al mun. Slobozia - ghenă V - domeniul public al mun. Slobozia - alee Suprafață construită Regim de înălțime C1 = 57 mp. la sol, P 57 mp. sup. desf Suprafață teren = 142 mp	2025	Teren 71.000,00 Clădire 89.000,00	OUG 57/2019 HCL nr. .../.....

Bunurile evidențiate în cuprinsul proiectului de hotărâre nu fac obiectul unor cereri de reconstituire a dreptului de proprietate privată sau de restituire, depuse în temeiul actelor normative cu caracter special privind fondul funciar, respectiv cele ce reglementează regimul juridic al imobilelor preluate abuziv de statul român în perioada 6 martie 1945 - 22 decembrie 1989, Legea nr. 10/2001 privind regimul juridic al unor imobile preluate în mod abuziv în perioada 6 martie 1945 - 22 decembrie 1989, Legea fondului funciar nr.18/1991, cu modificările și completările ulterioare, nu sunt grevate de sarcini și nu fac obiectul vreunui litigiu referitor la dreptul de proprietate.

Față de cele prezentate mai sus vă rugăm să efectuați demersuri pentru adoptarea unei hotărâri a consiliului local prin care să se însușească inventarul bunurilor care alcătuiesc domeniul public al Municipiului Slobozia.


Comisia constituită conform Dispoziției Primarului nr. 1044/19.11.2024

Mocioniu Adrian - Președinte;
Tudoran Valentin - Membru;
Balan-Taclit Daniela - Membru;
Niculae Ioana - Membru;
Drăghici Mirela - Membru;
Ledea Maria-Magdalena - Membru;
Soare Anton - Membru;



PLAN DE AMPLASAMENT SI DELIMITARE A IMOBILULUI
SCARA 1:500

Nr. cadastral	Suprafata masurata a imobilului(mp)	Adresa imobilului
	1926	loc. Slobozia, parcare din Alea Crinilor, BI I3
Nr. Cartea Funciara	Unitatea Administrativ Teritoriala (UAT)	
	SLOBOZIA	

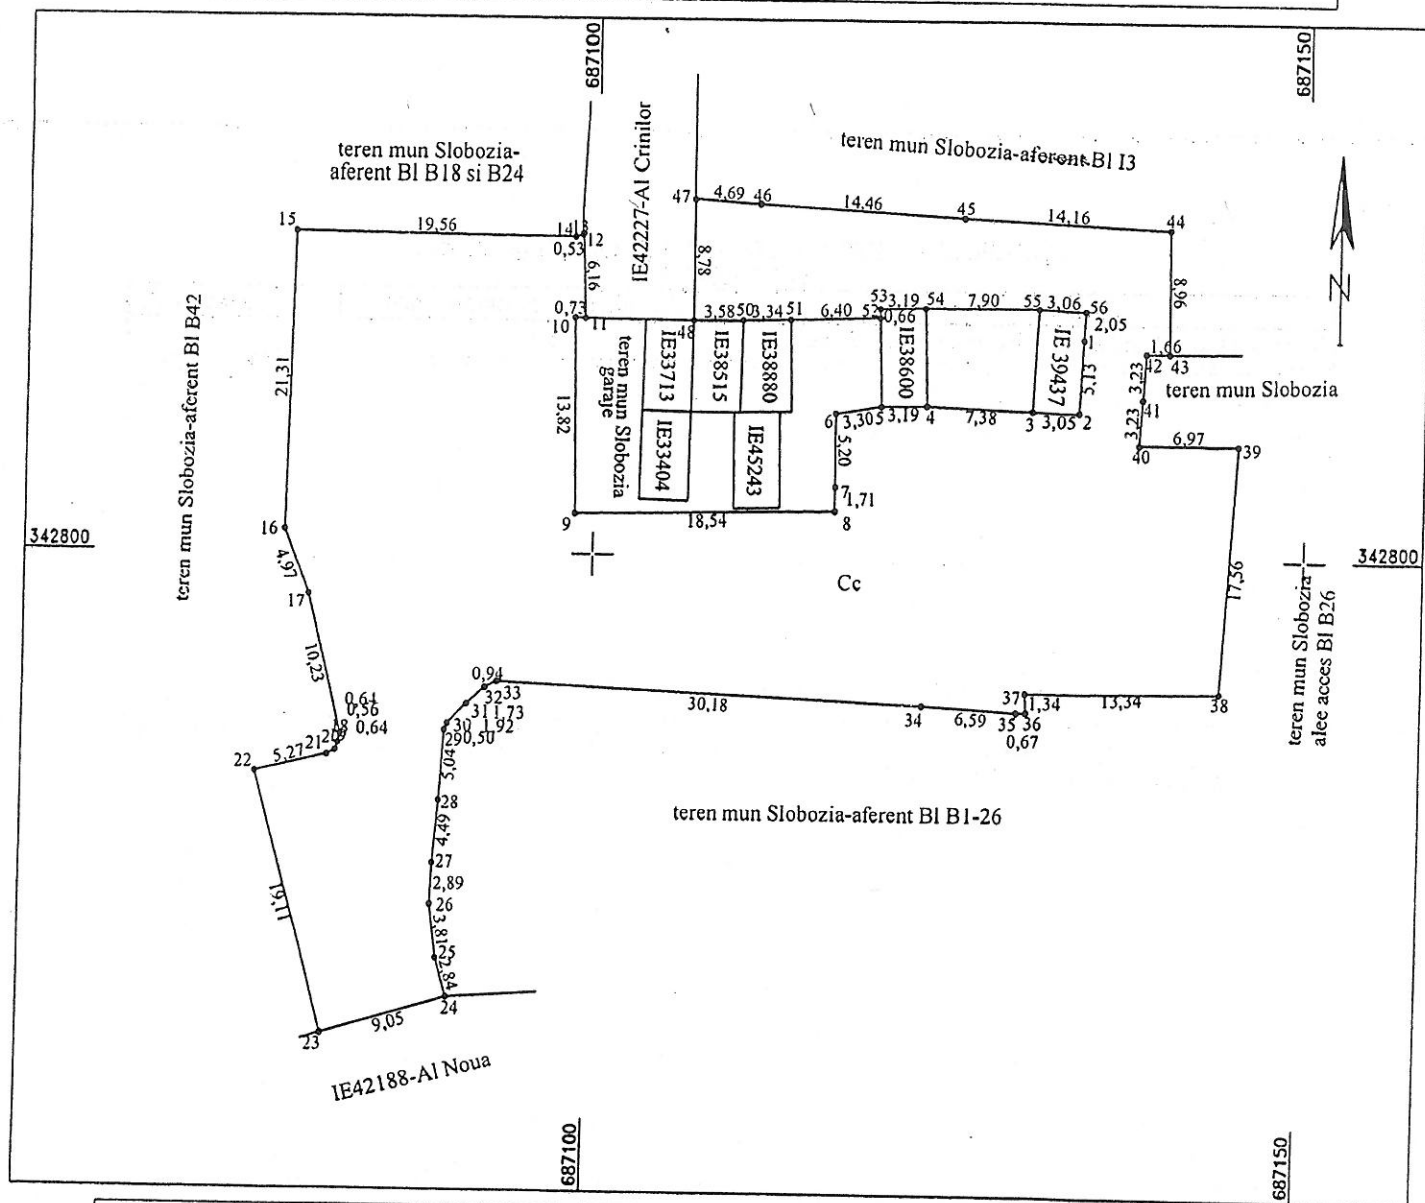


A. Date referitoare la teren			
Nr. parcela	Categoria de folosinta	Suprafata (mp)	Mentuni
1	Cc	1926	limite nematerializate
Total		1926	
B. Date referitoare la constructii			
Cod	Destinatia	Suprafata construita la sol (mp)	Mentuni
-	-	-	-
Total		-	-
Suprafata totala masurata a imobilului = 1926mp			
Inspector			
Confirm atribuirea numarului cadastral introducerea imobilului in sistemul integrat de cadastru si carte funciara			
Semnatura			



Confirm executarea masuratorilor la teren, corectitudinea intocmirii documentatiei cadastrale si corespondenta acestuia cu realitatea din teren
Data septembrie 2015

PLAN DE AMPLASAMENT SI DELIMITARE A IMOBILULUI
SCARA 1:50

Nr. cadastral	Suprafata masurata a imobilului(mp)	Adresa imobilului
	22	loc. Slobozia, strada Ialomitei nr 12A
Nr. Cartea Funciara	Unitatea Administrativ Teritoriala (UAT)	
	SLOBOZIA	

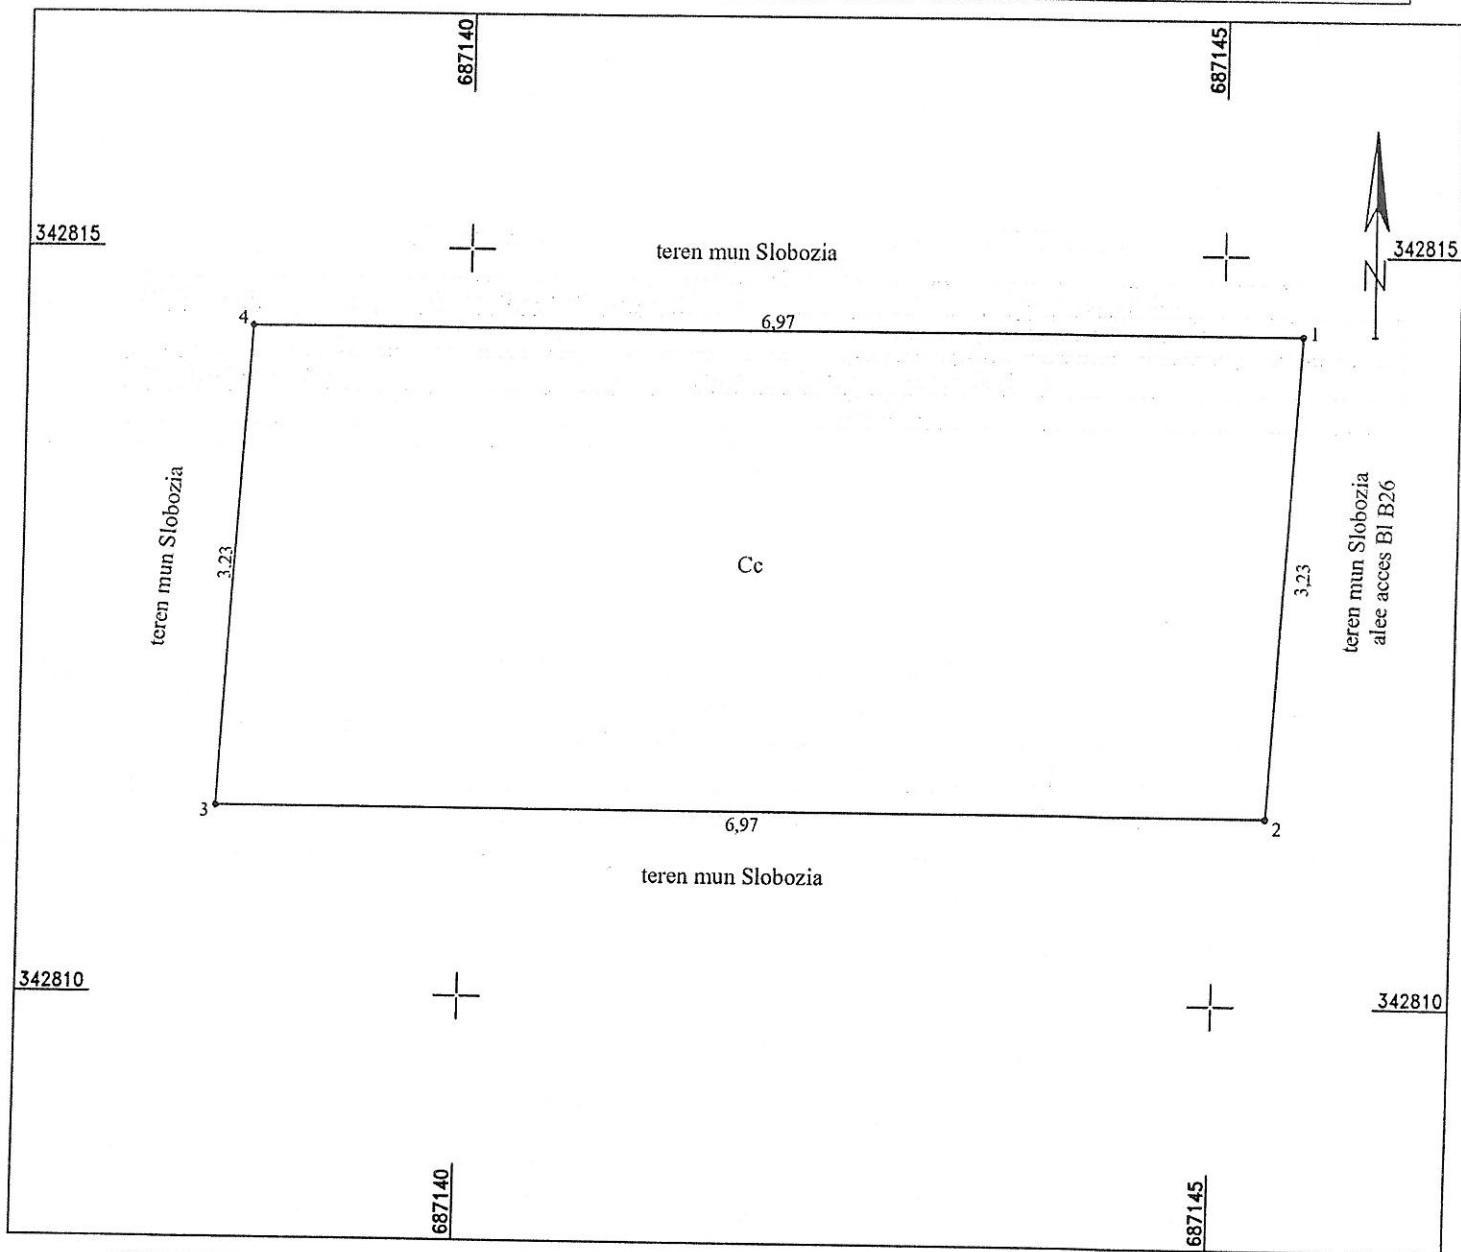


A. Date referitoare la teren			
Nr. parcela	Categoria de folosinta	Suprafata (mp)	Mentiuni
1	Cc	22	parcare ; limite nematerializate
Total		22	
B. Date referitoare la constructii			
Cod	Destinatia	Suprafata construita la sol (mp)	Mentiuni
-	-	-	-
Total		-	
Suprafata totala masurata a imobilului = 22mp			
CERTIFICAT DE AUTORIZARE Executant: SC TRADING 3M SRL Inginer: Mocanu Metin Cosmin Autorizatia seria RO-B-J nr 2072 Autorizatia seria RO-B-F nr 0756 Confirma executarea masuratorilor la teren, corectitudinea intocmirii documentatiei cadastrale si corespondenta acesteia cu realitatea din teren Data septembrie 2025		Inspector Confirma atribuirea numarului cadastral introducerea imobilului in sistemul integrat de cadastru si carte funciara Semnatura	

PLAN DE AMPLASAMENT SI DELIMITARE A IMOBILULUI

SCARA 1:50

Nr. cadastral	Suprafata masurata a imobilului(mp)	Adresa imobilului
	22	loc. Slobozia, strada Ialomitei nr 12B
Nr. Cartea Funciara	Unitatea Administrativ Teritoriala (UAT)	
	SLOBOZIA	

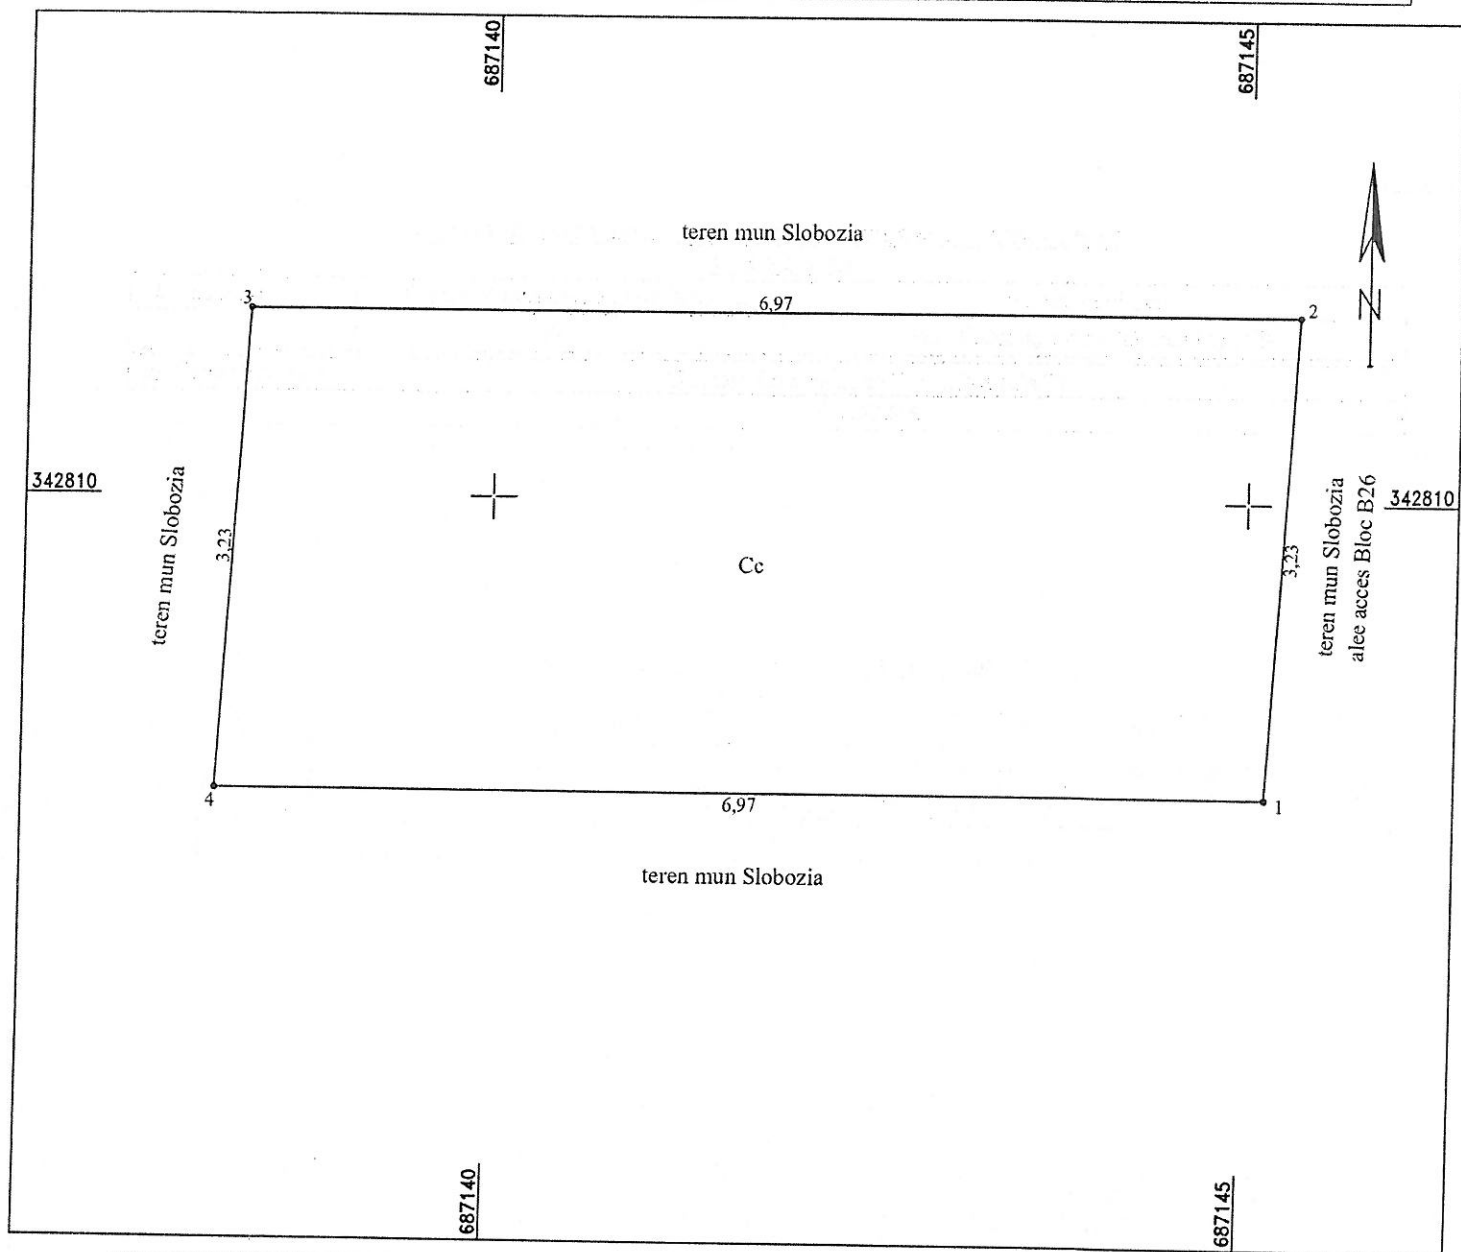


A. Date referitoare la teren			
Nr. parcela	Categoria de folosinta	Suprafata (mp)	Mentiuni
1	Cc	22	limite nematerializate
Total		22	

B. Date referitoare la constructii			
Cod	Destinatia	Suprafata construita la sol (mp)	Mentiuni
-	-	-	-
Total			

CERTIFICAT DE AUTORIZARE Executant: SC TRADING 3M SRL Proiectant: Ing. Mădălina Mădălina Autorizatia seria RO-B-J nr 2092 Autorizatia seria RO-B-F nr 0756 Confirm executarea masuratorilor la teren, corectitudinea întocmirii documentatiei cadastrale si corespondenta acestora cu realitatea din teren Data septembrie 2025		Suprafata totala masurata a imobilului = 22mp Inspector Confirm atribuirea numarului cadastral introducerea imobilului in sistemul integrat de cadastru si carte funciara Semnatura
---	--	---

PLAN DE AMPLASAMENT SI DELIMITARE A IMOBILULUI SCARA 1:250


Nr. cadastral	Suprafata masurata a imobilului(mp)	Adresa imobilului
	328	loc. Slobozia, parcare intrare str Stefan cel Mare
Nr. Cartea Funciara	Unitatea Administrativ Teritoriala (UAT)	
	SLOBOZIA	

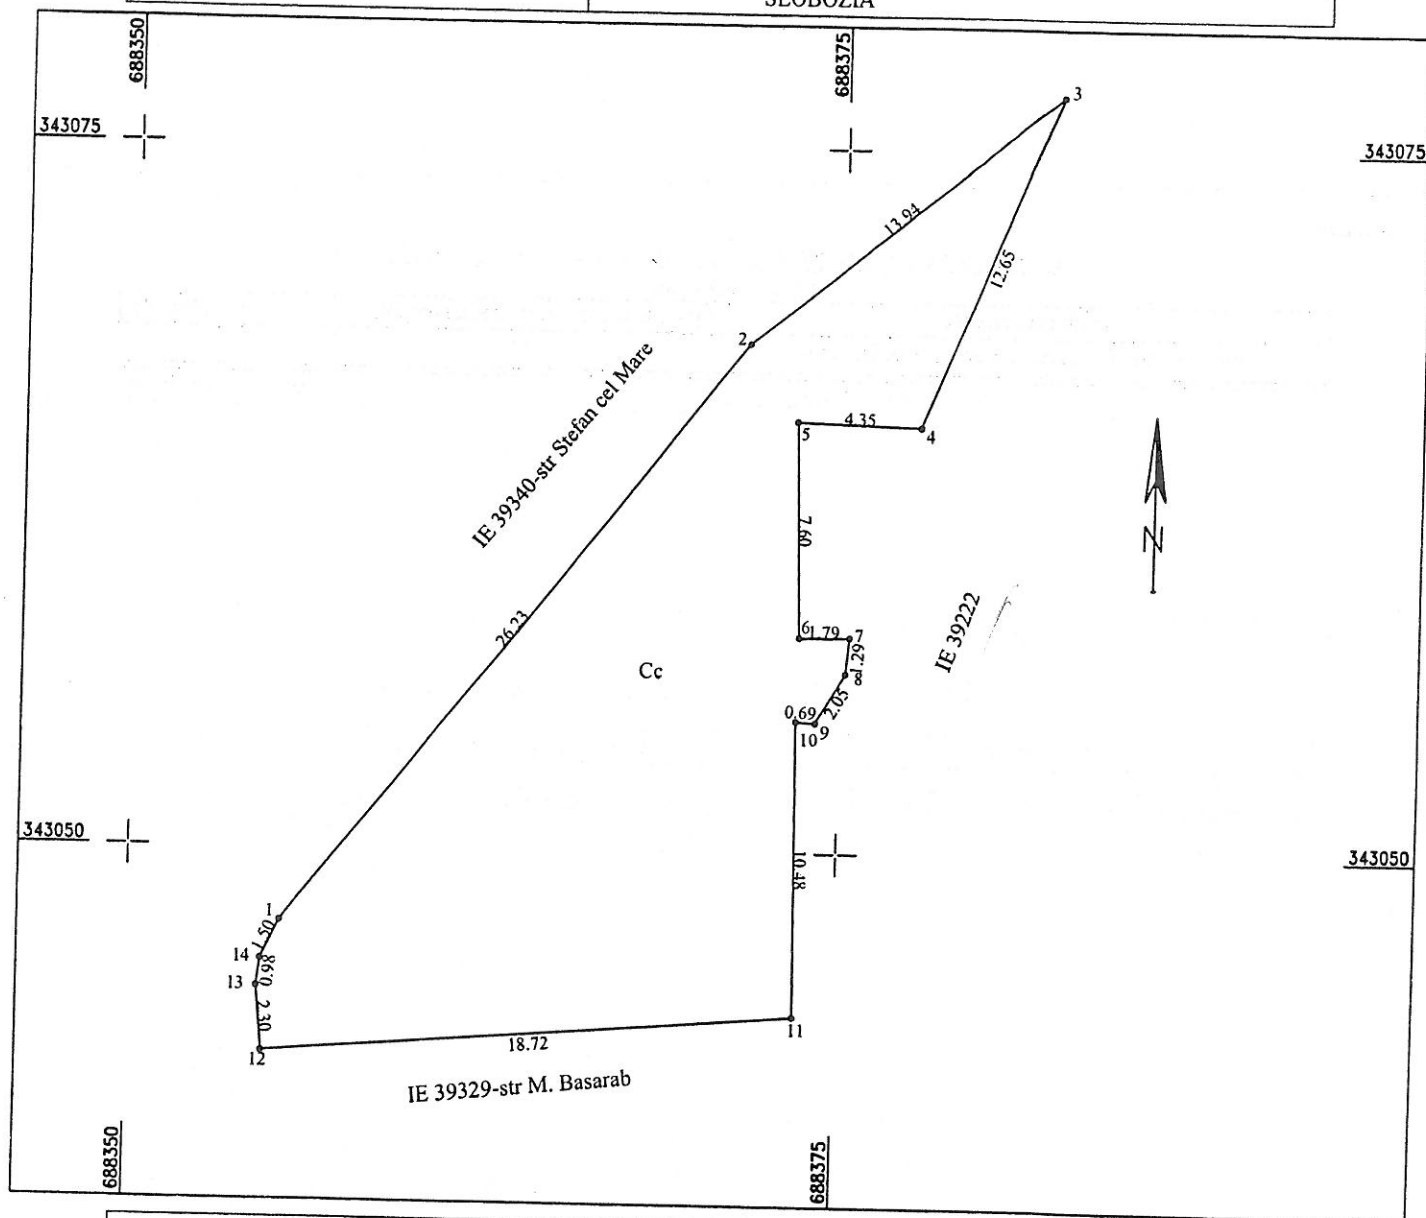

A. Date referitoare la teren			
Nr. parcela	Categoria de folosinta	Suprafata (mp)	Mentuni
1	Cc	328	limite nematerializate
Total		328	
B. Date referitoare la constructii			
Cod	Destinatia	Suprafata construita la sol (mp)	Mentuni
-	-	-	-
Total		-	-
Suprafata totala masurata a imobilului = 328mp			
CERTIFICAT DE AUTORIZARE SC TRADING 3M SRL in ing. Motiuta Metia Cosmin Autorizata seria RO-B-F nr 2072 Autorizata seria RO-B-F nr 0756			Inspector
Confirm executarea masuratorilor la teren, corectitudinea intocmirii documentatiei cadastrale si corespondenta acestora cu realitatea din teren			Confirm atribuirea numarului cadastral introducerea imobilului in sistemul integrat de cadastru si carte funciara
Data septembrie 2025			Semnatura

PLAN DE AMPLASAMENT SI DELIMITARE A IMOBILULUI
SCARA 1:200

Nr. cadastral	Suprafata masurata a imobilului(mp)	Adresa imobilului
	142	loc. Slobozia, strada Eternitatii, FN nr 6
Nr. Cartea Funciara	Unitatea Administrativ Teritoriala (UAT)	
	SLOBOZIA	

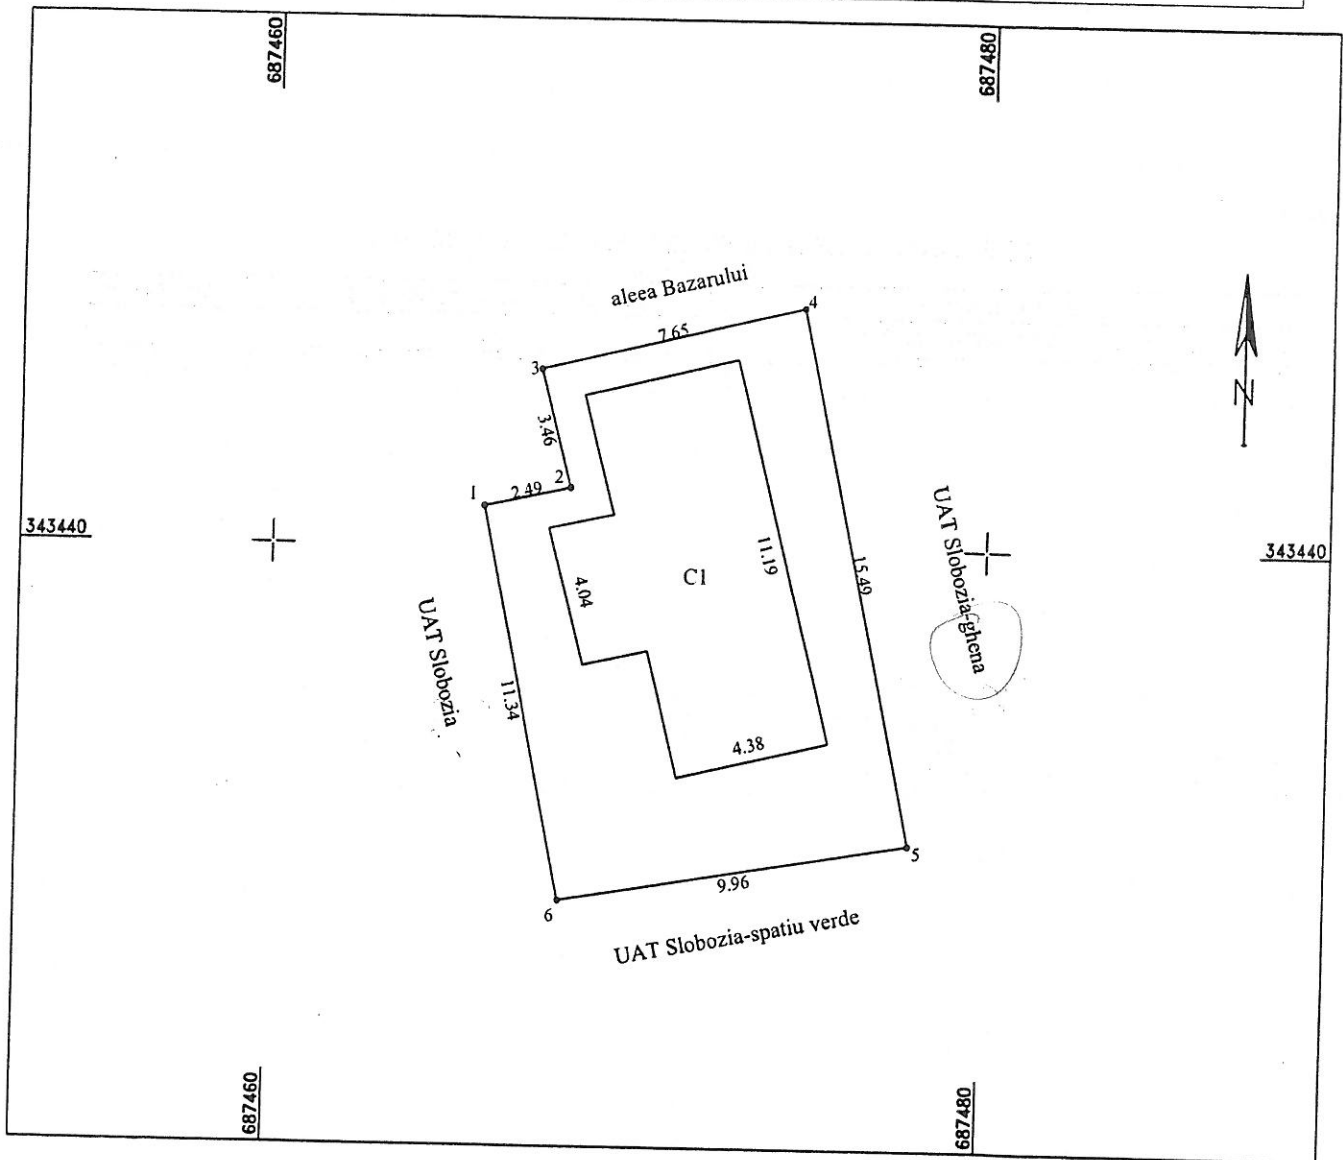

A. Date referitoare la teren			
Nr. parcela	Categoria de folosinta	Suprafata (mp)	Mentuni
1	Cc	142	limite nematerializate
Total		142	
B. Date referitoare la constructii			
Cod	Destinatia	Suprafata construita la sol (mp)	Mentuni
CA		57	
Total		57	Wc cu suprafata construita desfasurata de 57mp
Suprafata totala masurata a imobilului = 142mp			
CERTIFICAT DE AUTORIZARE Seria RO-B-F.Nr. 0756 Metin - Cosmin Executor, SC TRADING 3M SRL print. Ing. Mosanu Metin Cosmin Autorizatia seria RO-B-J.Nr 2072 Autorizatia seria RO-B-F.Nr 0756			Inspector
Confirm executarea masuratorilor la teren, corectitudinea inlocuirii documentatiei cadastrale si corespondenta acestora cu realitatea din teren			Confirm atribuirea numarului cadastral introducerea imobilului in sistemul integrat de cadastru si carte funciara
Data octombrie 2025			Semnatura



ROMÂNIA
JUDEȚUL IALOMIȚA
MUNICIPIUL SLOBOZIA

Adresă: Slobozia, Strada Episcopiei nr. 1, 920023, Județul Ialomița, CUI 4365352

Telefon: 0243/231.401, Fax: 0243/212.149

Website: <https://municipiulslobozia.ro>, **Email:** office@municipiulslobozia.ro

Anexă la Procesul-Verbal nr. 93978/13.10.2025

DECLARAȚIE

Subsemnata Petrescu Cristina, în calitate de înlocuitor al secretarului general al UAT Municipiul Slobozia, în conformitate cu art. 289 alin (7) din OUG nr. 57/2019 privind Codul Administrativ, cunoscând prevederile art. 326 din Codul Penal, declar pe proprie răspundere, că bunurile imobile cu elementele de identificare precizate în procesul verbal nr. 93978/13.10.2025 nu fac obiectul unui litigiu cu privire la apartenența acestora la domeniul public al unității administrativ teritoriale a Municipiului Slobozia la data prezentei.

Prezenta declarație este dată ca urmare a referatului de conformitate cu realitatea emis de serviciul de resort din cadrul primăriei municipiului Slobozia și a măsurărilor cadastrale efectuate de către persoane le autorizate.

Pentru Secretar General,
Petrescu Cristina





**CONSILIUL LOCAL
MUNICIPIUL SLOBOZIA**

Adresă: Slobozia, Strada Episcopiei nr. 1, 920023, Județul Ialomița, CUI 4365352
Telefon: 0243/231.401, Fax: 0243/212.149

Website: <https://municipiulslobozia.ro> | **Email:** office@municipiulslobozia.ro

Comisia de Urbanism și Amenajarea Teritoriului

RAPORT DE AVIZARE

al proiectului de hotărâre referitor la modificarea și completarea anexei la H.C.L. nr. 103/28.07.2011 privind modificarea și înlocuirea Anexei la Hotărârea Consiliului Local Slobozia nr. 83/2001 prin care se stabilesc inventarele care alcătuiesc domeniul public al Municipiului Slobozia, cu modificările și completările ulterioare

Comisia de Urbanism și Amenajarea Teritoriului, întrunită în ședință online în data de Octombrie 2025 a luat în discuție următoarele materiale:

- Referatul de aprobare al domnului Primar Potor Dănuț Alexandru;
- Raportul de specialitate al Compartimentului Patrimoniu, Concesiuni, Cadastru și Fond Funciar, înregistrat la Primăria municipiului Slobozia cu nr. 93983/13.10.2025;
- Procesul-verbal al Comisiei de inventariere a bunurilor care alcătuiesc domeniul public și privat al Municipiului Slobozia, înregistrat sub nr. 93978/13.10.2025;
- Proiectul de hotărâre promovat de către dl. Primar.

Comisia a constatat următoarele:

- Proiectul de hotărâre are la bază prevederile H.C.L. Slobozia nr. 103/28.07.2011 privind modificarea și înlocuirea Anexei la Hotărârea Consiliului Local Slobozia nr. 83/2001 prin care se stabilesc inventarele care alcătuiesc domeniul public al Municipiului Slobozia, cu modificările și completările ulterioare, ale art. 41 alin. (5) din Legea nr. 7/1996 a cadastrului și a publicității imobiliare, ale art. 129 alin. (2) lit. c), art. 139 alin. (3) lit. g), art. 289 alin. (1) - (4), art. 296 alin. (2) din Codul Administrativ.

Având în vedere cele specificate mai sus, Comisia de Urbanism și Amenajarea Teritoriului, analizând materialele prezentate,

AVIZEAZĂ FAVORABIL/NEFAVORABIL/CU AMENDAMENT

.....
.....
.....
.....

PREȘEDINTE,
Ilie Eugen

SECRETAR,
Manea Gigi