



**CONSILIUL LOCAL
MUNICIPIUL SLOBOZIA**

Adresă: Slobozia, Strada Episcopiei nr. 1, 920023, Județul Ialomița, CUI 4365352

Telefon: 0243/231.401, Fax: 0243/212.149

**PROIECT
DE
HOTĂRÂRE**

Website: <https://municipiulslobozia.ro> | Email: office@municipiulslobozia.ro

Nr. 65400/24.06.2025

HOTĂRÂRE

referitoare la însușirea completării și modificării inventarului bunurilor care alcătuiesc domeniul public al municipiului Slobozia aprobate prin H.C.L. nr. 103/28.07.2011 privind modificarea și înlocuirea Anexei la Hotărârea Consiliului Local Slobozia nr. 83/2001 prin care se stabilesc inventarele, cu modificările și completările ulterioare

Consiliul Local al Municipiului Slobozia, județul Ialomița, întrunit în ședința ordinară din data de 30 iunie 2025,

Având în vedere:

- Referatul de aprobare nr. 65389/24.06.2025 al Inițiatorului, domnul Primar POTOR Dănuț Alexandru;
- Raportul de specialitate al Compartimentului Patrimoniu, Concesiuni, Cadastru și Fond Funciar, înregistrat la Primăria municipiului Slobozia sub nr. 62961/ 16.06.2025;
- Procesul-verbal al Comisiei de inventariere a bunurilor care alcătuiesc domeniul public și privat al Municipiului Slobozia, înregistrat sub nr. 62960/ 16.06.2025;
- Avizul favorabil al Comisiei nr. 3 - de Urbanism și Amenajarea Teritoriului din cadrul Consiliului Local al Municipiului Slobozia;
- Prevederile H.C.L. Slobozia nr. 103/28.07.2011 privind modificarea și înlocuirea Anexei la Hotărârea Consiliului Local Slobozia nr. 83/2001 prin care se stabilesc inventarele care alcătuiesc domeniul public al Municipiului Slobozia, cu modificările și completările ulterioare, ale art. 41 alin. (5) din Legea nr. 7/1996 a cadastrului și a publicității imobiliare; art. 59-60 din Legea nr. 24/2000 privind normele de tehnică legislativă pentru elaborarea actelor normative, republicată;

În temeiul prevederilor art. 129 alin. (2) lit. c), art. 139 alin. (3) lit. g), art. 289 alin. (1) - (4), art. 296 alin. (2) din Codul Administrativ,

HOTĂRĂȘTE:

Art. I. – Se aprobă completarea inventarului bunurilor care alcătuiesc domeniul public al municipiului Slobozia aprobate prin H.C.L. nr. 103/28.07.2011 privind modificarea și înlocuirea Anexei la Hotărârea Consiliului Local Slobozia nr. 83/2001 prin care se stabilesc inventarele care alcătuiesc domeniul public al municipiului Slobozia, cu modificările și completările ulterioare, cu o poziție nouă, poziția 1394, conform anexei, parte integrantă din prezenta.

Art. II. - Se aprobă modificarea poziției 8 din cadrul inventarului bunurilor care alcătuiesc domeniul public al municipiului Slobozia aprobate prin H.C.L. nr. 103/28.07.2011 privind modificarea și înlocuirea Anexei la Hotărârea Consiliului Local Slobozia nr. 83/2001 prin care se stabilesc inventarele care alcătuiesc domeniul public al municipiului Slobozia, cu modificările și completările ulterioare, la care este înscris imobilul „Grădinița cu program prelungit Nr. 2 (Tribunal)” și terenul aferent acestuia, înscrise în cartea funciară nr. 40616 sub numărul cadastral 40616 și va avea următorul cuprins:

”Coloana 2 va avea următorul cuprins: „Grădinița cu program prelungit „Piticot””, coloana 3 va avea următorul cuprins: „Amplasament: Strada Vechea Matcă nr. 11; Vecinătăți:; N – str. Traian; S – str. Cuza-Vodă; E – str. Mihai Viteazu; V – str. Cosminului; Suprafață construită:; C1 = 997 mp - Clădire grădiniță; C2 = 29 mp - centrală termică; C3 = 8 mp - beci alimente; C4 = 23 - atelier mecanic; C5 = 142 mp - sala de mese; Suprafață construită

desfășurată; C1 = 1994 mp; C2 = 29 mp; C3 = 8 mp; C4 = 23 mp; C5 = 142 mp Regim de înălțime C1 = P+1E; C2 = P; C3 = S+P; C4 = P; C5 = 142 mp; Suprafața teren aferent = 6.524 mp.”, coloana 5 va avea următorul cuprins: „C1 = 2.862.000; C2 = 27.000; C3 = 54.000; C4 = 15.000; C5=255.000; Teren = 2.586.000”; coloana 6 va avea următorul cuprins: „OUG 57/2019; HG 1353/2001; Legea 1/2011; CF 40616; Nr cad 40616-C1; 40616-C2; 40616-C3; 40616-C4; 40616-C5; 40616.”

Art. III. - Se aprobă modificarea prin comasarea pozițiilor 39a și 39b prin consolidarea într-o singură poziție, 39, din cadrul inventarului bunurilor care alcătuiesc domeniul public al municipiului Slobozia aprobate prin la H.C.L. nr. 103/28.07.2011 privind modificarea și înlocuirea Anexei la Hotărârea Consiliului Local Slobozia nr. 83/2001 prin care se stabilesc inventarele care alcătuiesc domeniul public al municipiului Slobozia, cu modificările și completările ulterioare, respectiv terenul și clădirea grădiniței „Voinicelul” amplasare la adresa din strada Sporturilor nr. 4 și va avea următorul cuprins:

”Coloana 2: „Grădinița „Voinicelul””, coloana 3 va avea următorul cuprins: „Amplasament: str. Sporturilor, nr. 4; Vecinătăți:; N – proprietate privată; S – strada Sporturilor; E – domeniu public al municipiului Slobozia; V – domeniu public al municipiului Slobozia; Suprafață construită; C1 = 705 mp - Grădiniță; C2 = 390 mp - Cantină; Suprafață construită desfășurată C1 = 1385 mp; C2 = 755 mp; Regim de înălțime C1 = P+1E; C2 = P+D parțial + 1E parțial; Suprafață teren aferent = 4430 mp”, coloana 4 va avea următorul cuprins: „Clădiri 2013; Teren 2009”, coloana 5 va avea următorul cuprins: „Clădiri 4.495.091,15; Teren 1.302.400”, coloana 6 va avea următorul cuprins: „OUG 57/2019; HG 1353/2001; Legea 1/2011;”.

Art. VI. – Celelalte prevederi ale H.C.L. Slobozia nr. 103/28.07.2011 privind modificarea și înlocuirea Anexei la Hotărârea Consiliului Local Slobozia nr. 83/2001 prin care se stabilesc inventarele care alcătuiesc domeniul public al Municipiului Slobozia, cu modificările și completările ulterioare, rămân neschimbate.

Art. V. – Prezenta hotărâre va fi adusă la cunoștința cetățenilor prin afișare la sediul Primăriei Municipiului Slobozia și pe site-ul www.municipiulslobozia.ro.

Art. VI. – Prezenta hotărâre va fi comunicată, prin grija Secretarului General al Municipiului Slobozia, Compartimentului Patrimoniu, Concesiuni, Cadastru și Fond Funciar, în vederea ducerii la îndeplinire.

Anexa la H.C.L Slobozia nr. din 30.06.2025

Nr. Crt.	Codul de clasificare	Denumirea bunului	Elemente de identificare	Anul dobândirii sau, după caz, al dării în folosință	Valoare de inventar [lei]	Situația juridică actuală
1394	-	Teren și alee acces uzină de apă	Amplasament: str. Prolungirea Ialomiței, FN Vecinătăți: N - domeniul public al mun. Slobozia S - proprietate privată și domeniul privat al mun. Slobozia având nr cad 45155 E - domeniul public al mun. Slobozia având nr cad 31893 V - domeniul public al mun. Slobozia având nr cad 31559 Suprafață = 210 mp	2025	105.000	OUG 57/2019 HCL/2025



**PRIMAR
MUNICIPIUL SLOBOZIA**

Adresă: Slobozia, Strada Episcopiei nr. 1, 920023, Județul Ialomița, CUI 4365352

Telefon: 0243/231.401, Fax: 0243/212.149

Website: <https://municipiulslobozia.ro> | Email: office@municipiulslobozia.ro

Nr. 65389/24.06.2025

REFERAT DE APROBARE

al proiectului de hotărâre referitor la completarea și modificarea anexei la H.C.L. nr. 103/28.07.2011 privind modificarea și înlocuirea Anexei la Hotărârea Consiliului Local Slobozia nr. 83/2001 prin care se stabilesc inventarele care alcătuiesc domeniul public al municipiului Slobozia, cu modificările și completările ulterioare

Domeniul public al comunei, al orașului sau al municipiului este alcătuit din bunurile prevăzute în anexa nr. 4 a OUG nr. 57/2019 privind Codul administrativ, respectiv: drumurile comunale, vicinale și străzile; piețele publice, comerciale, târgurile, oboarele și parcurile publice, precum și zonele de agrement; lacurile și plajele care nu sunt declarate de interes public național sau județean; rețelele de alimentare cu apă, canalizare, termoficare, stațiile de tratare și epurare a apelor uzate, cu instalațiile, construcțiile și terenurile aferente; terenurile și clădirile în care își desfășoară activitatea consiliul local și primăria, precum și instituțiile publice de interes local, cum sunt: teatrele, bibliotecile, muzeele, spitalele, policlinicile și altele asemenea; locuințele sociale; statuile și monumentele, dacă nu au fost declarate de interes public național; bogățiile de interes public ale subsolului, dacă prin natura lor sau prin declarația legii nu sunt de interes public național; terenurile cu destinație forestieră, dacă nu fac parte din domeniul privat al statului și dacă nu sunt proprietatea persoanelor fizice ori a persoanelor juridice de drept privat; cimitirele orășenești și comunale; ansamblurile și siturile istorice și arheologice care nu sunt declarate de interes public național sau județean; digurile de apărare împotriva inundațiilor care nu sunt declarate de interes public național sau județean, precum și din alte bunuri de uz sau de interes public local, declarate ca atare prin hotărâre a consiliului local, dacă nu sunt declarate prin lege ca fiind bunuri de uz sau de interes public național ori județean.

Inventarul bunurilor care alcătuiesc domeniul public al unității administrativ-teritoriale se întocmește și se actualizează de către o comisie special constituită, condusă de autoritatea executivă ori de o altă persoană împuternicită să exercite atribuțiile respective, după caz.

Comisia de inventariere are obligația să actualizeze inventarul bunurilor care alcătuiesc domeniul public al unității administrativ-teritoriale în termen de cel mult 90 de zile de la modificarea regimului juridic al bunurilor respective.

În acest sens, se va completa și modifica Anexa la Hotărârea Consiliului Local Slobozia nr. 103/28.07.2011 privind modificarea și înlocuirea Anexei la Hotărârea Consiliului Local Slobozia nr. 83/2001 prin care se stabilesc inventarele care alcătuiesc domeniul public al Municipiului Slobozia, cu modificările și completările ulterioare, cu informațiile existente în Anexa la proiectul de hotărâre și documentele atașate.

Având în vedere Raportul de specialitate al Compartimentului Patrimoniu, Concesiuni, Cadastru și Fond Funciar, înregistrat la Primăria municipiului Slobozia cu nr. 62961/ 16.06.2025 și procesul verbal nr.62960/ 16.06.2025 al Comisiei de inventariere a bunurilor care alcătuiesc domeniul public și privat al Municipiului Slobozia, propunem spre analiză și aprobare prezentul proiect de hotărâre care vizează modificări asupra pozițiilor 8 și 39 precum și completării cu o poziție nouă 1394, astfel:

La poziția 8 este înscris imobilul „Grădinița cu program prelungit Nr. 2 (Tribunal)” și terenul aferent acestuia. Imobilul se află înscris în cartea funciară nr. 40616 și are numărul cadastral 40616.

Grădinița este formată din 5 imobile (clădiri) construite în anul 1976. În vederea accesării unor fonduri nerambursabile din programul ELENA pentru eficientizarea energetică a acestora se

impune actualizarea poziției conform cărții funciare.

Astfel poziția 8 la care este înscris imobilul se va modifica după cum urmează:

Coloana 2 va avea următorul cuprins: „Grădinița cu program prelungit „Piticot””, coloana 3 va avea următorul cuprins: „Amplasament: Strada Vechea Matcă nr. 11; Vecinătăți: N – str. Traian; S – str. Cuza-Vodă; E – str. Mihai Viteazu; V – str. Cosminului; Suprafață construită: C1 = 997 mp - Clădire grădiniță; C2 = 29 mp - centrală termică; C3 = 8 mp - beci alimente; C4 = 23 - atelier mecanic; C5 = 142 mp - sala de mese; Suprafață construită desfășurată: C1 = 1994 mp; C2 = 29 mp; C3 = 8 mp; C4 = 23 mp; C5 = 142 mp Regim de înălțime C1 = P+1E; C2 = P; C3 = S+P; C4 = P; C5 = 142 mp; Suprafața teren aferent = 6.524 mp.”, coloana 5 va avea următorul cuprins: „C1 = 2.862.000; C2 = 27.000; C3 = 54.000; C4 = 15.000; C5=255.000; Teren = 2.586.000”; coloana 6 va avea următorul cuprins: „OUG 57/2019; HG 1353/2001; Legea 1/2011; CF 40616; Nr cad 40616-C1; 40616-C2; 40616-C3; 40616-C4; 40616-C5; 40616.”

La pozițiile 39a și 39b sunt înscrise terenul și clădirea gradiniței „Voinicelul” situată în strada Sporturilor nr. 4. Întrucât normele de tehnică legislativă precum și cele de ținere a evidențelor domeniului public s-au schimbat de la momentul înscrierii acestor poziții propunem consolidarea lor într-o singură poziție, nr. 39.

Această consolidare și actualizare a poziției este necesar în vederea intabulării imobilelor, grădiniței și a terenului aferent.

Astfel poziția 39 va avea următorul cuprins:

Coloana 2 va avea următorul cuprins: „Grădinița „Voinicelul””, coloana 3 va avea următorul cuprins: „Amplasament: str. Sporturilor, nr. 4; Vecinătăți: N – proprietate privată; S – strada Sporturilor; E – domeniu public al municipiului Slobozia; V – domeniu public al municipiului Slobozia; Suprafață construită: C1 = 705 mp - Grădiniță; C2 = 390 mp - Cantină; Suprafață construită desfășurată C1 = 1385 mp; C2 = 755 mp; Regim de înălțime C1 = P+1E; C2 = P+D parțial + 1E parțial; Suprafață teren aferent = 4430 mp”, coloana 4 va avea următorul cuprins: „Clădiri 2013; Teren 2009”, coloana 5 va avea următorul cuprins: „Clădiri 4.495.091,15; Teren 1.302.400”, coloana 6 va avea următorul cuprins: „OUG 57/2019; HG 1353/2001; Legea 1/2011;”.

De asemenea comisia, în urma inspecțiilor din teren a constatat faptul că terenul aferent zonei de protecție și al aleii de acces către uzina de apă din zona de sud a orașului (în vecinătatea bazinului de înot) nu se regăsește în inventarul domeniului public al mun. Slobozia.

Astfel propunem introducerea unei poziții noi 1394 cu elementele de identificare din anexă.

PRIMAR,
POTOR Dănuț Alexandru





Direcția Urbanism Și Servicii Utilități Publice

NR. 62961/16.06.2025

Compartiment Patrimoniu, Concesiuni, Cadastru și Fond Funciar

RAPORT DE SPECIALITATE

Subsemnatul Badea-Dumitru Alexandru, consilier juridic în cadrul Direcția Urbanism Și Servicii Utilități Publice, Compartiment Patrimoniu, Concesiuni, Cadastru și Fond Funciar vă comunic următoarele:

Prin procesul verbal nr. 62960/16.06.2025 comisia de inventariere solicită modificarea Anexei la HCL 103/2011 în sensul modificării pozițiilor 8 și 39 precum și completării cu o poziție nouă 1394.

La poziția 8 este înscris imobilul „Grădinița cu program prelungit Nr. 2 (Tribunal)” și terenul aferent acestuia. Imobilul se află înscris în cartea funciară nr. 40616 și are numărul cadastral 40616.

Grădinița este formată din 5 imobile (clădiri) construite în anul 1976. În vederea accesării unor fonduri nerambursabile din programul ELENA pentru eficientizarea energetică a acestora se impune actualizarea poziției conform cărții funciare.

Astfel poziția 8 la care este înscris imobilul se va modifica după cum urmează:

Coloana 2 va avea următorul cuprins: „Grădinița cu program prelungit „Piticot””, coloana 3 va avea următorul cuprins: „Amplasament: Strada Vechea Matcă nr. 11; Vecinătăți: N – str. Traian; S – str. Cuza-Vodă; E – str. Mihai Viteazu; V – str. Cosminului; Suprafață construită: C1 = 997 mp - Clădire grădiniță; C2 = 29 mp - centrală termică; C3 = 8 mp - beci alimente; C4 = 23 - atelier mecanic; C5 = 142 mp - sala de mese; Suprafață construită desfășurată: C1 = 1994 mp; C2 = 29 mp; C3 = 8 mp; C4 = 23 mp; C5 = 142 mp Regim de înălțime C1 = P+1E; C2 = P; C3 = S+P; C4 = P; C5 = 142 mp; Suprafața teren aferent = 6.524 mp.”, coloana 5 va avea următorul cuprins: „C1 = 2.862.000; C2 = 27.000; C3 = 54.000; C4 = 15.000; C5=255.000; Teren = 2.586.000”; coloana 6 va avea următorul cuprins: „OUG 57/2019; HG 1353/2001; Legea 1/2011; CF 40616; Nr cad 40616-C1; 40616-C2; 40616-C3; 40616-C4; 40616-C5; 40616.”

La pozițiile 39a și 39b sunt înscrise terenul și clădirea grădiniței „Voinicelul” situată în strada Sporturilor nr. 4. Întrucât normele de tehnică legislativă precum și cele de ținere a evidențelor domeniului public s-au schimbat de la momentul înscrierii acestor poziții propunem consolidarea lor într-o singură poziție, nr. 39.

Această consolidare și actualizare a poziției este necesar în vederea intabulării imobilelor, grădiniței și a terenului aferent.

Astfel poziția 39 va avea următorul cuprins:

Coloana 2 va avea următorul cuprins: „Grădinița „Voinicelul””, coloana 3 va avea următorul cuprins: „Amplasament: str. Sporturilor, nr. 4; Vecinătăți: N – proprietate privată; S – strada Sporturilor; E – domeniu public al municipiului Slobozia; V – domeniu public al municipiului Slobozia; Suprafață construită: C1 = 705 mp - Grădiniță; C2 = 390 mp - Cămin; Suprafață construită desfășurată C1 = 1385 mp; C2 = 755 mp; Regim de înălțime C1 = P+1E; C2 = P+D parțial + 1E parțial; Suprafață teren aferent = 4430 mp”, coloana 4 va avea următorul cuprins: „Clădiri 2013; Teren 2009”, coloana 5 va avea următorul cuprins: „Clădiri 4.495.091,15; Teren 1.302.400”, coloana 6 va avea următorul cuprins: „OUG 57/2019; HG 1353/2001; Legea 1/2011;”.

De asemenea comisia, în urma inspecțiilor din teren a constatat faptul că terenul aferent zonei de protecție și al aleii de acces către uzina de apă din zona de sud a orașului (în vecinătatea bazinului de înot) nu se regăsește în inventarul domeniului public al mun. Slobozia.

Astfel propunem introducerea unei poziții noi 1394 cu elementele de identificare din anexă.

Față de cele prezentate mai sus vă rugăm să supuneți dezbaterii în ședință publică a consiliului local propunerea de modificare a poziției 32 din Anexa HCL 103/2011.

Vizat Juridic,

Cons. Jur. Badea-Dumitru Alexandru

Amplasamentul este în concordanță cu planul de urbanism general.

Șef Serviciu D.C.E.G.P.,

Cons. Radu Cristian Florin

Terenul propus spre introducere, nu a făcut obiectul unei cereri de retrocedare

Cadastru,

Ing. Ciobanu Laurențiu

Anexă

Nr. Crt.	Codul de clasificare	Denumirea bunului	Elemente de identificare	Anul dobândirii sau, după caz, al dării în folosință	Valoare de inventar [lei]	Situația juridică actuală
1394	-	Teren și alee acces uzină de apă	Amplasament: str. Prelungirea Ialomiței, FN Vecinătăți: N - domeniul public al mun. Slobozia S - proprietate privată și domeniul privat al mun. Slobozia având nr cad 45155 E - domeniul public al mun. Slobozia având nr cad 31893 V - domeniul public al mun. Slobozia având nr cad 31559 Suprafață = 210 mp	2025	105.000	OUG 57/2019 HCL/2025

Vizat Juridic,

Cons. Jur. Badea-Dumitru Alexandru

Amplasamentul este în concordanță cu planul de urbanism general.

Șef Serviciu D.C.E.G.P.,

Cons. Radu Cristian Florin

Terenul propus spre introducere, nu a făcut obiectul unei cereri de retrocedare

Cadastru,

Ing. Ciobanu Laurențiu



ROMÂNIA
JUDEȚUL IALOMIȚA
MUNICIPIUL SLOBOZIA

Adresă: Slobozia, Strada Episcopiei nr. 1, 920023, Județul Ialomița, CUI 4365352

Telefon: 0243/231.401, Fax: 0243/212.149

Website: <https://municipiulslobozia.ro>, Email: office@municipiulslobozia.ro

Nr. 62960/16.06.2025

PROCES VERBAL

În conformitate cu art. 289 alin. 2 din Ordonanța de Urgență a Guvernului nr. 57/2019 privind Codul Administrativ inventarierea bunurilor care alcătuiesc domeniul public al unității administrativ teritoriale se face prin comisie specializată formată din membri ai aparatului executiv al U.A.T.-ului, având în vedere și normele tehnice pentru întocmirea inventarului bunurilor care alcătuiesc domeniul public al municipiilor.

Conform prevederilor art. 289 alin. 3 comisia se constituie prin dispoziția autorității executive a unității administrativ teritoriale și conform art. 5 din normele tehnice aprobate în 14.05.2020.

Având în vedere art. 289, alin (2) din OUG 57/2019 privind Codul administrativ, comisia constituită conform art. 289 alin (3), în urma efectuării vizitelor pe teren, în municipiul Slobozia, în vederea identificării și clarificării inventarierii unor imobile, au fost constatate modificări și se au în vedere următoarele imobile cu datele de identificare:

Nr. Crt.	Denumirea bunului	Elemente de identificare	Anul dobândiri i și/sau al dării în folosință	Valoare de inventar [mii lei]	Situație juridică actuală
1.	Grădinița cu program prelungit „Piticot”	Amplasament: str. Vechea Matcă, nr. 11 Vecinătăți: N – str. Traian S – str. Cuza-Vodă E – str. Mihai Viteazu V – str. Cosminului Suprafață construită: C1 = 997 mp – corp grădiniță C2 = 29 mp – centrala termică C3 = 8 mp – beci alimente C4 = 23 mp - atelier mecanic C5 = 142 mp – sală mese Suprafață construită desfășurată: C1 = 1994 mp C2 = 29 mp C3 = 8 mp C4 = 23 mp C5 = 142 mp Regim de înălțime C1 = P+1E C2 = P C3 = S+P C4 = P C5 = P Suprafața totală construcții = 6.524 mp Suprafața teren = 6.546,47 mp	1976	Clădiri: C1 = 2.862.000; C2 = 27.000; C3 = 54.000; C4 = 15.000; C5=255.000; Teren 2.586.000	OUG 57/2019; HG 1353/2001; Legea 1/2011 CF 40616; Nr cad 40616-C1; 40616-C2; 40616-C3; 40616-C4; 40616-C5; 40616
2.	Grădinița „Voinicelul”	Amplasament: str. Sporturilor, nr. 4 Vecinătăți: N - proprietate privată;	Clădiri 2013	Clădiri 4.495.091,15	OUG 57/2019; HG 1353/2001;

		S – strada Sporturilor; E – domeniu public al municipiului Slobozia; V – domeniu public al municipiului Slobozia; Suprafață construită: C1 = 705 mp - Grădiniță C2 = 390 mp - Cantină Suprafață construită desfășurată: C1 = 1385 mp C2 = 755 mp Regim de înălțime C1 = P+1E C2 = P+D parțial + 1E parțial Suprafață teren aferent = 4430 mp	Teren 2009	Teren 1.302.400	Legea 1/2011
3.	Teren și alee acces uzină de apă	Amplasament: str. Prelungirea Ialomiței, FN Vecinătăți: N - domeniul public al mun. Slobozia S - proprietate privată și domeniul privat al mun. Slobozia având nr cad 45155 E - domeniul public al mun. Slobozia având nr cad 31893 V - domeniul public al mun. Slobozia având nr cad 31559 Suprafață = 210 mp	2025	105.000	OUG 57/2019 HCL/2025

Bunurile evidențiate în cuprinsul proiectului de hotărâre nu fac obiectul unor cereri de reconstituire a dreptului de proprietate privată sau de restituire, depuse în temeiul actelor normative cu caracter special privind fondul funciar, respectiv cele ce reglementează regimul juridic al imobilelor preluate abuziv de statul român în perioada 6 martie 1945 - 22 decembrie 1989, Legea nr. 10/2001 privind regimul juridic al unor imobile preluate în mod abuziv în perioada 6 martie 1945 - 22 decembrie 1989, Legea fondului funciar nr.18/1991, cu modificările și completările ulterioare, nu sunt grevate de sarcini și nu fac obiectul vreunui litigiu referitor la dreptul de proprietate.

Față de cele prezentate mai sus vă rugăm să efectuați demersuri pentru adoptarea unei hotărâri a consiliului local prin care să se actualizeze Anexa la HCL 103/2011 privind inventarul bunurilor care alcătuiesc domeniul public al Municipiului Slobozia.

Comisia constituită conform Dispoziției Primarului nr. 1044/19.11.2024

Mocioniu Adrian - Președinte;

Tudoran Valentin - Membru;

Balan-Taclit Daniela - Membru;

Niculaie Ioana - Membru;

Condrea Violeta - Membru;

Radu Cristian - Membru;

Soare Anton - Membru;



ROMÂNIA
JUDEȚUL IALOMIȚA
MUNICIPIUL SLOBOZIA

Adresă: Slobozia, Strada Episcopiei nr. 1, 920023, Județul Ialomița, CUI 4365352
Telefon: 0243/231.401, Fax: 0243/212.149
Website: <https://municipiulslobozia.ro>, **Email:** office@municipiulslobozia.ro

Anexa 1 la Procesul-Verbal nr. 62960/16.06.2025

DECLARAȚIE

Subsemnatul Tudoran Valentin, în calitate de secretar al UAT Municipiul Slobozia, în conformitate cu art. 289 alin (7) din OUG 57/2019 privind Codul Administrativ, cunoscând prevederile articolului 326 din Codul Penal, declar pe proprie răspundere, că bunurile imobile cu elementele de identificare precizate în procesul verbal nr. 62960/16.06.2025 nu fac obiectul unui litigiu cu privire la apartenența acestora la domeniul public al unității administrativ teritoriale a Municipiului Slobozia la data prezentei.

Prezenta declarație este dată ca urmare a referatului de conformitat cu realitatea emis de serviciul de resort din cadrul primăriei municipiului Slobozia și a măsurătorilor cadastrale efectuate de către persoana autorizată Vasile Sandu.

Secretar General,
Tudoran Valentin


PLAN DE AMPLASAMENT SI DELIMITARE A IMOBILULUI

Scara 1:1000

ANEXA 10
(Anexa 16 la regulament)

Nr. cadastral	Supr. masurata (mp.)	Adresa imobilului
	4430	Strada Sporturilor, Nr 4, Loc. Slobozia, Jud. Ialomita.

Cartea Funciara nr.	UAT	SLOBOZIA
---------------------	-----	----------

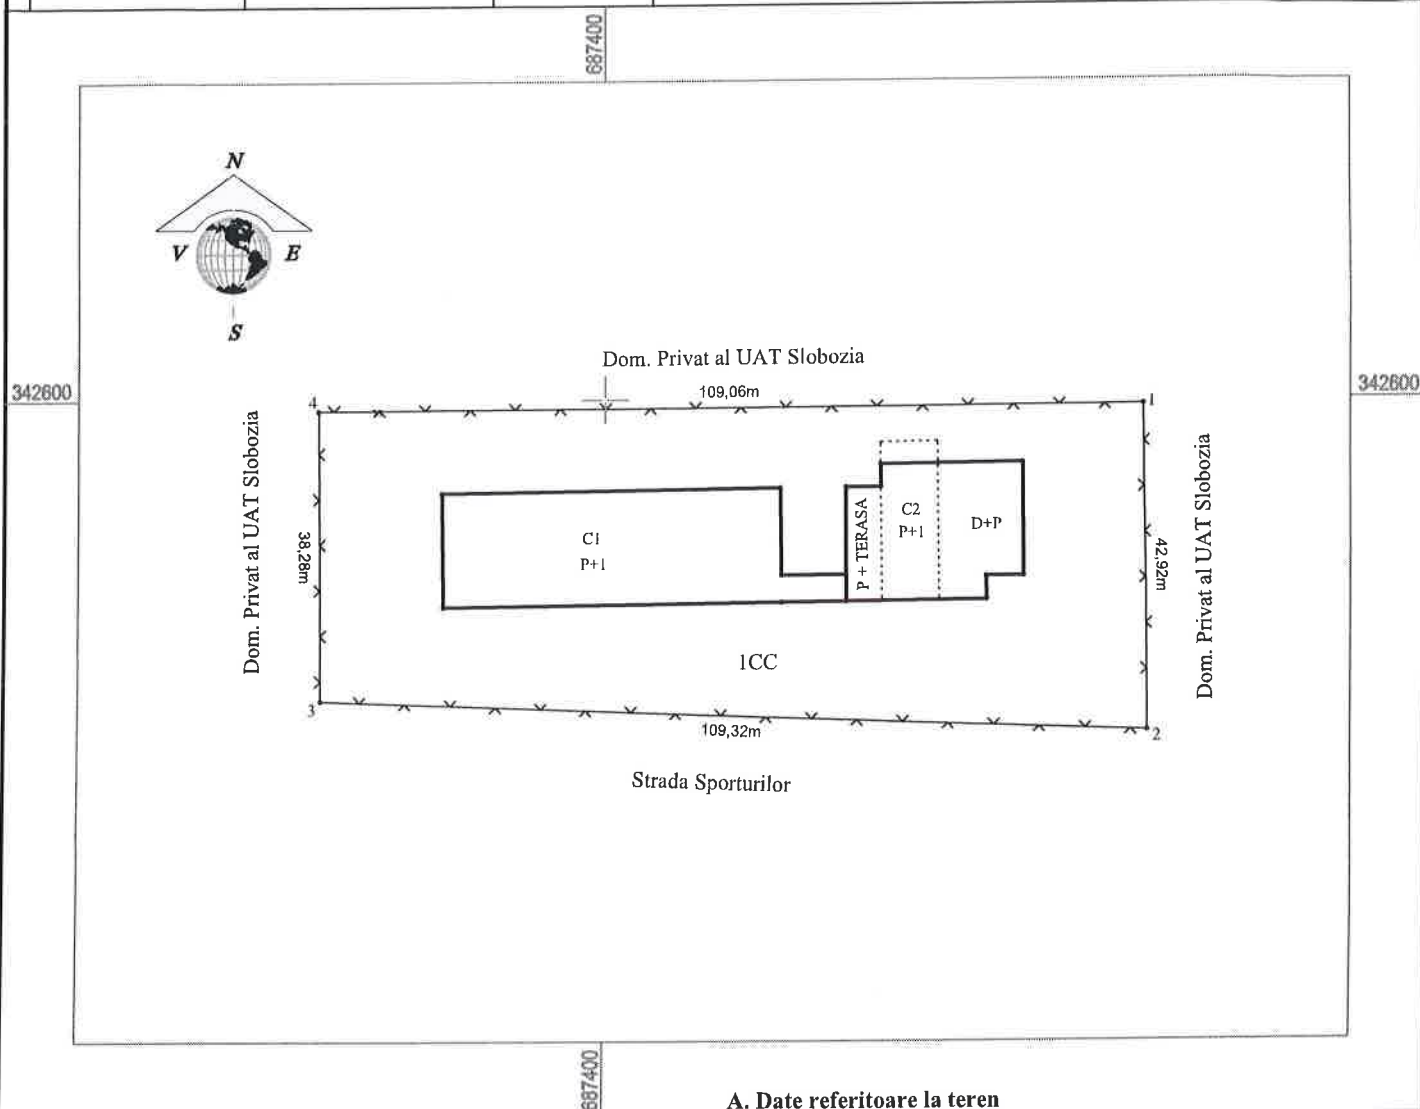

A. Date referitoare la teren

Nr. parcela	Categoria de folosinta	Suprafata (mp)	Mentuni
1	CC	4430	Teren imprejmuit cu gard metalic.
Total		4430	

B. Date referitoare la constructii

Cod	Destinatia	Suprafata construita la sol (mp)	Mentuni
C1	CIE	705	Gradinita Tip Parter+Etaj, Suprafata construita desfasurata=1385.2mp, anul construirii:.....
C2	CIE	390	Cantina Tip Parter+Demisol Partial +Etaj Partial, Suprafata construita desfasurata=755mp, anul construirii:.....
Total		1095	

Suprafata totala masurata a imobilului =4430 mp

Suprafata din act = 4430 mp

Executant: Sandu Vasile

Autorizatia Seria RO-B-F,Nr:0595,Categ.A

Confirm executarea masuratorilor la teren,corectitudinea intocmirii documentatiei cadastrale si corespondenta acesteia cu realitatea din teren

Semnatura

Vasile
Sandu

Digitally signed
by Vasile Sandu

Data: 05.05.2025

Inspector

Confirm atribuirea numarului cadastral si introducerea mobilului in sistemul intergrat de cadastru si carte funciara

Semnatura

MIJLOACE FIXE

Denumirea	Fișa mijlocului fix	Categoria: Terenuri
Teren aferent Gradinita Voinicelul cu 200 locuri bloc H1 cu suprafata de 3520 mp		Codul de clasificare: 9.2.1 Data dării în folosință: Octombrie 2013 Data amortizării complete: Amortizare lunară: Val amortizată cumulată: Val amortizată rămasă: Domeniu: PUBLIC

Gestiunea: **Scoli**Magazia: **Teren - Scoli in administrare**

Nr. inventar de la număr la număr	Documentul (data, felul, numărul)	Operațiile care privesc mișcarea, creșterea sau diminuarea valorii mijlocului fix	Număr bucăți	Debit	Credit	Sold	Sold cont 105 "Rezerve din reevaluare"
5076	04/10/13, AI, 1681		1	180.000,00	0,00	180.000,00	0,00
5076	03/07/14, AMFFS, 46802	Actualizare valoare	1	448.517,12	0,00	628.517,12	0,00
5076	08/05/18, AMFFS, 44881	REEVALUARE	1	0,00	4.085,36	624.431,76	0,00
5076	13/06/19, SCHDEN, 1	Modificare denumire	1	0,00	0,00	624.431,76	0,00
5076	27/10/20, AMFFS, 77390	Reevaluare	1	677.968,24	0,00	1.302.400,00	0,00
5076	29/07/24, BM, 20	Bon de miscare din magazia Teren - Scoli in administrare in magazia Teren - Scoli in administrare	1	0,00	0,00	1.302.400,00	0,00

Contabil
Contabil

Director
Director

MIJLOACE FIXE

Denumirea	Fișa mijlocului fix	Categoria: Cladiri administrative
Gradinita cu 200 locuri Voinicelul - str. Prelungirea Sudului, Municipiul Slobozia		Codul de clasificare: 1.6.4 Durata normala de functionare: 60 ani Data dării în folosință: Februarie 2015 Data amortizării complete: Amortizare lunară: Val amortizată cumulată: Val amortizată rămasă: Domeniu: PUBLIC

Gestiunea: **Scoli**Magazia: **Scoli - Constructii - in administrare(extra bilant)**

Nr. inventar de la număr la număr	Documentul (data, felul, numărul)	Operațiile care privesc mișcarea, creșterea sau diminuarea valorii mijlocului fix	Număr bucăți	Debit	Credit	Sold	Sold cont 105 "Rezerve din reevaluare"
9596	05/02/15, AI, 15601		1	4.298.582,96	0,00	4.298.582,96	0,00
9596	08/05/18, AMFFS, 44881	REEVALUARE	1	0,00	27.940,79	4.270.642,17	0,00
9596	14/06/18, AMFFS, 52205	SISTEMATIZARE PE VERTICALA LA GRAD VOINICELUL	1	109.408,81	0,00	4.380.050,98	0,00
9596	27/10/20, AMFFS, 77390	Reevaluare	1	115.040,17	0,00	4.495.091,15	0,00
9596	31/03/21, BM, 9	Bon de miscare din magazia Constructii_Gradinita cu 200 locuri Prelungirea Sudului In magazia Scoli - Constructii	1	0,00	0,00	4.495.091,15	0,00

Contabil
Contabil

Director
Director

MIJLOACE FIXE

Denumirea	Fișa mijlocului fix	Categoria: Constructii pentru invatamant, stiinta, in afara de:
Gradinita cu program prelungit nr.2, str.Traian,nr.16, Corp C1- corp gradinita, P+E, suprafata construita la sol=981,68 mp,supraf.desfasurata=1963,36 mp		Codul de clasificare: 1.6.2 Durata normala de functionare: 60 ani Data dării în folosință: Octombrie 2004 Data amortizării complete: Amortizare lunară: Val amortizată cumulată: Val amortizată rămasă: Domeniu: PUBLIC

Gestiunea:**Scoli**Magazia:**Scoli - Constructii - in administrare(extra bilant)**

Nr. inventar de la număr la număr	Documentul (data, felul, numărul)	Operațiile care privesc mișcarea, creșterea sau diminuarea valorii mijlocului fix	Număr bucăți	Debit	Credit	Sold	Sold cont 105 "Rezerve din reevaluare"
145930	20/07/23, AI, 18	constructii Gradinita cu program prelungit "Piticot"- cu nr. de inventar: 145916.145917.145918.145919.145930	1	2.862.000,00	0,00	2.862.000,00	0,00

 Contabil
 Contabil

 Director
 Director

MIJLOACE FIXE

Denumirea		Fișa mijlocului fix		Categoria: Constructii pentru centrale si puncte termice			
Gradinita cu program prelungit nr.2, str.Traian, nr.16, Corp C2-Centrala termica				Codul de clasificare: 1.6.5 Durata normala de functionare: 36 ani Data dării în folosință: Octombrie 2004 Data amortizării complete: Amortizare lunară: Val amortizată cumulată: Val amortizată rămasă: Domeniu: PUBLIC			
Gestiunea: Scoli Magazia: Scoli - Constructii - in administrare(extra bilant)							
Nr. inventar de la număr la număr	Documentul (data, felul, numărul)	Operațiile care privesc mișcarea, creșterea sau diminuarea valorii mijlocului fix	Număr bucăți	Debit	Credit	Sold	Sold cont 105 "Rezerve din reevaluare"
145916	20/07/23, Al, 18	constructii Gradinita cu program prelungit "Piticot"- cu nr. de inventar: 145916.145917.145918.145919.145930	1	27.000,00	0,00	27.000,00	0,00

Contabil
Contabil

Director
Director

MIJLOACE FIXE

Denumirea	Fișa mijlocului fix	Categoria: Depozite frigorifice pentru alimente. Ghetarii
Gradinita cu program prelungit nr.2, str.Traian,nr.16-corp C3-Beci alimente, suprafata= 9.73 mp		Codul de clasificare: 1.5.8 Durata normala de functionare: 30 ani Data dării în folosință: Octombrie 2004 Data amortizării complete: Amortizare lunară: Val amortizată cumulată: Val amortizată rămasă: Domeniu: PUBLIC

Gestiunea:**Scoli**
 Magazia:**Scoli - Constructii - in administrare(extra bilant)**

Nr. inventar de la număr la număr	Documentul (data, felul, numărul)	Operațiile care privesc mișcarea, creșterea sau diminuarea valorii mijlocului fix	Număr bucăți	Debit	Credit	Sold	Sold cont 105 "Rezerve din reevaluare"
145917	20/07/23, AI, 18	constructii Gradinita cu program prelungit "Piticot"- cu nr. de inventar: 145916.145917.145918.145919.145930	1	54.000,00	0,00	54.000,00	0,00

Contabil
 Contabil

Director
 Director

MIJLOACE FIXE

Denumirea	Fișa mijlocului fix	Categoria: Alte constructii de locuinte si social-culturale
Gradinita cu program prelungit nr.2, str.Traian,nr.16-corp C4-Atelier mecanic, suprafata= 25,74 mp		Codul de clasificare: 1.6.8 Durata normala de functionare: 30 ani Data dării în folosință: Octombrie 2004 Data amortizării complete: Amortizare lunară: Val amortizată cumulată: Val amortizată rămasă: Domeniu: PUBLIC

Gestiunea:**Scoli**Magazia:**Scoli - Constructii - in administrare(extra bilant)**

Nr. inventar de la număr la număr	Documentul (data, felul, numărul)	Operațiile care privesc mișcarea, creșterea sau diminuarea valorii mijlocului fix	Număr bucăți	Debit	Credit	Sold	Sold cont 105 "Rezerve din reevaluare"
145918	20/07/23, AI, 18	constructii Gradinita cu program prelungit "Piticot"- cu nr. de inventar: 145916.145917.145918. 145919.145930	1	15.000,00	0,00	15.000,00	0,00

 Contabil
 Contabil

 Director
 Director

MIJLOACE FIXE

Denumirea	Fișa mijlocului fix	Categoriza: Constructii pentru invatamant, stiinta, in afara de:					
Gradinita cu program prelungit nr.2, str.Traian,nr.16-corp C5- Sala de mese, suprafata= 133,75 mp		Codul de clasificare: 1.6.2 Durata normala de functionare: 60 ani Data dării în folosință: Octombrie 2004 Data amortizării complete: Amortizare lunară: Val amortizată cumulată: Val amortizată rămasă: Domeniu: PUBLIC					
Gestiunea: Scoli							
Magazia: Scoli - Constructii - in administrare(extra bilant)							
Nr. inventar de la număr la număr	Documentul (data, felul, numărul)	Operațiile care privesc mișcarea, creșterea sau diminuarea valorii mijlocului fix	Număr bucăți	Debit	Credit	Sold	Sold cont 105 "Rezerve din reevaluare"
145919	20/07/23, AI, 18	constructii Gradinita cu program prelungit "Piticot"- cu nr. de inventar: 145916.145917.145918.145919.145930	1	255.000,00	0,00	255.000,00	0,00

Contabil
Contabil

Director
Director

MIJLOACE FIXE

MIJLOACE FIXE

Denumirea

TEREN AFERENT GRAD. NR. 2 - PITICOT, CU SUPRAF. DE 6546,47 MP

Fișa mijlocului fix

Categoria: Terenuri

Codul de clasificare: 9.2.1

Data dării în folosință: Iulie 2008

Data amortizării complete:

Amortizare lunară:

Val amortizată cumulată:

Val amortizată rămasă:

Domeniu: PUBLIC

Gestiunea:Scoli

Magazia:Teren - Scoli in administrare


Nr. inventar de la număr la număr	Documentul (data, felul, numărul)	Operațiile care privesc mișcarea, creșterea sau diminuarea valorii mijlocului fix	Număr bucăți	Debit	Credit	Sold	Sold cont 105 "Rezerve din reevaluare"
40	01/07/08, PI, 1	Preluare initiala	1	485.187,00	0,00	485.187,00	0,00
40	03/07/14, AMFFS, 46802	Actualizare valoare	1	0,00	9.828,52	475.358,48	0,00
40	08/05/18, AMFFS, 44881	REEVALUARE	1	0,00	3.089,83	472.268,65	0,00
40	10/05/18, SCHDEN, 1	Modificare denumire	1	0,00	0,00	472.268,65	0,00
40	10/05/18, SCHDEN, 1	Modificare denumire	1	0,00	0,00	472.268,65	0,00
40	27/10/20, AMFFS, 77390	Reevaluare	1	1.406.568,24	0,00	1.878.836,89	0,00
40	20/07/23, AMFFS, 448969	Modificare valoare conf.Rap.de eval.nr.54/24.03.2023	1	707.163,11	0,00	2.586.000,00	0,00
40	29/07/24, BM, 20	Bon de miscare din magazia Teren - Scoli in administrare in magazia Teren - Scoli in administrare	1	0,00	0,00	2.586.000,00	0,00

Contabil
Contabil

Director
Director

PLAN DE AMPLASAMENT SI DELIMITARE A IMOBILULUI
SCARA 1:200

Nr. cadastral	Suprafata masurata a imobilului(mp)	Adresa imobilului
	210	Jud. Ialomita, Loc. Slobozia, Str Prelungirea Ialomitei, FN
Nr. Cartea Funciara		Unitatea Administrativ Teritoriala (UAT)
		SLOBOZIA

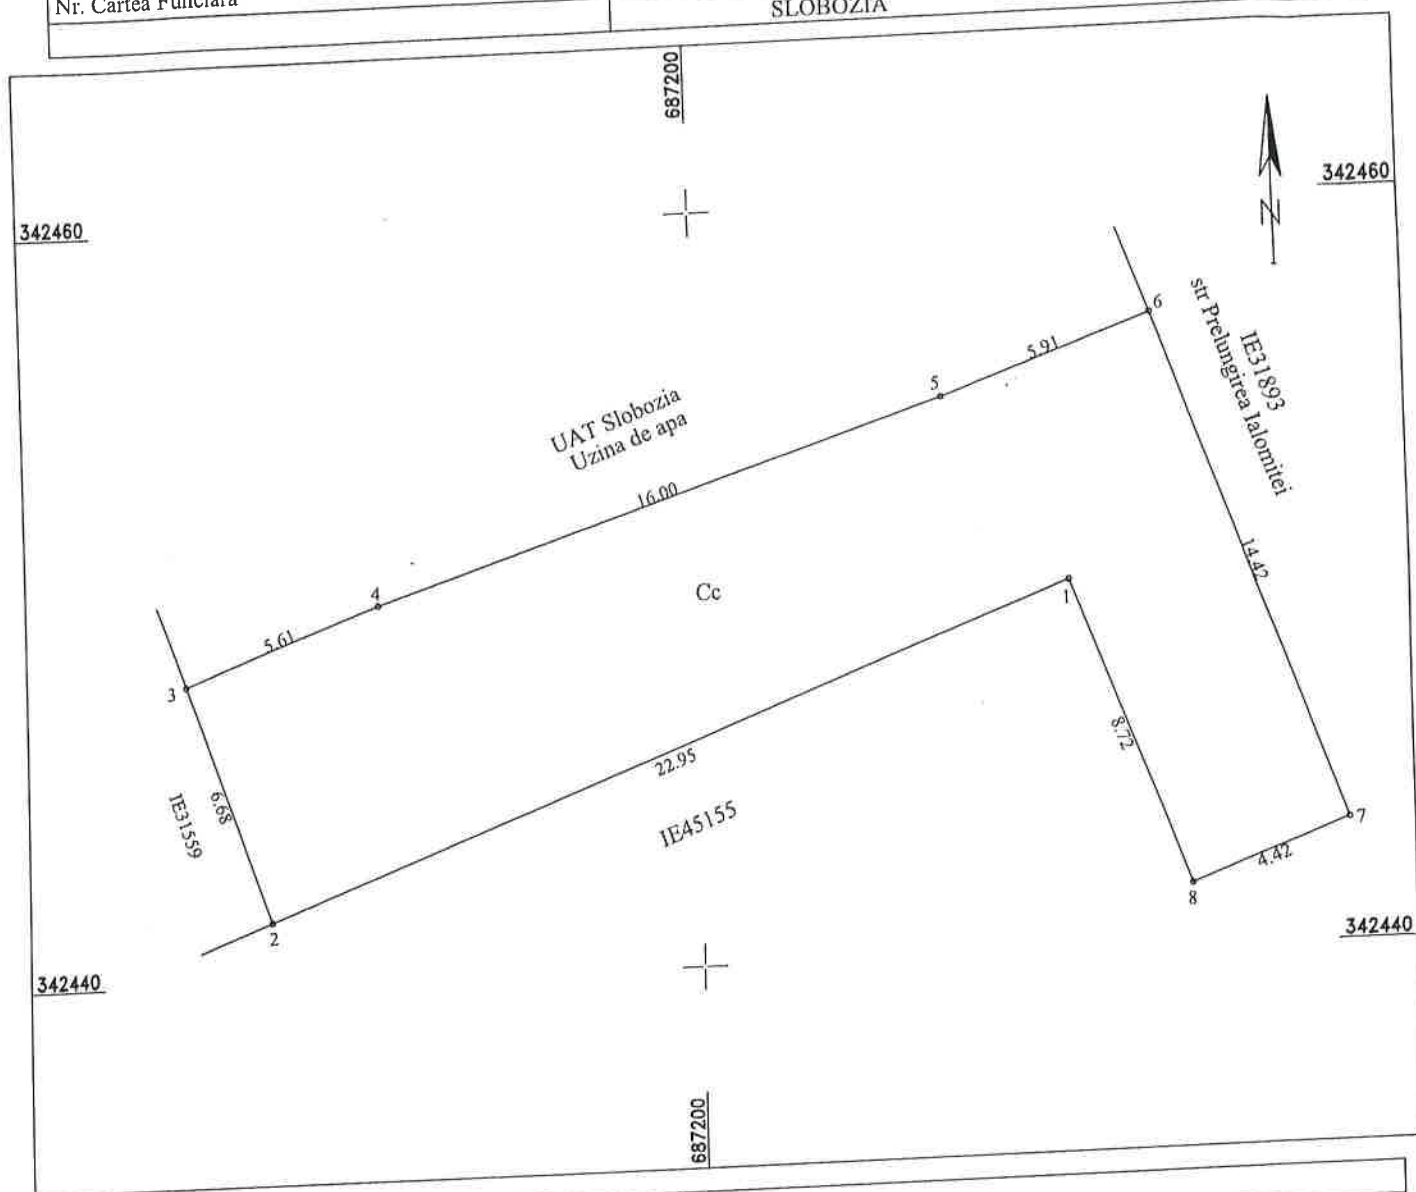

A. Date referitoare la teren			
Nr. parcela	Categoria de folosinta	Suprafata (mp)	Mentiuni
1	Cc	210	Imobil cu limite nematerializate
Total		210	

B. Date referitoare la constructii			
Cod	Destinatia	Suprafata construita la sol (mp)	Mentiuni
-	-	-	-
-	-	-	-

Suprafata totala masurata a imobilului = 210mp

CERTIFICAT Executant: SC TRADING 3M SBE Depr. ing. Mocanu Metin, Gosp. ing. Gheorghe Autorizatia seria RO-B-1 nr 2072 Autorizatia seria RO-B-1 nr 0756 F Nr. 0756 Seria Confirm executarea masuratorilor teren corespondenta acestora cu realitatea din teren 3M SRB Data mai 2025 CATEGORIA A	Inspector Confirm atribuirea numarului cadastral introducerea imobilului in sistemul integrat de cadastru si carte funciara Semnatura
--	--

EXTRAS DE CARTE FUNCİARĂ PENTRU INFORMARE

Carte Funciară Nr. 40616 Slobozia

Nr. cerere	56986
Ziua	22
Luna	05
Anul	2025
Cod verificare 100189632957	



A. Partea I. Descrierea imobilului

TEREN Intravilan

Adresa: Jud. Ialomita, UAT Slobozia, Loc. Slobozia, Str VECHEA MATCA, Nr. 11

Nr. Crt	Nr. cadastral Nr. topografic	Suprafața* (mp)	Observații / Referințe
A1	40616	Din acte: 6.546 Masurata: 6.524	Teren imprejmuit; Teren intravilan , curti constructii. Terenul este imprejmuit cu gard de lemn între pct. 1-6, cu gard de plasa între pct. 6-9, cu gard metalic între pct. 9-10-11-12-13-14-15-1.

Construcții

Crt	Nr cadastral Nr. topografic	Adresa	Observații / Referințe
A1.1	40616-C1	Jud. Ialomita, UAT Slobozia, Loc. Slobozia, Str VECHEA MATCA, Nr. 11	Nr. niveluri:2; S. construita la sol:997 mp; S. construita desfasurata:1994 mp; Gradinita cu program prelungit nr. 2, P+1E. Suprafata construita desfasurata 1994 mp. An construire 1976
A1.2	40616-C2	Jud. Ialomita, UAT Slobozia, Loc. Slobozia, Str VECHEA MATCA, Nr. 11	Nr. niveluri:1; S. construita la sol:29 mp; S. construita desfasurata:29 mp; Centrala termica, Parter, Suprafata construita desfasurata 29 mp. An construire 1976
A1.3	40616-C3	Jud. Ialomita, UAT Slobozia, Loc. Slobozia, Str VECHEA MATCA, Nr. 11	Nr. niveluri:2; S. construita la sol:8 mp; S. construita desfasurata:8 mp; Beci alimente, S+P, Suprafata construita desfasurata 8 mp. An construire 1976
A1.4	40616-C4	Jud. Ialomita, UAT Slobozia, Loc. Slobozia, Str VECHEA MATCA, Nr. 11	Nr. niveluri:1; S. construita la sol:23 mp; S. construita desfasurata:23 mp; Atelier mecanic, Parter, Suprafata construita desfasurata 23 mp. An construire 1976
A1.5	40616-C5	Jud. Ialomita, UAT Slobozia, Loc. Slobozia, Str VECHEA MATCA, Nr. 11	Nr. niveluri:1; S. construita la sol:142 mp; S. construita desfasurata:142 mp; Sala de mese, Parter, Suprafata construita desfasurata 142 mp. An construire 1976

B. Partea II. Proprietari și acte

Înscrieri privitoare la dreptul de proprietate și alte drepturi reale		Referințe
39885 / 28/04/2022		
Act Administrativ nr. 103, din 28/07/2011 emis de CONSILIUL LOCAL AL MUNICIPIULUI SLOBOZIA; Act Administrativ nr. 52870, din 18/04/2022 emis de MUNICIPIUL SLOBOZIA; Act Administrativ nr. 51765, din 14/04/2022 emis de MUNICIPIUL SLOBOZIA;		
B1	Intabulare, drept de PROPRIETATE publica, dobandit prin Lege, cota actuala 1/1 1) UAT SLOBOZIA, CIF:4365352	A1, A1.1, A1.2, A1.3, A1.4, A1.5

C. Partea III. SARCINI .

Inscrieri privind dezmembrămintele dreptului de proprietate, drepturi reale de garanție și sarcini	Referințe
NU SUNT	


Anexa Nr. 1 La Partea I

Teren

Nr cadastral	Din acte: 6,546 Masurata: 6,524	Suprafata (mp)*
Teren intravilan , curti constructii, Terenul este imprejuit cu gard de lemn intre pct. 1-6, cu gard de plasa intre pct. 6-9, cu gard metalic intre pct. 9-10-11-12-13-14-15-1.		
Observatii / Referinte		

* Suprafata este determinata in planul de protectie Stereo 70.

DETALIUL LINIARE IMOBIL

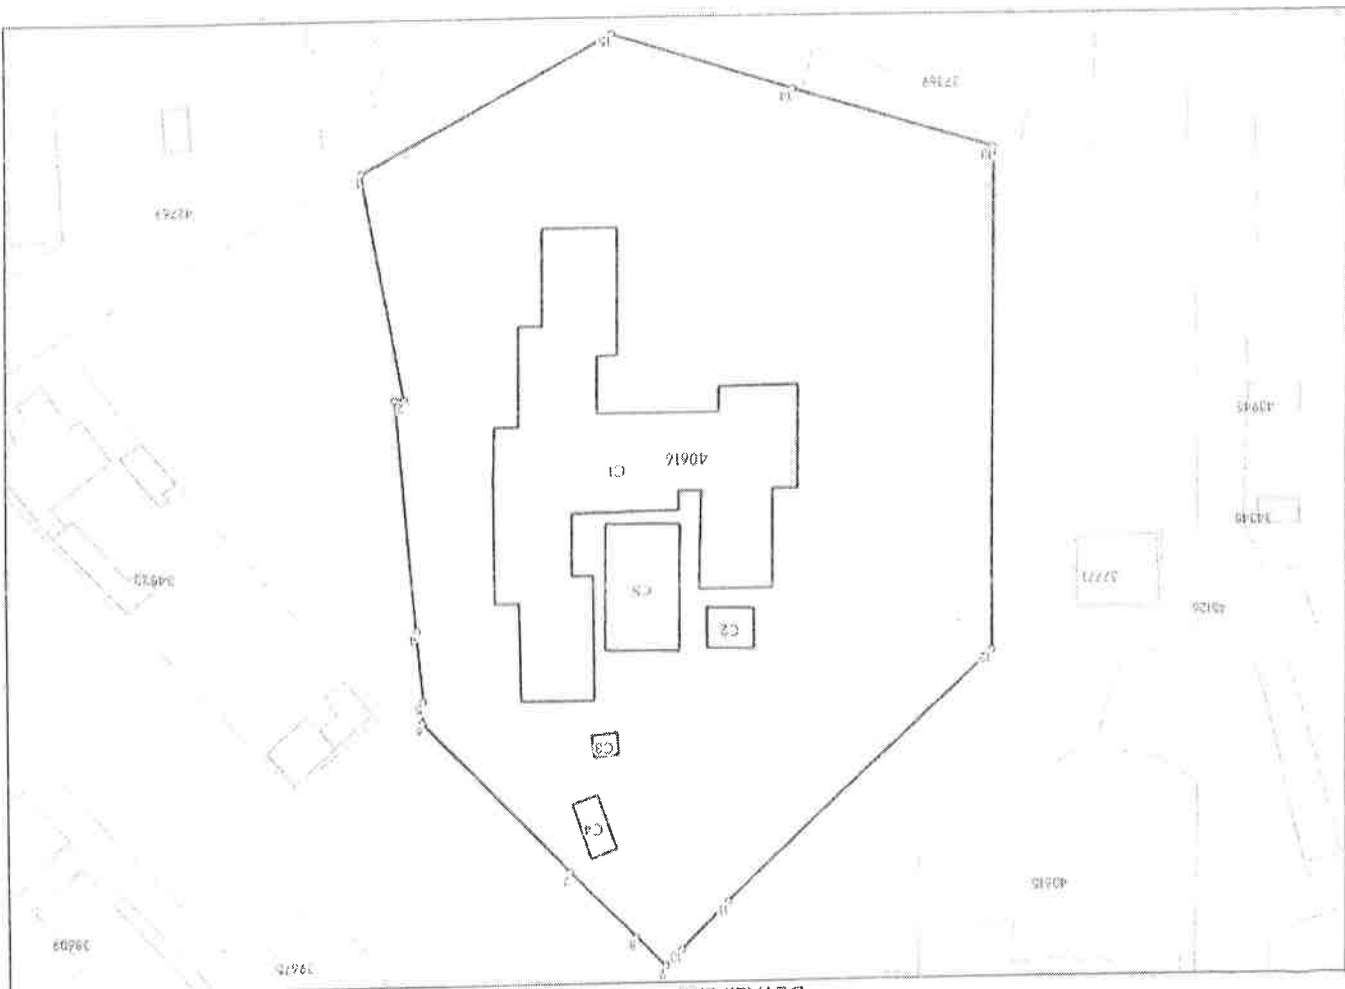

Date referitoare la teren

Nr	Categorie	Intra vilan	Suprafata (mp)	Tarla	Parcela	Nr. topo	Observatii / Referinte
1	curti constructii	DA	Din acte: 6,546 Masurata: 6,524	-	-	-	-

Date referitoare la constructii

Ct	Numar	Destinatie constructie	Supraf. (mp)	Situatie juridica	Observatii / Referinte
A1.1	40616-C1	constructii administrative si social culturale	997	Cu acte	S. construita la sol:997 mp; S. construita defasurata:1994 mp; Gradinita cu program prelungit nr. 2, P+1E. Suprafata construita defasurata 1994 mp,An construire 1976
A1.2	40616-C2	constructii anexa	29	Cu acte	S. construita la sol:29 mp; S. construita defasurata:29 mp; Centrala termica, Parter, Suprafata construita defasurata 29 mp, An construire 1976
A1.3	40616-C3	constructii anexa	8	Cu acte	S. construita la sol:8 mp; S. construita defasurata:8 mp; Becl alimentare, S+P, Suprafata construita defasurata 8 mp, An construire 1976
A1.4	40616-C4	constructii anexa	23	Cu acte	S. construita la sol:23 mp; S. construita defasurata:23 mp; Atelier mecanic, Parter, Suprafata construita defasurata 23 mp, An construire 1976

Crt	Număr	Destinație construcție	Supraf. (mp)	Situație juridică	Observații / Referințe
A1.5	40616-C5	construcții anexa	142	Cu acte	S. construita la sol: 142 mp; S. construita desfasurata: 142 mp; Sala de mese, Parter. Suprafata construita desfasurata 142 mp. An construire 1976

Lungime Segmente

1) Valorile lungimilor segmentelor sunt obținute din proiecție în plan.

Punct început	Punct sfârșit	Lungime segment (m)
1	2	28.29
2	3	1.206
3	4	28.549
4	5	8.52
5	6	2.673
6	7	25.818
7	8	11.497
8	9	5.059
9	10	2.849
10	11	8.284
11	12	44.535
12	13	61.811
13	14	25.698
14	15	23.447
15	1	34.984

** Lungimile segmentelor sunt determinate în planul de proiecție Stereo 70 și sunt rotunjite la 1 milimetru.
 *** Distanța dintre puncte este formată din segmente cumulate ce sunt mai mici decât valoarea 1 milimetru.

Extrasul de carte funciară generat prin sistemul informatic integrat al ANCPİ conține informațiile din cartea funciară active la data generării. Acesta este valabil în condițiile prevăzute de art. 7 din Legea nr. 455/2001, coroborat cu art. 3 din O.U.G. nr. 41/2016, exclusiv în mediul electronic, pentru activități și procese administrative prevăzute de legislația în vigoare. Valabilitatea poate fi extinsă și în forma fizică a documentului, fără semnătură olografă, cu acceptul expres sau procedural al instituției publice ori entității care a solicitat prezentarea acestui extras.

Verificarea corectitudinii și realității informațiilor conținute de document se poate face la adresa www.ancpi.ro/verificare, folosind codul de verificare online disponibil în anet. Codul de verificare este valabil 30 de zile calendaristice de la momentul generării documentului.

Data și ora generării,

22/05/2025, 12:36


 ELENA DANIEL
 CONSILIER

Acest document se eliberează gratuit pentru proprietarii imobilelor. Pentru alți solicitanți, costul extrasului este de 25 de lei la ghișeu, respectiv 20 de lei dacă este obținut online prin platforma <http://epay.ancpi.ro>



**CONSILIUL LOCAL
MUNICIPIUL SLOBOZIA**

Adresă: Slobozia, Strada Episcopiei nr. 1, 920023, Județul Ialomița, CUI 4365352

Telefon: 0243/231.401, Fax: 0243/212.149

Website: <https://municipiulslobozia.ro> | **Email:** office@municipiulslobozia.ro

Comisia nr. 3 - de Urbanism și Amenajarea Teritoriului

RAPORT DE AVIZARE

**al proiectului de hotărâre referitor la completarea anexei la H.C.L. nr. 103/28.07.2011
privind modificarea și înlocuirea Anexei la Hotărârea Consiliului Local Slobozia nr.
83/2001 prin care se stabilesc inventarele care alcătuiesc domeniul public al Municipiului
Slobozia, cu modificările și completările ulterioare**

Comisia de Urbanism și Amenajarea Teritoriului, întrunită în ședință online în data de
inuiie 2025 a luat în discuție următoarele materiale:

- Referatul de aprobare nr. 65389/24.06.2025 al Inițiatorului, domnul Primar POTOR Dănuț Alexandru;
- Raportul de specialitate al Compartimentului Patrimoniu, Concesiuni, Cadastru și Fond Funciar, înregistrat la Primăria municipiului Slobozia sub nr. 62961/ 16.06.2025;
- Procesul-verbal al Comisiei de inventariere a bunurilor care alcătuiesc domeniul public și privat al Municipiului Slobozia, înregistrat sub nr. 62960/ 16.06.2025;
- Prevederile H.C.L. Slobozia nr. 103/28.07.2011 privind modificarea și înlocuirea Anexei la Hotărârea Consiliului Local Slobozia nr. 83/2001 prin care se stabilesc inventarele care alcătuiesc domeniul public al Municipiului Slobozia, cu modificările și completările ulterioare, ale art. 41 alin. (5) din Legea nr. 7/1996 a cadastrului și a publicității imobiliare; art. 59-60 din Legea nr. 24/2000 privind normele de tehnică legislativă pentru elaborarea actelor normative, republicată;
- Proiectul de hotărâre nr. 65400/24.06.2025 inițiat de Primarul municipiului Slobozia, domnul POTOR Dănuț Alexandru

Comisia a constatat următoarele:

- Prevederile H.C.L. Slobozia nr. 103/28.07.2011 privind modificarea și înlocuirea Anexei la Hotărârea Consiliului Local Slobozia nr. 83/2001 prin care se stabilesc inventarele care alcătuiesc domeniul public al Municipiului Slobozia, cu modificările și completările ulterioare, ale art. 41 alin. (5) din Legea nr. 7/1996 a cadastrului și a publicității imobiliare; art. 59-60 din Legea nr. 24/2000 privind normele de tehnică legislativă pentru elaborarea actelor normative, republicată;

Având în vedere cele specificate mai sus, Comisia de Urbanism și Amenajarea Teritoriului, analizând materialele prezentate,

AVIZEAZĂ FAVORABIL/NEFAVORABIL/CU AMENDAMENT

**PREȘEDINTE,
ILIE Eugen**

**SECRETAR,
MANEA Gigi**

