



**CONSILIUL LOCAL
MUNICIPIUL SLOBOZIA**

Adresă: Slobozia, Strada Episcopiei nr. 1, 920023, Județul Ialomița, CUI 4365352
Telefon: 0243/231.401, Fax: 0243/212.149

Website: <https://municipiulslobozia.ro> | Email: office@municipiulslobozia.ro



Nr. 89526/26.09.2025

HOTĂRÂRE

referitoare la modificarea și completarea H.C.L. nr. 104/28.07.2011 privind aprobarea inventarului domeniului privat al Municipiului Slobozia, cu modificările și completările ulterioare

Consiliul Local al Municipiului Slobozia, județul Ialomița, întrunit în ședință ordinară din data de 30 Septembrie 2025,

Având în vedere:

- Referatul de aprobare al domnului Primar Potor Dănuț Alexandru;
- Raportul de specialitate al Compartimentului Patrimoniu, Concesiuni, Cadastru și Fond Funciar, înregistrat la Primăria Slobozia cu nr. 88964/24.09.2025;
- Procesul-verbal al Comisiei de inventariere a bunurilor care alcătuiesc domeniul public și privat al Municipiului Slobozia, înregistrat sub nr. 88957/24.09.2025;
- Raportul de avizare al Comisiei de Urbanism și Amenajarea Teritoriului din cadrul Consiliului Local al Municipiului Slobozia;
- H.C.L. Slobozia nr. 104/28.07.2011 privind aprobarea inventarului domeniului privat al Municipiului Slobozia, cu modificările și completările ulterioare; ale Legii nr. 24/2000 privind normele de tehnică legislativă pentru elaborarea actelor normative, cu modificările și completările ulterioare;

În temeiul prevederilor art. art. 357, respectiv ale art. 139 alin. (3) lit. g) din Codul Administrativ,

HOTĂRĂȘTE:

Art. I. – Se aprobă completarea Anexei la HCL Slobozia nr. 104/28.07.2011 privind aprobarea inventarului domeniului privat al Municipiului Slobozia, cu modificările și completările ulterioare, cu 2 (două) noi poziții (1923 și 1924), respectiv modificarea poziției nr. 1380, conform Anexei care face parte integrantă din prezenta hotărâre.

Art. II. – Celelalte prevederi ale H.C.L. nr. 104/28.07.2011 privind aprobarea inventarului domeniului privat al Municipiului Slobozia, cu modificările și completările ulterioare, rămân neschimbate.

Art. III. – Prezenta hotărâre va fi adusă la cunoștința cetățenilor prin afișare la sediul Primăriei Municipiului Slobozia și pe site-ul www.municipiulslobozia.ro.

Art. IV. – Prezenta hotărâre va fi comunicată, prin grija Secretarului General al Municipiului Slobozia, Compartimentului Patrimoniu, Concesiuni, Cadastru și Fond Funciar, în vederea ducerii la îndeplinire.

Nr. Crt.	Codul de clasificare	Denumirea bunului	Elemente de identificare	Valoare de inventar [mii lei]	Situație juridică actuală
1380	-	PT / Centrală termică 16	Amplasament: strada Ardealului, nr. 4B Vecinătăți: N - domeniul public al mun. Slobozia - Colegiul Național „Mihai Viteazul” - IE 38402 și Anexă PT S - domeniul public al mun. Slobozia - Colegiul Național „Mihai Viteazul” - IE 38402 și proprietate particulară E - domeniul public al Municipiului Slobozia V - domeniul public al mun. Slobozia - Colegiul Național „Mihai Viteazul” - IE 38402 Suprafață construită C1 = 412 mp. la sol, 412 mp. sup. desf Suprafață teren = 775 mp Regim de înălțime P	775.822,00	OUG 57/2019 HCL /2025
1923	-	Teren	Amplasament: Aleea Pieței, nr. 4A Vecinătăți: N - Bloc J3; S - domeniul public al Municipiului Slobozia - Aleea Pieței; E - domeniul public al Municipiului Slobozia; V - domeniul public al Municipiului Slobozia; Suprafață = 44,00 mp	22.000,00	OUG 57/2019 HCL /2025
1924	-	Teren	Amplasament: Piața Agroalimentară, nr. 50 Vecinătăți: N - număr cadastral 34787 S- proprietate privată Loteria Română E- număr cadastral 34899 V- domeniul public al Municipiului Slobozia Suprafață = 67,00 mp	33.500,00	OUG 57/2019 HCL /2025



Nr. 89525/26.09.2025

REFERAT DE APROBARE

al proiectului de hotărâre referitor la modificarea și completarea H.C.L. nr. 104/28.07.2011 prin care s-a aprobat inventarul domeniului privat al Municipiului Slobozia, cu modificările și completările ulterioare

Domeniul privat al statului sau al unităților administrativ-teritoriale este alcătuit din bunuri aflate în proprietatea lor și care nu fac parte din domeniul public. Asupra acestor bunuri, statul sau unitățile administrativ-teritoriale au drept de proprietate privată.

Bunurile care fac parte din domeniul privat al statului sau al unităților administrativ-teritoriale se află în circuitul civil și se supun regulilor prevăzute de Legea nr. 287/2009 privind Codul Civil, republicată, cu modificările ulterioare, dacă prin lege nu se prevede altfel.

Inventarul bunurilor care alcătuiesc domeniul privat al unității administrativ-teritoriale se întocmește și se actualizează de către o comisie special constituită, condusă de autoritatea executivă ori de o altă persoană împuternicită să exercite atribuțiile respective, după caz.

Comisia specială de inventariere numită prin Dispoziția Primarului nr. 1044/19.11.2024, cu modificările ulterioare, în urma cererilor nr. 60113/04.06.2025, nr. 84465/08.09.2025 a identificat pe raza teritorială a UAT Municipiul Slobozia suprafațe de teren neinventariate.

În urma măsurătorilor cadastrale efectuate, au fost stabilite elementele de identificare ale acestor terenuri, urmând ca prin proiectul de hotărâre inițiat să fie completată Anexa la HCL nr. 104/2011 privind inventarul domeniului privat al Municipiului Slobozia cu două noi poziții (1923, 1924).


De asemenea, pentru actualizarea situației juridice a unui teren aflat în inventarul domeniului privat, respectiv pentru întocmirea cărții funciare, comisia a stabilit modificarea acestei poziții, prin introducerea noilor elemente de identificare rezultate din măsurătorile cadastrale autorizate.

Prin procesul verbal nr. 88957/24.09.2025, comisia de inventariere propune completarea Anexei la HCL nr. 104/2011 cu 2 (două) noi poziții (1923 și 1924), respectiv modificarea poziției nr. 1380 din aceeași Anexă.

Inventarul bunurilor care alcătuiesc domeniul privat al unității administrativ-teritoriale se aprobă prin hotărâre a autorității deliberative.

Având în vedere Raportul de specialitate al Compartimentului Patrimoniu, Concesiuni, Cadastru și Fond Funciar, înregistrat la Primăria municipiului Slobozia cu nr. 88964/24.09.2025 și procesul verbal nr. 88957/24.09.2025 al Comisiei de inventariere a bunurilor care alcătuiesc domeniul public și privat al Municipiului Slobozia, propunem spre analiză și aprobare prezentul proiect de hotărâre.

PRIMAR,
Potor Dănuț Alexandru

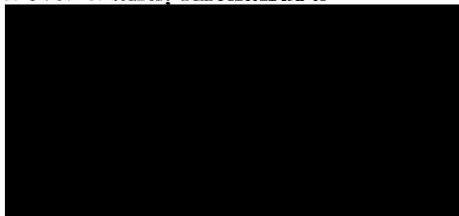



ROMÂNIA
JUDEȚUL IALOMIȚA
MUNICIPIUL SLOBOZIA

Adresă: Slobozia, Strada Episcopiei nr. 1, 920023, Județul Ialomița, CUI 4365352

Telefon: 0243/231.401, Fax: 0243/212.149

Website: <https://municipiulslobozia.ro>, Email: office@municipiulslobozia.ro

Direcția Urbanism și Servicii Utilități Publice
Compartiment Patrimoniu, Concesiuni, Cadastru și Fond Funciar

Nr. 88964/24.09.2025

RAPORT DE SPECIALITATE

Comisia specială de inventariere numită prin Dispoziția Primarului nr. 1044/19.11.2024, cu modificările ulterioare, în urma cererilor nr. 60113/04.06.2025, nr. 84465/08.09.2025 a identificat pe raza teritorială a UAT Municipiul Slobozia suprafețe de teren neinventariate.

În urma măsurătorilor cadastrale efectuate, au fost stabilite elementele de identificare ale acestor terenuri, urmând ca prin proiectul de hotărâre inițiat să fie completată Anexa la HCL nr. 104/2011 privind inventarul domeniului privat al Municipiului Slobozia cu două noi poziții (1923, 1924).

De asemenea, pentru actualizarea situației juridice a unui teren aflat în inventarul domeniului privat, respectiv pentru întocmirea cărții funciare, comisia a stabilit modificarea acestei poziții, prin introducerea noilor elemente de identificare rezultate din măsurătorile cadastrale autorizate.

Față de cele prezentate, comisia specială de inventariere, în baza procesului-verbal nr. 88957/24.09.2025, propune completarea Anexei la HCL nr. 104/2011 cu două noi poziții (1923, 1924), precum și modificarea poziției nr. 1380 din aceeași anexă.

Amplasamentul este în concordanță cu planul urbanistic general.

Șef serviciu D.C.E.G.P.,

Drăghici Mirela



Terenurile propuse spre inventariere nu au făcut obiectul unor cereri de retrocedare


Cadastru,

Ciobanu Laurențiu-Florin



Vizat Juridic,

Cons. jur. Soceanu Silviu

 

Întocmit,

Cons. Păsărică Alexandru



Nr. Crt.	Codul de clasificare	Denumirea bunului	Elemente de identificare	Valoare de inventar [mii lei]	Situație juridică actuală
1380	-	PT / Centrală termică 16	Amplasament: strada Ardealului, nr. 4B Vecinătăți: N - domeniul public al mun. Slobozia - Colegiul Național „Mihai Viteazul” - IE 38402 și Anexă PT S - domeniul public al mun. Slobozia - Colegiul Național „Mihai Viteazul” - IE 38402 și proprietate particulară E - domeniul public al Municipiului Slobozia V - domeniul public al mun. Slobozia - Colegiul Național „Mihai Viteazul” - IE 38402 Suprafață construită C1 = 412 mp. la sol, 412 mp. sup. desf P Suprafață teren = 775 mp Regim de înălțime	775.822,00	OUG 57/2019 HCL/2025
1923	-	Teren	Amplasament: Alea Pieții, nr. 4A Vecinătăți: N - Bloc J3; S - domeniul public al Municipiului Slobozia - Alea Pieții; E - domeniul public al Municipiului Slobozia; V - domeniul public al Municipiului Slobozia;. Suprafață = 44,00 mp	22.000,00	OUG 57/2019 HCL/2025
1924	-	Teren	Amplasament: Piața Agroalimentară, nr. 50 Vecinătăți: N - număr cadastral 34787 S- proprietate privată Loteria Română E- număr cadastral 34899 V- domeniul public al Municipiului Slobozia Suprafață = 67,00 mp	33.500,00	OUG 57/2019 HCL/2025

Amplasamentele sunt în concordanță cu planul urbanistic general.

Șef serviciu D.C.E.G.P.,

Drăghiș Mircea

Terenurile propuse spre inventariere nu au răscruț obiectul unor cereri de retrocedare

Cadastru,

Ciobanu Laurențiu-Florin

Vizat Juridic,

Cons. jur. Soceanu Silviu

Întocmit,

Cons. Păsărică Alexandru



ROMÂNIA
JUDEȚUL IALOMIȚA
MUNICIPIUL SLOBOZIA

Adresă: Slobozia, Strada Episcopiei nr. 1, 920023, Județul Ialomița, CUI 4365352

Telefon: 0243/231.401, Fax: 0243/212.149

Website: <https://municipiulslobozia.ro>, Email: office@municipiulslobozia.ro

Nr. 88957/24.09.2025

PROCES VERBAL

În conformitate cu art. 357 din Ordonanța de Urgență a Guvernului nr. 57/2019 privind Codul Administrativ inventarierea bunurilor care alcătuiesc domeniul privat al unității administrativ teritoriale se face prin comisie specializată formată din membri ai aparatului executiv al U.A.T., având în vedere și normele tehnice pentru întocmirea inventarului bunurilor care alcătuiesc domeniul privat al municipiilor.

Conform prevederilor art. 357 alin. (2), comisia se constituie prin dispoziția autorității executive a unității administrativ teritoriale cu respectarea art. 5 din normele tehnice aprobate în 14.05.2020.

Având în vedere art. 357, alin (3) din OUG 57/2019 privind Codul administrativ, comisia specială de inventariere, în urma efectuării vizitelor pe teren, a identificat mai multe imobile care necesită inventariate urmând ca acestea să fie introduse în inventar prin deschiderea unor noi poziții în Anexa la HCL nr. 104/2011.

De asemenea, în urma măsurătorilor cadastrale s-au constatat diferențe la elementele de identificare ale unei poziție deja inventariată, urmând ca aceasta să fie modificată conform datelor rezultate din măsurători.

Suprafețele de teren cu datele de identificare sunt prezentate conform anexei:

Anexă

Nr. Crt.	Denumirea bunului	Elemente de identificare	Valoare de inventar [mii lei]	Situație juridică actuală
1.	Teren	Amplasament: Aleea Pieții, nr. 4A Vecinătăți: N - Bloc J3; S - domeniul public al Municipiului Slobozia - Aleea Pieții; E - domeniul public al Municipiului Slobozia; V - domeniul public al Municipiului Slobozia; Suprafață = 44,00 mp	22.000,00	OUG 57/2019 HCL2025
2.	Teren	Amplasament: Piața Agroalimentară, nr. 50 Vecinătăți: N - număr cadastral 34787 și Înfrățirea SC; S- Loteria Română; E- număr cadastral 34899 și Înfrățirea SC; V- domeniul public al Municipiului Slobozia; Suprafață = 67,00 mp	33.500,00	OUG 57/2019 HCL2025
3.	PT / Centrală termică 16	Amplasament: strada Ardealului, nr. 4B Vecinătăți: N - domeniul public al mun. Slobozia - Colegiul Național „Mihai Viteazul” - IE 38402 și Anexă PT S - domeniul public al mun. Slobozia - Colegiul Național „Mihai Viteazul” - IE 38402 și proprietate particulară E - domeniul public al Municipiului Slobozia V - domeniul public al mun. Slobozia - Colegiul Național „Mihai Viteazul” - IE 38402 Suprafață construită Regim de înălțime C1 = 412 mp. la sol, 412 mp. sup. desf P Suprafață teren = 775 mp	775.822,00	OUG 57/2019 HCL2025

Bunurile evidențiate în cuprinsul procesului verbal nu fac obiectul unor cereri de reconstituire a dreptului de proprietate privată sau de restituire, depuse în temeiul actelor normative cu caracter special privind fondul funciar, respectiv cele ce reglementează regimul juridic al imobilelor preluate abuziv de statul român în perioada 6 martie 1945 - 22 decembrie 1989, Legea nr. 10/2001 privind regimul juridic al unor imobile preluate în mod abuziv în perioada 6 martie 1945 - 22 decembrie 1989, Legea fondului funciar nr.18/1991, cu modificările și completările ulterioare, nu sunt grevate de sarcini și nu fac obiectul vreunui litigiu referitor la dreptul de proprietate.

Față de cele mai sus prezentate, vă rugăm să efectuați demersuri pentru adoptarea unei hotărâri a consiliului local prin care să se actualizeze Anexa la HCL nr. 104/2011 privind inventarul bunurilor care alcătuiesc domeniul privat al Municipiului Slobozia.


Comisia constituită conform Dispoziției Primarului nr. 1044/19.11.2024, cu modificările ulterioare:

Mocioniu Adrian-Nicolae	- Președinte
Tudoran Valentin	- Membru;
Balan-Taclit Daniela	- Membru;
Niculae Ioana	- Membru;
Drăghici Mirela	- Membru;
Ledea Maria-Magdalena	- Membru;
Soare Marius-Anton	- Membru;



PLAN DE AMPLASAMENT SI DELIMITARE A IMOBILULUI
SCARA 1:500

Nr. cadastral	Suprafata masurata a imobilului(mp)	Adresa imobilului
	775	localitatea Slobozia, strada Ardealului, centrala termica nr 16
Nr. Cartea Funciara	Unitatea Administrativ Teritoriala (UAT)	
	SLOBOZIA	

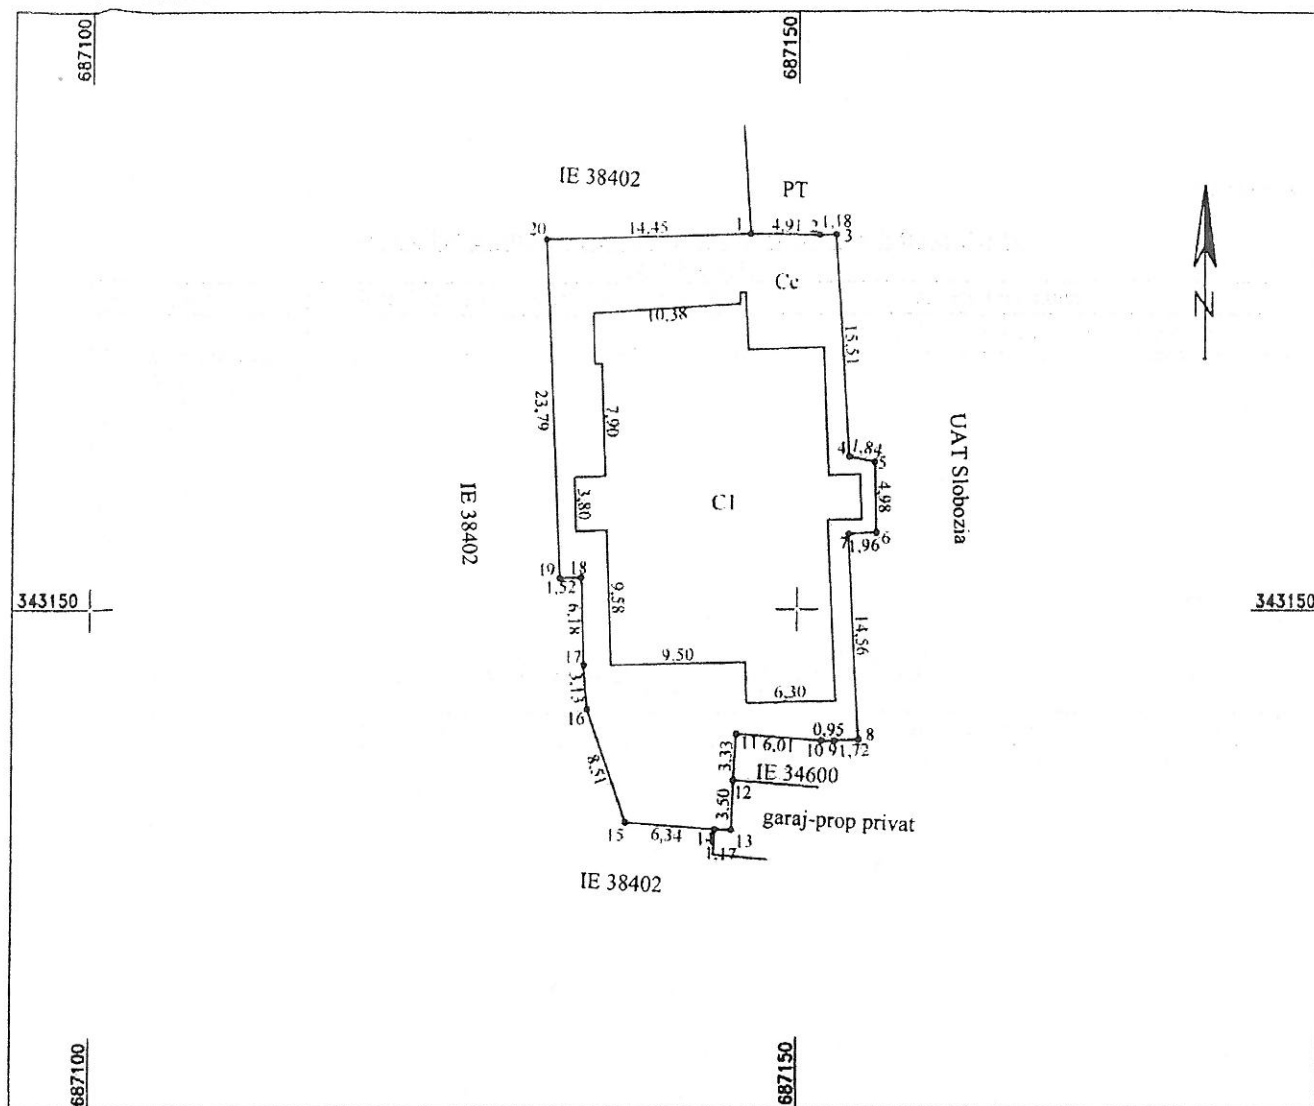

A. Date referitoare la teren			
Nr. parcela	Categoria de folosinta	Suprafata (mp)	Mentuni
I	Cc	775	limite materializate de gard beton
Total		775	
B. Date referitoare la constructii			
Cod	Destinatia	Suprafata construita la sol (mp)	Mentuni
C1	CIE	412	Centrala termica, parter, suprafata desfasurata 412mp
Total		412	
Suprafata totala masurata a imobilului = 775mp			
CERTIFICAT DE AUTORIZARE Autorizati SC TRADING IM SRL prin ing. Viorel Cosmin Seria RO-B, Autorizata seria RO-B nr 3972 Autorizatia seria RO-B nr 0756 Confirmarea executarii masuratorilor la teren corectitudinea intocmirii documentatiei cadastrale si corespondenta acesteia cu realitatea din teren Data septembrie 2025			Inspector Confirm atribuirea numarului cadastral introducerea imobilului in sistemul integrat de cadastru si carte funciara Semnatura

Denumirea		Fișa mijlocului fix		Categoria: Constructii pentru centrale si puncte termice			
PT/Centrala termica 16 Colegiul National Mihai Viteazul, Strad Ardealului, Suprafata cladire 350 mp				Codul de clasificare: 1.6.5 Durata normala de functionare: 36 ani Data dării în folosință: Decembrie 1997 Data amortizării complete: Amortizare lunară: Val amortizată cumulată: Val amortizată rămasă: Domeniu: PRIVAT			
Gestiunea: Scoli Magazia: Scoli Constructii							
Nr. inventar de la număr la număr	Documentul (data, felul, numărul)	Operațiile care privesc mișcarea, creșterea sau diminuarea valorii mijlocului fix	Număr bucăți	Debit	Credit	Sold	Sold cont 105 "Rezerve din reevaluare"
1012	31/12/97, PI, 1	Preluare initiala	1	1.756.480,81	0,00	1.756.480,81	0,00
1012	03/07/14, AMFFS, 46802	Actualizare valoare	1	267.179,27	0,00	2.023.660,08	0,00
1012	05/09/14, SCHDOM, 1	Schimbarea domeniului	1	0,00	0,00	2.023.660,08	0,00
1012	08/05/18, AMFFS, 44881	REEVALUARE	1	0,00	13.153,79	2.010.506,29	0,00
1012	27/10/20, AMFFS, 77390	Reevaluare	1	0,00	57.952,57	1.952.553,72	0,00
1012	29/03/21, SCHDEN, 1	Modificare denumire	1	0,00	0,00	1.952.553,72	0,00
1012	10/08/21, BM, 13	Bon de miscare din magazia Scoli - Constructii - in administrare(extra bilant) in magazia Scoli Constructii	1	0,00	0,00	1.952.553,72	0,00
1012	31/12/23, R, 1	Reevaluare	1	0,00	0,00	1.952.553,72	0,00
1012	31/12/23, R, 1	Reevaluare	1	0,00	0,00	1.952.553,72	0,00
1012	31/12/23, R, 1	Reevaluare	1	0,00	0,00	1.952.553,72	0,00
1012	31/12/23, R, 1	Reevaluare	1	0,00	1.176.731,72	775.822,00	0,00

Contabil
Contabil


Director
Director

Plan de amplasament si delimitare a imobilului

Scara 1: 100

Anexa nr. 10
(Anexa nr. 16 la regulamentul)

Nr. cadastral	Suprafata masurata a imobilului (mp)	Adresa imobilului
	67	LOC. SLOBOZIA , PIATA AGROALIMENTARA, NR. 50, JUD. IALOMITA
Cartea Funciara nr.		Unitatea Administrativ Teritoriala (UAT)
		SLOBOZIA, JUD. IALOMITA

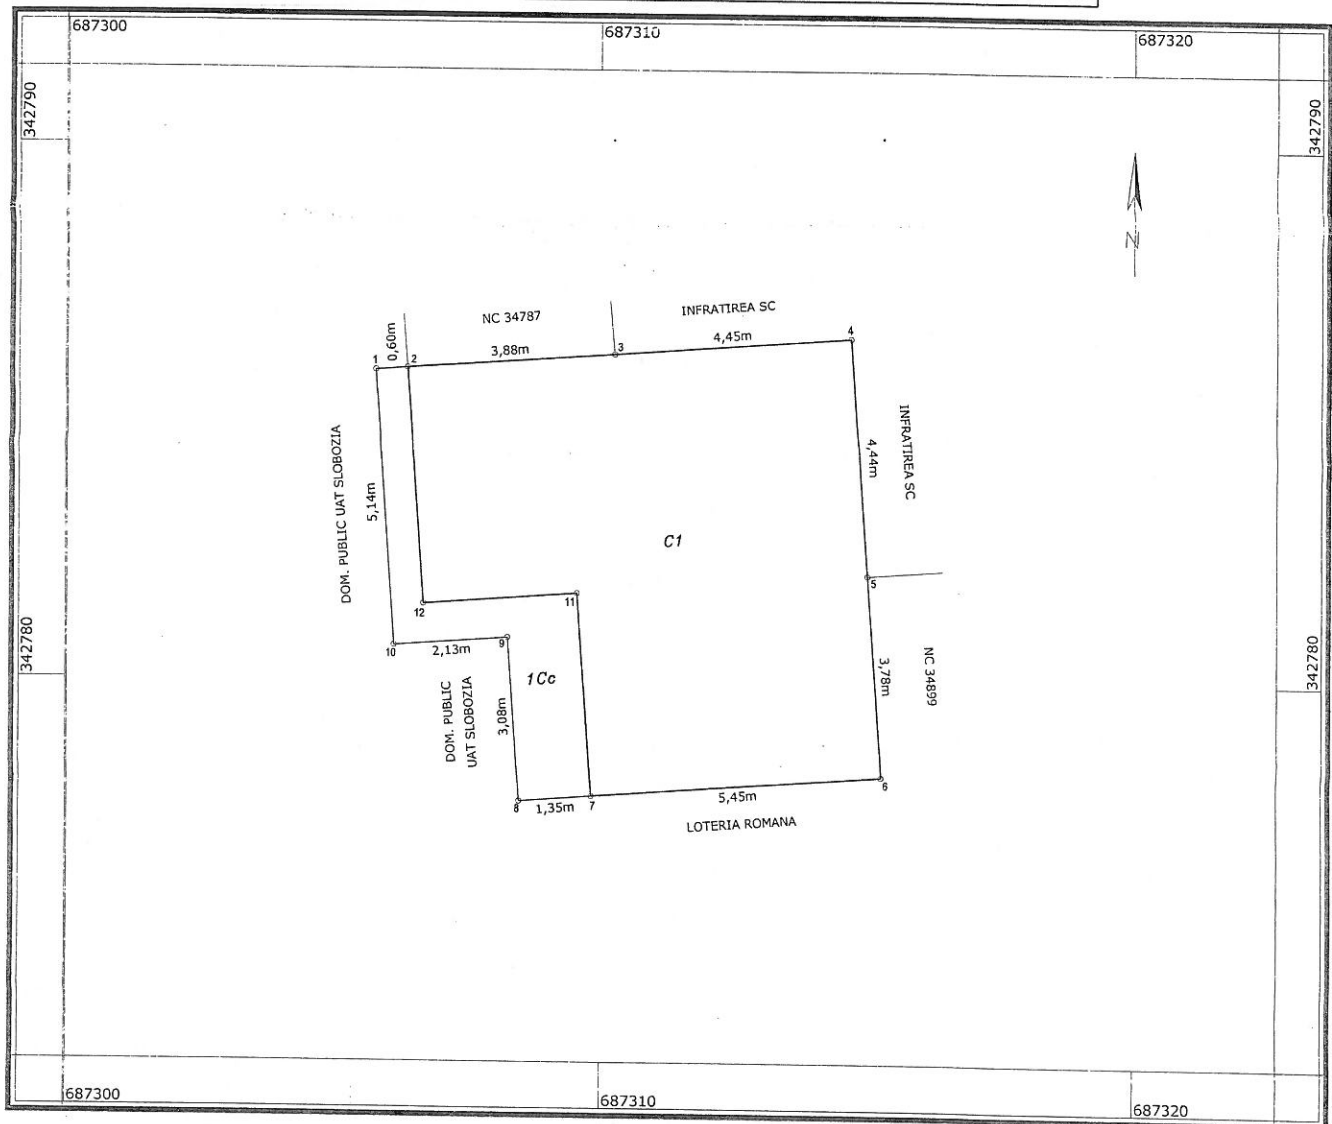

A. Date referitoare la teren

Nr. parcela	Categorie de folosinta	Suprafata (mp)	Mentiuni
1	Cc	67	
Total		67	Teren neimprejmuit


B. Date referitoare la constructii

Cod	Destinatia	Suprafata construita la sol (mp)	Mentiuni
C1	CIE	57	
Total			Spatiu comercial, anul constr., suprafata construita la sol = 57 mp, suprafata desfasurata = 57 mp

Suprafata totala masurata a imobilului = 67 mp

Executant: S.C. TOP G.C.T. CONSULTING S.R.L.
Persoana juridica autorizata ANCPi clasa III, Seria RO-B-J nr.2292
Intocmit: Ing. Radu Elena Raluca
Certificat de autorizare categoria A, Seria RO-B-F nr. 1862

Confirm executarea masuratorilor la teren,
corectitudinea intocmirii documentatiei cadastrale si
corespondenta acesteia cu realitatea din teren
Semnatura

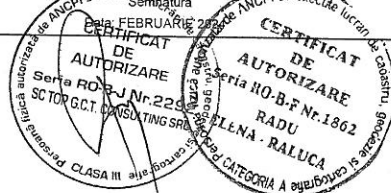


RELEVU SPATIU COMERCIAL

scara 1: 100

Anexa nr. 18

Nr. cadastral	S. teren (mp)	Adresa imobilului :	
	67	LOC. SLOBOZIA, PIATA AGROALIMENTARA, NR. 50, JUD. IALOMITA	
Cartea funciara colectiva nr.		UAT	SLOBOZIA, JUD. IALOMITA
Cod unitate individuala (U)		CF individuala	

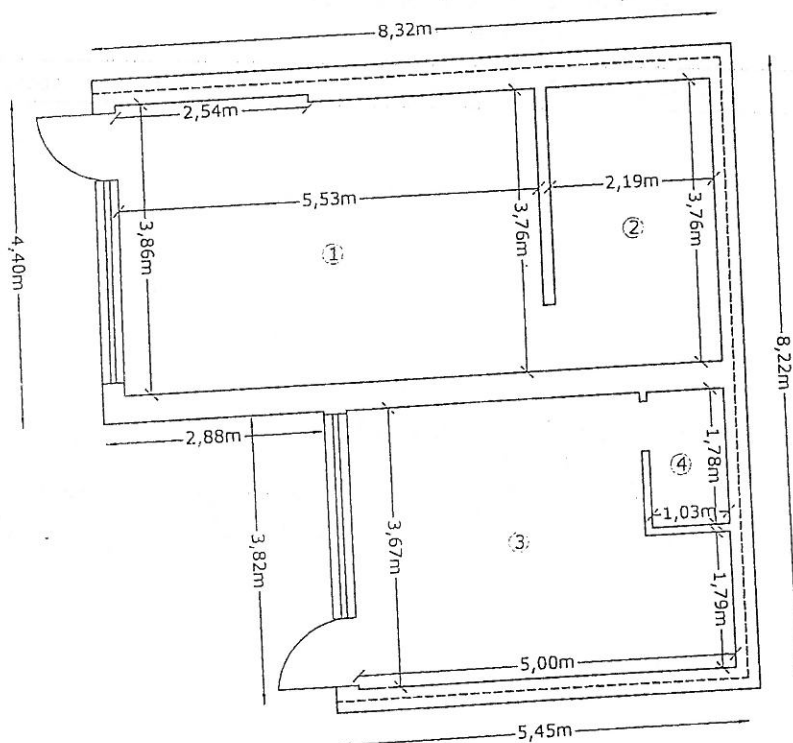

Recapitulatie

Nr. incapere	Denumire incapere	Suprafata utila [mp]
1	Sp. desfacere marfa	21.1
2	Spatiu depozitare	8.2
3	Sp. desfacere marfa	16.2
4	GR. SANITAR	1.8
Suprafata utila = 47.3		
Suprafata totala = 47.3		
Suprafata construita = 57.4		

Executant, SC TOP GCT CONSULTING SRL Persoana juridica autorizata ANCPI clasa III, Seria RO-B-J nr. 2292 Intocmit: Ing. Radu Elena Raluca Certificat de autorizare categoria A, Seria RO-B-F nr. 1862	Data: 19.02.2024
---	-------------------------




PLAN DE AMPLASAMENT SI DELIMITARE A IMOBILULUI

Scara 1:100

ANEXA NR. 10
(Anexa nr. 16 la regulament)

Nr. cadastral	Suprafata masurata a imobilului (mp)	Adresa imobilului
	44	Intravilan, Aleea Pietii 44 Loc. Slobozia, judetul Ialomita.

Nr. carte funciara	Unitatea Administrativ Teritoriala (UAT)
	Slobozia

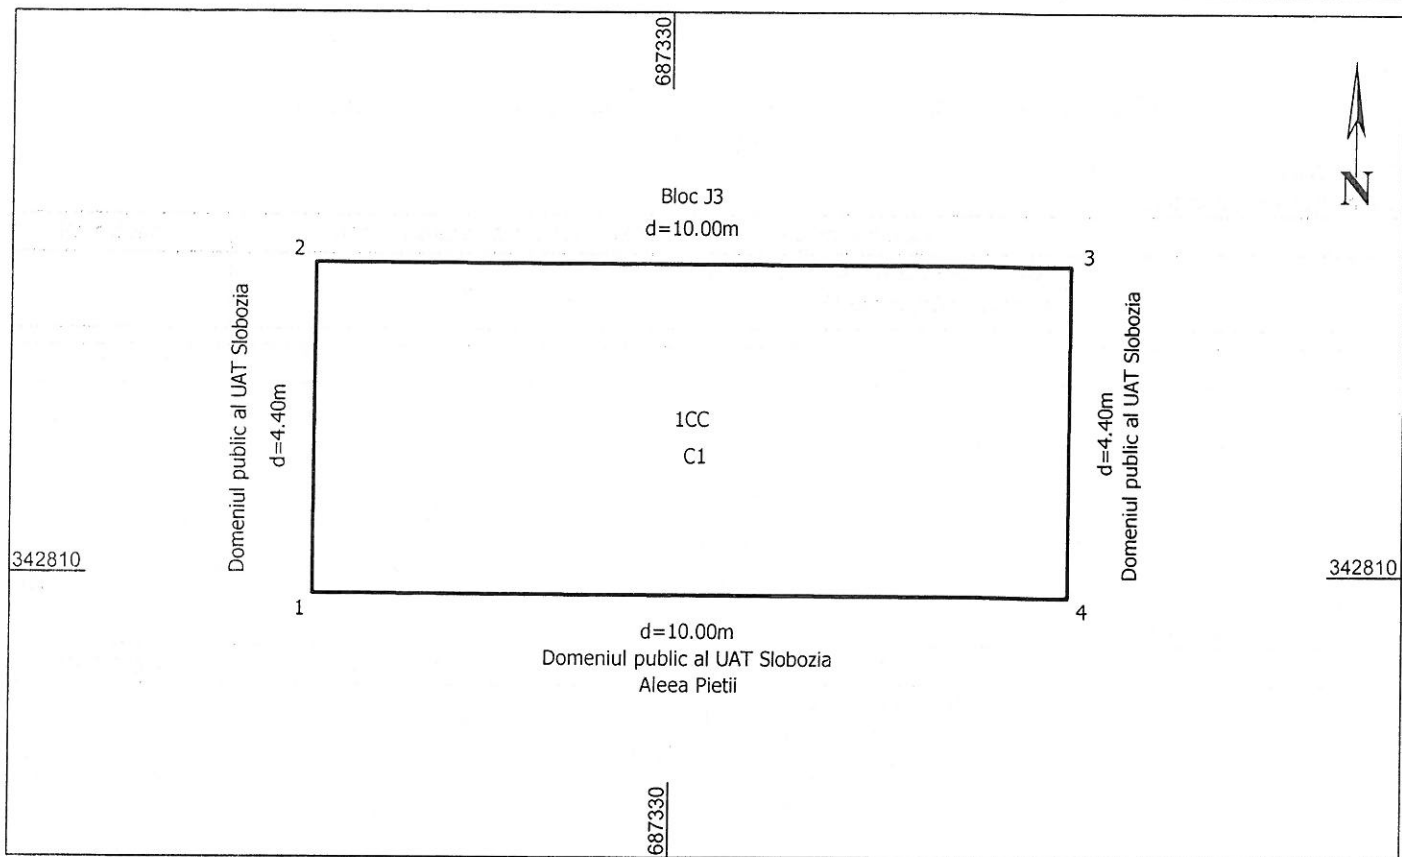

A. Date referitoare la teren

Nr. parcela	Categoria de folosinta	Suprafata (mp)	Mentiuni
1	CC	44	Teren intravilan, imprejmuit.
Total		44	

B. Date referitoare la constructii

Cod	Destinatia	Suprafata construita la sol (mp)	Mentiuni
C1	CA	44.0	Spatiu comercial parter, suprafata desfasurata 44.0 mp.
Total		44.0	

Suprafata totala masurata = 44 mp

Executant, SC TOPSOFT CAD SRL Autorizatia : Seria B-J Nr. 2109 Confirm executarea masuratorilor la teren, corectitudinea intocmirii documentatiei cadastrale si corespondenta acesteia cu realitatea din teren. Semnatura si stampila Data: 09.07.2025	Inspector, Confirm introducerea imobilului in baza de date integrata si atribuirea numarului cadastral. Semnatura si parafa Data: Stampila BCPI
--	--



ROMÂNIA
JUDEȚUL IALOMIȚA
MUNICIPIUL SLOBOZIA

Adresă: Slobozia, Strada Episcopiei nr. 1, 920023, Județul Ialomița, CUI 4365352

Telefon: 0243/231.401, Fax: 0243/212.149

Website: <https://municipiulslobozia.ro>, Email: office@municipiulslobozia.ro

SERVICIUL DISCIPLINA ÎN CONSTRUCȚII, EVIDENȚĂ ȘI GESTIUNE PATRIMONIALĂ
Nr. 71677/18.07.2025

S.C. BUFET DOBROGEA S.R.L.

Slobozia, Aleea Pieții, bloc J3, parter, județul Ialomița

Având în vedere cererea dumneavoastră înregistrată la Primăria Municipiului Slobozia sub nr. 60113/04.06.2025, prin care solicitați suprafață/concesiune/închiriere a suprafeței de teren aferent spațiului comercial pe care îl dețineți în Municipiul Slobozia, Aleea Pieții, lângă bloc J3, vă comunicăm faptul că în conformitate cu art 300, alin (2) Cod administrativ coroborat cu art. 22 din Legea 50/1991 privind autorizarea executării lucrărilor de construcții, republicată, concesiunea terenurilor proprietate publică se înscrie în cartea funciară anterior concesiunii terenurilor sau emiterii actului de dare în administrare.

Numai după înscrierea în cartea funciară va fi necesar să depuneți în completarea cererii dumneavoastră, cartea funciară pentru terenul aferent în vederea încheierii unui contract de concesiune.

Primar
Administrator public,
Mocioniu Adrian

Șef serviciu D.C.E.G.P.,
Drăghici Mirela

Întocmit: cons. Grecu Lidia

Conform Regulamentului 679/2016 privind protecția persoanelor fizice în ceea ce privește prelucrarea datelor cu caracter personal, temeiurile juridice ale prelucrării datelor pot fi: relația contractuală, obligațiile legale ale operatorului, interesul public sau exercitarea autorității oficiale cu care este investit operatorul.

Drepturile persoanelor vizate sunt: dreptul de informare și acces la datele personale prelucrate, dreptul la rectificare și ștergere a acestor date, dreptul la restricționarea prelucrării, dreptul la opoziție împotriva prelucrării datelor sau de a face obiectul unei decizii bazate pe prelucrarea automată a datelor cu caracter personal.

Мирот и Производство сс
Слобоzia - iolomix
Ст. М. Босороб Nr. 31
Кл. а [REDACTED]

Nr. 100/8-09-25



25-84465-DFB Primaria Slobozia 08.09.2025

St. Clabom
09.09.2025

Domnule Primar

Собранию Бухарест Домфина представляю
от Мирот и Производство - сорихотх cooperativ
диз Ст. М. Босороб Nr. 31, Слобоzia, iolomix
во дог со диспунехи елиберация unei
адтеринх-е дин еоре со месос со гротхиле
емерециале се не гротхил еихомл ин Слобоzia

1. Б-бул М. Босороб, блк 2, портер ан
еато парх дим 44, 88 мр, дин
Акеха Н.С.С. Nr. 173/30-10-2014,
ан еанхотх де емерециале.

(-2) Ріаха Агроементуторо, Nr. 50, Слобоzia,
ан еато парх дим 67 мр, дим ин
фалосинто.

Елиберация адтеринх-е ин еоре се месихотх
ситуация еато парх дим 7ми еси месотх
ла еореа фучаіото - ОСР, iolomix



Бухарест, 09.09.2025
Бухарест Домфина
[REDACTED]



**CONSILIUL LOCAL
MUNICIPIUL SLOBOZIA**

Adresă: Slobozia, Strada Episcopiei nr. 1, 920023, Județul Ialomița, CUI 4365352
Telefon: 0243/231.401, Fax: 0243/212.149

Website: <https://municipiulslobozia.ro> | Email: office@municipiulslobozia.ro

Comisia de Urbanism și Amenajarea Teritoriului

RAPORT DE AVIZARE

**al proiectului de hotărâre referitor la modificarea și completarea H.C.L. nr. 104/28.07.2011
privind aprobarea inventarului domeniului privat al Municipiului Slobozia, cu modificările și
completările ulterioare**

Comisia de Urbanism și Amenajarea Teritoriului, întrunită în ședință în data deaugust 2025, a luat în discuție următoarele materiale:

- Referatul de aprobare al domnului Primar Potor Dănuț Alexandru;
- Raportul de specialitate al Compartimentului Patrimoniu, Concesiuni, Cadastru și Fond Funciar, înregistrat la Primăria Slobozia cu nr. 88964/24.09.2025;
- Procesul-verbal al Comisiei de inventariere a bunurilor care alcătuiesc domeniul public și privat al Municipiului Slobozia, înregistrat sub nr. 88957/24.09.2025;
- Proiectul de hotărâre promovat de către domnul Primar.

Comisia a constatat următoarele:

- Proiectul de hotărâre are la bază prevederile H.C.L. Slobozia nr. 104/28.07.2011 privind aprobarea inventarului domeniului privat al Municipiului Slobozia, cu modificările și completările ulterioare; ale Legii nr. 24/2000 privind normele de tehnică legislativă pentru elaborarea actelor normative, cu modificările și completările ulterioare; art. 357, respectiv ale art. 139 alin. (3) lit. g) din Codul Administrativ,

Având în vedere cele specificate mai sus, Comisia de Urbanism și Amenajarea Teritoriului, analizând materialele prezentate,

AVIZEAZĂ FAVORABIL/NEFAVORABIL/CU AMENDAMENT:

.....
.....
.....

**PREȘEDINTE,
Ilie Eugen**

**SECRETAR,
Manea Gigi**