



ROMÂNIA
CONSILIUL LOCAL
MUNICIPIUL SLOBOZIA

Adresă: Slobozia, Strada Episcopiei nr. 1, 920023, Județul Ialomița, CUI 4365352
Telefon: 0243/231.401, Fax: 0243/212.149

Website: <https://municipiulslobozia.ro> | Email: office@municipiulslobozia.ro



Nr. 69054/23.06.2026

HOTĂRÂRE
privind modificarea Contractului
de concesiune nr. 2527/22.11.2010 încheiat între
Municipiul Slobozia și domnul Adam Paul - Virgil,
prin încheierea unui Act Adițional

Consiliul Local al Municipiului Slobozia, județul Ialomița, întrunit în ședința ordinară în data de 30 Iunie 2026,

Având în vedere:

- Referatul de aprobare al domnului Primar POTOR Dănuț Alexandru;
- Raportul de specialitate al Serviciului Disciplină în Construcții și Evidență Patrimonială, înregistrat la Primăria Slobozia cu nr. 64046/04.06.2026;
- Adresa domnului Adam Paul - Virgil, înregistrată la Primăria Municipiului Slobozia sub nr. 62790/28.05.2026;
- Raportul de avizare al Comisiei Juridice și de Disciplină și al Comisiei de Urbanism și Amenajarea Teritoriului, din cadrul Consiliului Local al Municipiului Slobozia;
În temeiul prevederilor art. 129 alin. (2) lit. b), coroborat cu alin. (4) lit. c) și alin. (14) și alin (9) lit. a) respectiv art. 139 alin. (3) lit. c) din Codul Administrativ,

HOTĂRĂȘTE:

Art. 1. – (1) Se aprobă modificarea Contractului de concesiune nr. 2527/22.11.2010 încheiat între municipiul Slobozia și domnul Stoica Eugen prin încheierea unui Act adițional privind modificarea prin majorare a suprafeței concesionate cu 16,00 mp.

(2) Prețul Contractului de concesiune pentru terenul prevăzut la art. 1 va fi de 7,34 lei/mp.an, același preț cu cel al suprafeței concesionate inițial și cu aceeași valabilitate.

Art. 2. – Prezenta hotărâre va fi adusă la cunoștința cetățenilor prin afișare la sediul Primăriei Municipiului Slobozia și pe site-ul www.municipiulslobozia.ro.

Art. 3. – Prezenta hotărâre va fi comunicată, prin grija Secretarului General al Municipiului Slobozia, Serviciului Disciplină în Construcții și Evidență Patrimonială, în vederea aducerii la îndeplinire.



**ROMÂNIA
PRIMAR
MUNICIPIUL SLOBOZIA**

Adresă: Slobozia, Strada Episcopiei nr. 1, 920023, Județul Ialomița, CUI 4365352

Telefon: 0243/231.401, Fax: 0243/212.149

Website: <https://municipiulslobozia.ro> | Email: office@municipiulslobozia.ro

Nr. 69049/23.06.2026

REFERAT DE APROBARE

**la proiectul de hotărâre privind modificarea Contractului
de concesiune nr. 2527/22.11.2010 încheiat între
Municipiul Slobozia și domnul Adam Paul - Virgil,
prin încheierea unui Act Adițional**

Propunem analizei și aprobării prezentul proiect de hotărâre promovat în baza raportului de specialitate al Serviciului Disciplină în Construcții și Evidență Patrimonială, înregistrat la Primăria Slobozia cu nr. 64046/04.06.2026, precum și a adresei emisă de domnul ADAM PAUL-VIRGIL, înregistrată la Primăria Municipiului Slobozia sub nr. 62790/28.05.2026 în vederea modificării Contractului de concesiune nr. 2527/22.11.2010 încheiat între municipiul Slobozia și domnul Adam Paul - Virgil, prin încheierea unui Act Adițional.

Domnul Adam Paul-Virgil deține din anul 2010 o suprafață de teren de 296,00 mp. în concesiune, conform contract de concesiune nr. 2527/22.11.2010 în vederea realizării unei locuințe.

În conformitate cu Anexa la H.C.L. nr. 413/27.11.2025 referitoare la modificarea și completarea H.C.L. 104/28.07.2011 privind aprobarea inventarului domeniului privat al Municipiului Slobozia, cu modificările și completările ulterioare, terenul situat pe strada Molidului, nr. 19, face parte din domeniul privat al municipiului Slobozia, figurează la poziția nr. 1938, are categoria de folosință curți - construcții, se află în intravilanul Municipiului Slobozia și are următoarele vecinătăți:

- la Nord: - domeniul public al Municipiului Slobozia - Șoseaua Sudului;
- la Sud: - domeniul public al Municipiului Slobozia - strada Molidului;
- la Est: - domeniul privat al Municipiului Slobozia - NC 34557;
- la Vest: - domeniul privat al Municipiului Slobozia;

În prezent, pe terenul concesionat se află o casă de locuit construită din anul 2012, conform Autorizațiilor de construire nr. 10016/03.05.2012 și 14996/04.12.2025 pentru construire locuință - rest de executat, necesară pentru terminarea lucrărilor, iar suprafața de teren a fost împrejmuită tot din anul 2012.

Domnul Adam Paul-Virgil intenționează ca suprafața de teren totală de 312,00 mp. identificată prin nr. cadastral 46958 și carte funciară nr. 46958 a UAT municipiul Slobozia, întabulat cu drept de concesiune către domnul Adam Paul-Virgil, să fie actualizat terenul concesionat prin contractul de concesiune nr. 2527/22.11.2010 și să se majoreze suprafața concesionată de la 296,00 mp. la 312,00 mp.

Având în vedere prevederile art. 15 lit e) din Legea nr. 50/1991 privind autorizarea executării lucrărilor de construcții, republicată, cu modificările și completările ulterioare, precum și faptul că terenul învecinat este neutilizat și este delimitat de alte terenuri aflate în proprietatea sau posesia unor persoane fizice, iar suprafața respectivă a rezultat după alinierea și îndreptarea gardului cu al vecinilor fiind un motiv întemeiat și obiectiv.

Astfel, se intenționează ca prin această extindere să se corecteze și să se modifice suprafața de teren împrejmuită și folosită din anul 2010.

Propunem încheierea unui act adițional la contractul de concesiune nr 2527/22.11.2010 privind modificarea prin majorarea suprafeței concesionate cu 16,00 mp (de la 296,00 mp. la 312,00 mp.), fiind neapărat necesar pentru terminarea lucrărilor, corectare și modificare în evidențele de cadastru și fiscale, la prețul de 7,34 lei/mp.an, același preț cu cel al suprafeței concesionate inițial și cu aceeași valabilitate.

Având în vedere cele enunțate anterior, supunem spre aprobare prezentul proiect de hotărâre.

PRIMAR,

POTOR Dănuț Alexandru



ROMÂNIA
JUDEȚUL IALOMIȚA
MUNICIPIUL SLOBOZIA

Adresă: Slobozia, Strada Episcopiei nr. 1, 920023, Județul Ialomița, CUI 4365352

Telefon: 0243/231.401, Fax: 0243/212.149

Website: <https://municipiulslobozia.ro>, Email: office@municipiulslobozia.ro

SERVICIUL DISCIPLINA ÎN CONSTRUCȚII ȘI EVIDENȚĂ PATRIMONIALĂ
Nr. 64046/04.06.2026

RAPORT DE SPECIALITATE

Având în vedere cererea nr. 62790/28.05.2026 a domnului ADAM PAUL-VIRGIL cu domiciliul în Municipiul Slobozia, strada Molidului, nr. 19, jud. Ialomița, prin care solicită concesionarea unei suprafețe de teren de 16,00 mp. situat pe strada Molidului, nr. 19, pentru extinderea construcției existente, vă facem cunoscut următoarele:

Domnul Adam Paul-Virgil deține din anul 2010 o suprafață de teren de 296,00 mp. în concesiune, conform contract de concesiune nr. 2527/22.11.2010 în vederea realizării unei locuințe.

În conformitate cu Anexa la H.C.L. nr. 413/27.11.2025 referitoare la modificarea și completarea H.C.L. 104/28.07.2011 privind aprobarea inventarului domeniului privat al Municipiului Slobozia, cu modificările și completările ulterioare, terenul situat pe strada Molidului, nr. 19, face parte din domeniul privat al municipiului Slobozia, figurează la poziția nr. 1938, are categoria de folosință curți - construcții, se află în intravilanul Municipiului Slobozia și are următoarele vecinătăți:

- la Nord: - domeniul public al Municipiului Slobozia - Șoseaua Sudului;
- la Sud: domeniul public al Municipiului Slobozia - strada Molidului;
- la Est: - domeniul privat al Municipiului Slobozia - NC 34557;
- la Vest: - domeniul privat al Municipiului Slobozia;

În prezent, pe terenul concesionat se află o casă de locuit construită din anul 2012, conform Autorizațiilor de construire nr. 10016/03.05.2012 și 14996/04.12.2025 pentru construire locuință - rest de executat, necesară pentru terminarea lucrărilor, iar suprafața de teren a fost împrejmuită tot din anul 2012.

Domnul Adam Paul-Virgil intenționează ca suprafața de teren totală de 312,00 mp. identificată prin nr. cadastral 46958 și carte funciară nr. 46958 a UAT municipiul Slobozia, întabulat cu drept de concesiune către domnul Adam Paul-Virgil, să fie actualizat terenul concesionat prin contractul de concesiune nr. 2527/22.11.2010 și să se majoreze suprafața concesionată de la 296,00 mp. la 312,00 mp.

Având în vedere prevederile art. 15 lit e) din Legea nr. 50/1991 privind autorizarea executării lucrărilor de construcții, republicată, cu modificările și completările ulterioare, precum și faptul că terenul învecinat este neutilizat și este delimitat de alte terenuri aflate în proprietatea sau posesia unor persoane fizice, iar suprafața respectivă a rezultat după alinierea și îndreptarea gardului cu al vecinilor fiind un motiv întemeiat și obiectiv.

Astfel, se intenționează ca prin această extindere să se corecteze și să se modifice suprafața de teren împrejmuită și folosită din anul 2010.

Propunem încheierea unui act adițional la contractul de concesiune nr 2527/22.11.2010 privind modificarea prin majorarea suprafeței concesionate cu 16,00 mp (de la 296,00 mp. la 312,00 mp.), fiind neapărat necesar pentru terminarea lucrărilor, corectare și modificare în evidențele de cadastru și fiscale, la prețul de 7,34 lei/mp.an, același preț cu cel al suprafeței concesionate inițial și cu aceeași valabilitate.

Față de cele prezentate, vă rog să dispuneți.

Arhitect Șef,
arh. Niculae Ioana- Iulia

Șef serviciu D.C.E.G.P.,
ing. Drăghici Mirela

Întocmit,
cons. Greșu Lidia

Catre,

PRIMARIA MUNICIPIULUI SLOBOZIA

Anna Green
m. 25.11.2010

Subsemnatul Adam Paul-Virgil domiciliat in Slobozia,
titular al contractului de concesiune
nr.2527/22.11.2010 va rog sa aprobati majorarea suprafetei de teren
concesionate cu 16 mp pentru extinderea locuintei.
Mentionez ca, am inceput lucrarile in anul 2012 si ca urmare a intabularii
terenului in Cartea funciara a rezultat aceasta diferenta de suprafata.

28.05.2026



26-62790-DFB Primaria Slobozia 28.05.2026



CONSILIUL LOCAL
MUNICIPIUL SLOBOZIA

Adresă: Slobozia, Strada Episcopiei nr. 1, 920023, Județul Ialomița, CUI 4365352
Telefon: 0243/231.401, Fax: 0243/212.149

Website: <https://municipiulslobozia.ro> | Email: office@municipiulslobozia.ro

HOTĂRÂRE

referitoare la **modificarea și completarea H.C.L. nr. 104/28.07.2011** privind aprobarea inventarului domeniului privat al Municipiului Slobozia, cu modificările și completările ulterioare

Consiliul Local al Municipiului Slobozia, județul Ialomița, întrunit în ședință ordinară din data de 27 Noiembrie 2025,

Având în vedere:

- Referatul de aprobare al domnului Primar Potor Dănuț Alexandru;
- Raportul de specialitate al Compartimentului Patrimoniu, Concesiuni, Cadastru și Fond Funciar, înregistrat la Primăria Slobozia cu nr. 110457/26.11.2025;
- Procesul-verbal al Comisiei de inventariere a bunurilor care alcătuiesc domeniul public și privat al Municipiului Slobozia, înregistrat sub nr. 109959/25.11.2025;
- Raportul de avizare al Comisiei de Urbanism și Amenajarea Teritoriului din cadrul Consiliului Local al Municipiului Slobozia;
- H.C.L. Slobozia nr. 104/28.07.2011 privind aprobarea inventarului domeniului privat al Municipiului Slobozia, cu modificările și completările ulterioare; Legea nr. 24/2000 privind normele de tehnică legislativă pentru elaborarea actelor normative, cu modificările și completările ulterioare;

În temeiul prevederilor art. art. 357, respectiv ale art. 139 alin. (3) lit. g) din Codul Administrativ,

HOTĂRĂȘTE:

Art. I. – Se aprobă modificarea poziției nr. 459 din Anexa la H.C.L. Slobozia nr. 104/28.07.2011 privind aprobarea inventarului domeniului privat al Municipiului Slobozia, cu modificările și completările ulterioare, conform Anexei care face parte integrantă din prezenta hotărâre.

Art. II. – Se aprobă completarea Anexei la H.C.L. Slobozia nr. 104/28.07.2011 privind aprobarea inventarului domeniului privat al Municipiului Slobozia, cu modificările și completările ulterioare, cu 4 (patru) noi poziții (1935-1938), conform Anexei care face parte integrantă din prezenta hotărâre.

Art. III. – Celălalte prevederi ale H.C.L. nr. 104/28.07.2011 privind aprobarea inventarului domeniului privat al Municipiului Slobozia, cu modificările și completările ulterioare, rămân neschimbate.

Art. IV. – Prezenta hotărâre va fi adusă la cunoștința cetățenilor prin afișare la sediul Primăriei Municipiului Slobozia și pe site-ul www.municipiulslobozia.ro.

Art. V. – Prezenta hotărâre va fi comunicată, prin grija Secretarului General al Municipiului Slobozia, Compartimentului Patrimoniu, Concesiuni, Cadastru și Fond Funciar, în vederea ducerii la îndeplinire.

PREȘEDINTE DE ȘEDINȚĂ,
Ioniță Gabriel

Contrasemnează,
Secretar general al Municipiului Slobozia
Jur. Tudoran Valentin

Anexa la H.C.L Slobozia nr. 413 din 27.11.2025

Nr. Crt.	Codul de clasificare	Denumirea bunului	Elemente de identificare	Valoare de inventar [mii lei]	Situație juridică actuală
459	-	Teren	Amplasament: Șoseaua Nordului, nr. 125 Vecinătăți: N - domeniul privat al Municipiului Slobozia; S - domeniul public al Municipiului Slobozia - Șoseaua Nordului; E - domeniul privat al Municipiului Slobozia; V - domeniul privat al Municipiului Slobozia; Suprafață = 320,00 mp	160.000,00	OUG 57/2019 HCL/2025
1935	-	Teren	Amplasament: strada Maxim Gorki, nr. 19 Vecinătăți: N - proprietăți particulare; S - domeniul privat al Municipiului Slobozia; E - domeniul privat al Municipiului Slobozia; V - domeniul public al Municipiului Slobozia - str. Maxim Gorki; Suprafață = 300,00 mp	150.000,00	OUG 57/2019 HCL/2025
1936	-	Teren	Amplasament: strada Maxim Gorki, nr. 19A Vecinătăți: N - proprietăți particulare și domeniul public al Municipiului Slobozia - str. Maxim Gorki; S - domeniul public al Municipiului Slobozia; E - domeniul public al Municipiului Slobozia; V - proprietate particulară și domeniul public al Municipiului Slobozia - str. Maxim Gorki; Suprafață = 504,00 mp	252.000,00	OUG 57/2019 HCL/2025
1937	-	Teren	Amplasament: strada Măguri, nr 14 Vecinătăți: N - proprietate particulară; S - proprietate particulară; E - domeniul public al Municipiului Slobozia - str. Măguri; V - proprietate particulară; Suprafață = 353,00 mp	176.500,00	OUG 57/2019 HCL/2025

1938	-	Teren	Amplasament: Strada Molidului, nr. 19 Vecinătăți: N - domeniul public al Municipiului Slobozia - Șoseaua Sudului; S - domeniul public al Municipiului Slobozia - strada Molidului; E - domeniul privat al Municipiului Slobozia - NC 34557; V - domeniul privat al Municipiului Slobozia; Suprafață = 312,00 mp	156.000,00	OUG 57/2019 HCL/2025
------	---	-------	---	------------	------------------------------

PREȘEDINTE DE ȘEDINȚĂ,
Ioniță Gabriel



Contrasemnează,
Secretar general al Municipiului Slobozia
Jur. Tudoran Valentin





Oficiul de Cadastru și Publicitate Imobiliară IALOMITA
Biroul de Cadastru și Publicitate Imobiliară Slobozia

EXTRAS DE CARTE FUNCİARĂ PENTRU INFORMARE

Carte Funciară Nr. 46958 Slobozia

Nr. cerere	46765
Ziua	01
Luna	04
Anul	2026

Cod verificare
100205608700



A. Partea I. Descrierea imobilului

TEREN Intravilan

Adresa: Jud. Ialomita, UAT Slobozia, Loc. Slobozia, Str MOLIDULUI, Nr. 19

Nr. Crt	Nr. cadastral Nr. topografic	Suprafața* (mp)	Observații / Referințe
A1	46958	312	Teren imprejmuit; TEREN INTRAVILAN,IMPREJMUIT.

B. Partea II. Proprietari și acte

Înscrieri privitoare la dreptul de proprietate și alte drepturi reale	Referințe
46765 / 01/04/2026 Act Administrativ nr. 41, din 27/11/2025 emis de PRIMARIA SLOBOZIA; Act Administrativ nr. 17478, din 13/02/2026 emis de PRIMARIA SLOBOZIA; Act Administrativ nr. 113848, din 09/12/2025 emis de PRIMARIA SLOBOZIA; Act Administrativ nr. 57462, din 07/05/2026 emis de PRIMARIA SLOBOZIA; Act Administrativ nr. 64, din 10/02/2026 emis de PRIMARIA SLOBOZIA; Act Administrativ nr. 9825, din 09/02/2026 emis de PRIMARIA SLOBOZIA;	
B1 Intabulare, drept de PROPRIETATE privata, dobandit prin Lege, cota actuala 1/1 1) UAT SLOBOZIA	A1

C. Partea III. SARCINI .


Inscrieri privind dezmembrămintele dreptului de proprietate, drepturi reale de garanție și sarcini	Referințe
NU SUNT	

Anexa Nr. 1 La Partea I

Teren

Nr cadastral	Suprafața (mp)*	Observații / Referințe
46958	312	TEREN INTRAVILAN, IMPREJMUIT.

* Suprafața este determinată în planul de proiecție Stereo 70.

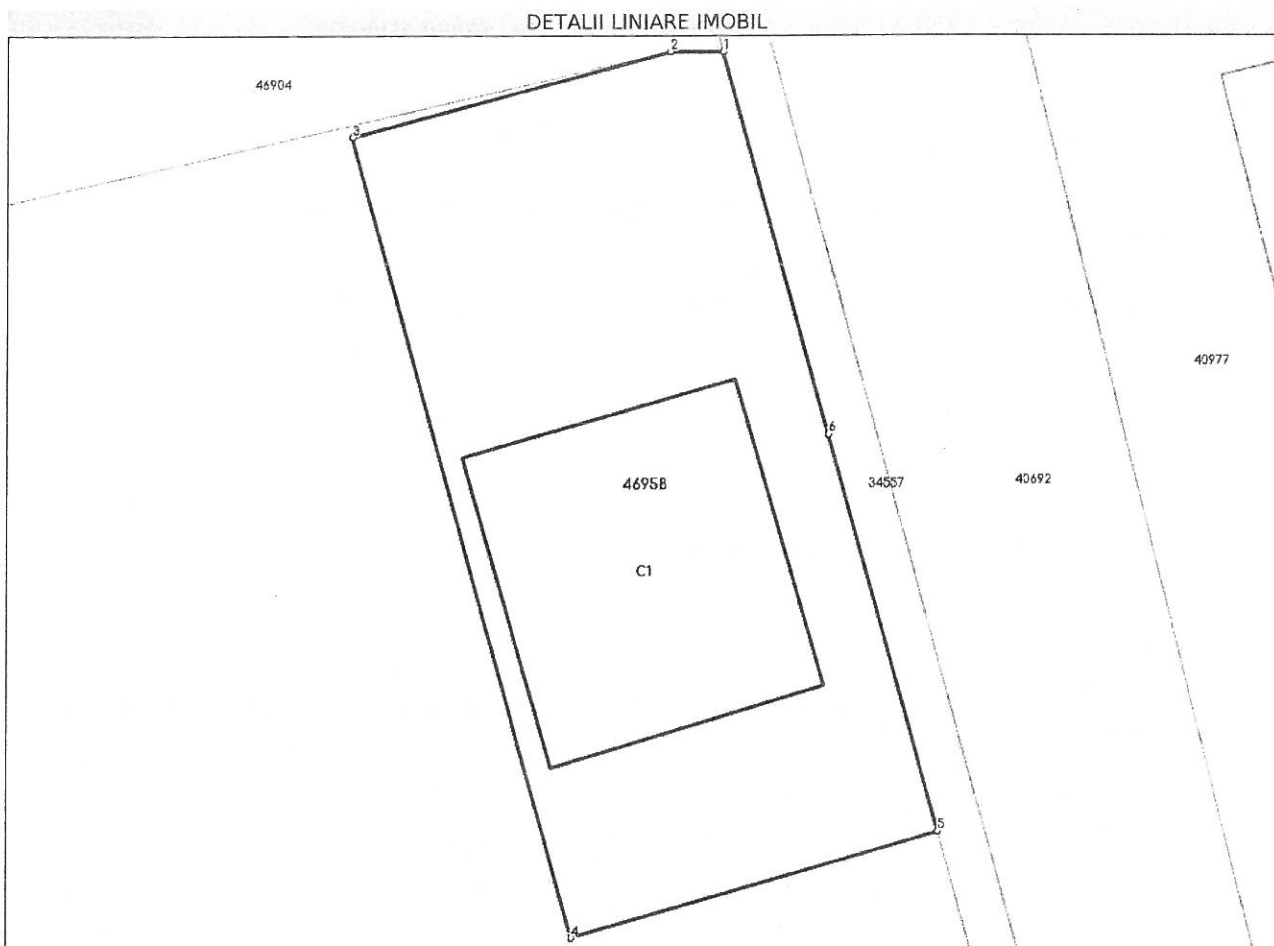

Date referitoare la teren

Nr Crt	Categorie folosință	Intra vilan	Suprafața (mp)	Tarla	Parcelă	Nr. topo	Observații / Referințe
1	curți constructii	DA	312	-	-	-	

Date referitoare la construcții

Crt	Număr	Destinație construcție	Supraf. (mp)	Situație juridică	Observații / Referințe
A1.1	46958-C1	construcții de locuințe	90,7	Fara acte	S. construita la sol:90.7 mp; S. construita desfasurata:181.4 mp; LOCUINTA P+1E, FARA ACTE,AFLATA IN STADIUL DE CONSTRUCTIE, REALIZATA 90%.

Lungime Segmente

1) Valorile lungimilor segmentelor sunt obținute din proiecție în plan.

Punct început	Punct sfârșit	Lungime segment (** (m)
1	2	1.653
2	3	10.409
3	4	26.147

Punct început	Punct sfârșit	Lungime segment (** (m)
4	5	12.0
5	6	12.999
6	1	12.508

** Lungimile segmentelor sunt determinate în planul de proiecție Stereo 70 și sunt rotunjite la 1 milimetru.

*** Distanța dintre puncte este formată din segmente cumulate ce sunt mai mici decât valoarea 1 milimetru.

Certific că prezentul extras corespunde cu pozițiile în vigoare din cartea funciară originală, păstrată de acest birou.

Prezentul extras de carte funciară este valabil la autentificarea de către notarul public a actelor juridice prin care se sting drepturile reale precum și pentru dezbaterile succesiunilor, iar informațiile prezentate sunt susceptibile de orice modificare, în condițiile legii.

S-a achitat tariful de 0 RON, -, pentru serviciul de publicitate imobiliară cu codul nr. 211.

Data soluționării,
25-05-2026

Asistent Registrator,
BIANCA IULIA IANCU-PRUSU

Referent,

Data eliberării,
//___

(parafa și semnătura)

(parafa și semnătura)


Acest document se eliberează gratuit pentru proprietarii imobilelor. Pentru alți solicitanți, costul extrasului este de 25 de lei la ghișeu, respectiv 20 de lei dacă este obținut online prin platforma <http://epay.ancpi.ro>

PLAN DE AMPLASAMENT SI DELIMITARE A IMOBILULUI

Scara 1 : 200

ANEXA NR. 10
(Anexa nr. 16 la regulamentul)

Nr. cadastral	Suprafata masurata (mp)	Adresa imobilului
46958	312	Strada Molidului, nr. 19 Municipiul Slobozia, judetul Ialomita.
Nr. carte fundara	Unitatea Administrativ teritoriala (UAT)	
	Slobozia	

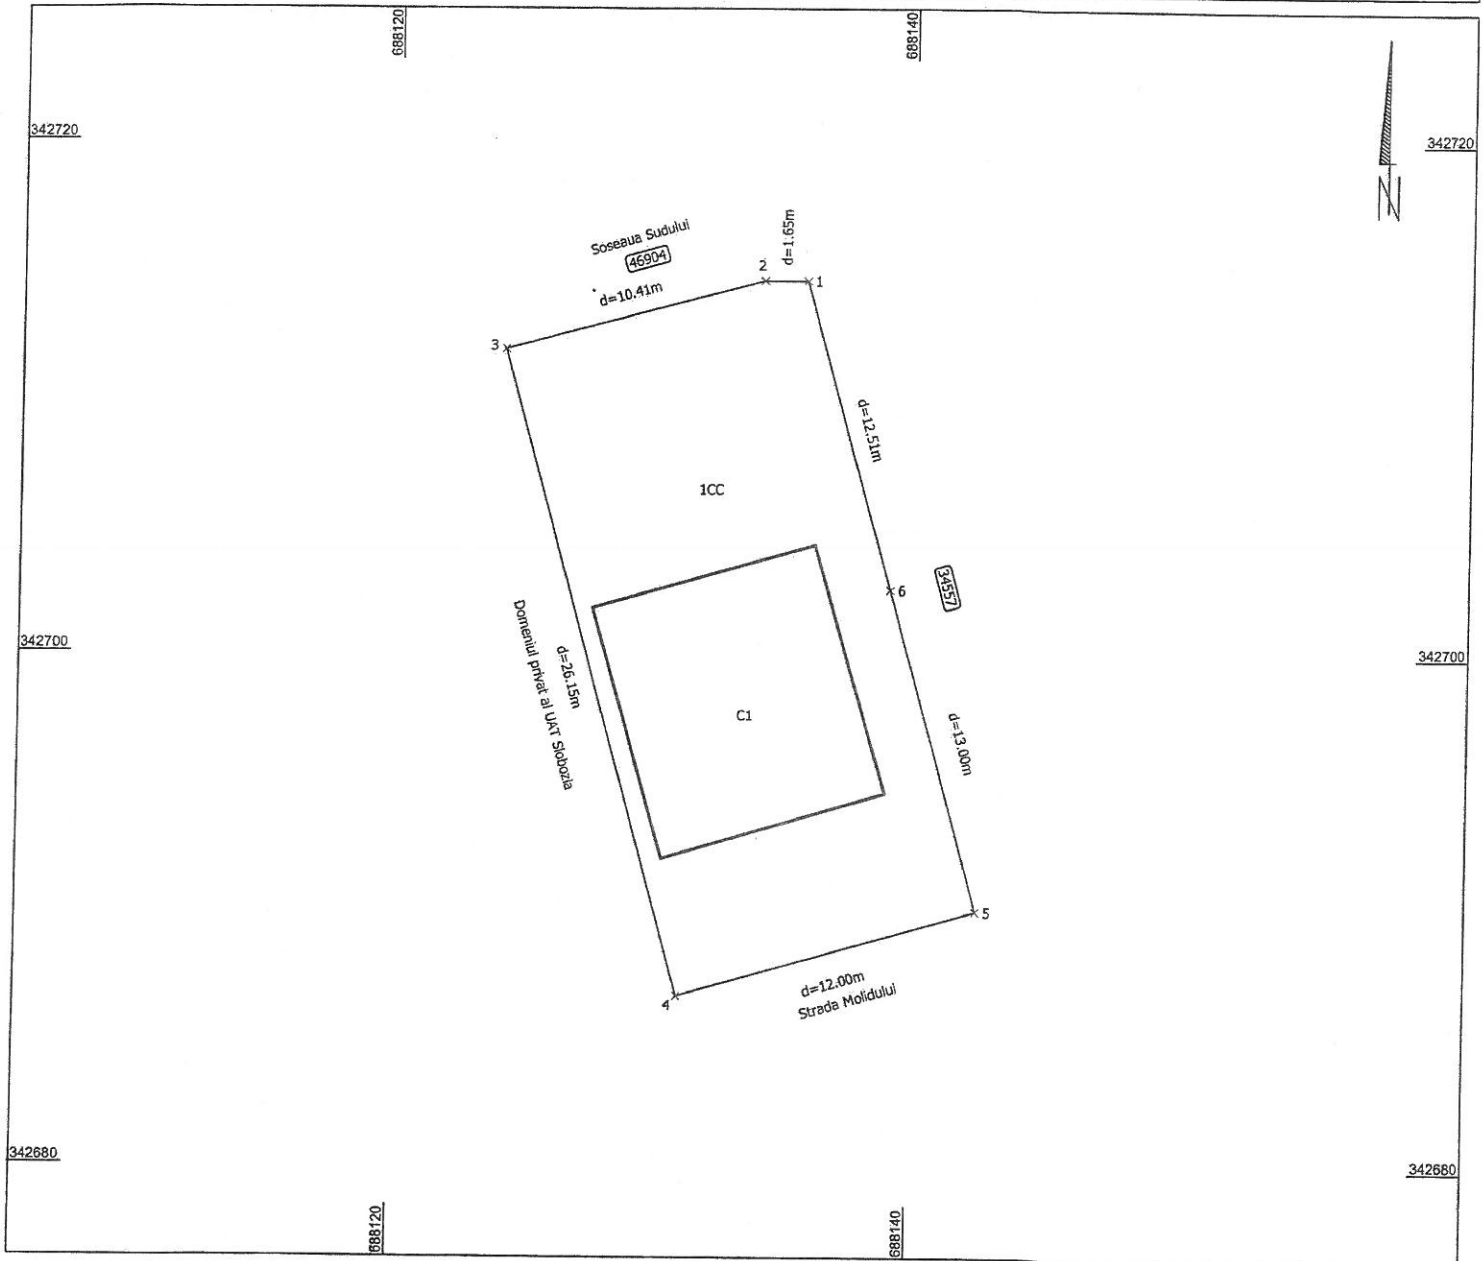

A. Date referitoare la teren

Nr. parcela	Categoria de folosinta	Suprafata (mp)	Mentiuni
1	CC	312	
Total		312	Teren intravilan, imprejmuit.

B. Date referitoare la constructii

Cod	Destinatia	Suprafata construita la sol (mp)	Mentiuni
C1	CL	90.7	Locuinta P+1E, fara acte, aflata in stadiul de constructie, realizata 90%.
Total		90.7	

Suprafata totala masurata = 312 mp
Suprafata din act = 312 mp

Alexandru-Petru Dinu
Semnat digital
de Alexandru-Petru Dinu



Data : 06.02.2025

Inspector ,
Confirm introducerea imobilului in baza de date integrata si ,
atribuirea numarului cadastral .

Semnatura si parafa

Data : Ilie Pahontu

Digitally signed by Ilie Pahontu
Date: 2026.05.12 14:55:46 +03'00'

Stampila BCPI



**CONSILIUL LOCAL
MUNICIPIUL SLOBOZIA**

Adresă: Slobozia, Strada Episcopiei nr. 1, 920023, Județul Ialomița, CUI 4365352

Telefon: 0243/231.401, Fax: 0243/212.149

Website: <https://municipiulslobozia.ro> | Email: office@municipiulslobozia.ro

Comisia nr. 2 - Juridică și de Disciplină

RAPORT DE AVIZARE
la proiectul de hotărâre privind modificarea Contractului
de concesiune nr. 2527/22.11.2010 încheiat între
Municipiul Slobozia și domnul Adam Paul - Virgil,
prin încheierea unui Act Adițional

Comisia Juridică și de Disciplină, întrunită în ședință în data de Iunie 2026, a luat în discuție următoarele materiale:

- Referatul de aprobare al domnului Primar POTOR Dănuț Alexandru;
- Raportul de specialitate al Serviciului Disciplină în Construcții și Evidență Patrimonială, înregistrat la Primăria Slobozia cu nr. 64046/04.06.2026;
- Adresa domnului Adam Paul - Virgil, înregistrată la Primăria Municipiului Slobozia sub nr. 62790/28.05.2026;
- Proiectul de hotărâre promovat de către dl. Primar;
- H.C.L. Slobozia nr. 104/28.07.2011 privind aprobarea inventarului domeniului privat al Municipiului Slobozia, cu modificările și completările ulterioare; ale Legii nr. 24/ 2000 privind normele de tehnică legislativă pentru elaborarea actelor normative, cu modificările și completările ulterioare;

Comisia a constatat următoarele:

- Proiectul de hotărâre are la bază prevederile art. 129 alin. (2) lit. b) coroborat cu alin. (4) lit. e), ale art. 139 alin. (1) coroborat cu art. 5 lit. ee) din Codul Administrativ, cu modificările și completările ulterioare.

Având în vedere cele specificate mai sus, Comisia Juridică și de Disciplină, analizând materialele prezentate,

AVIZEAZĂ FAVORABIL/NEFAVORABIL/CU AMENDAMENT

.....
.....
.....
proiectul de hotărâre și propune aprobarea lui

PREȘEDINTE,
MUȘAT Gabriel

SECRETAR,
DUMITRESCU Daniela



**CONSILIUL LOCAL
MUNICIPIUL SLOBOZIA**

Adresă: Slobozia, Strada Episcopiei nr. 1, 920023, Județul Ialomița, CUI 4365352
Telefon: 0243/231.401, Fax: 0243/212.149

Website: <https://municipiulslobozia.ro> | Email: office@municipiulslobozia.ro

Comisia nr. 3 - de Urbanism și Amenajarea Teritoriului

RAPORT DE AVIZARE
al proiectului de hotărâre privind modificarea Contractului
de concesiune nr. 2527/22.11.2010 încheiat între
Municipiul Slobozia și domnul Adam Paul - Virgil,
prin încheierea unui Act Adițional

Comisia de Urbanism și Amenajarea Teritoriului, întrunită în ședință în data de Iunie 2026, a luat în discuție următoarele materiale:

- Referatul de aprobare al domnului Primar POTOR Dănuț Alexandru;
- Raportul de specialitate al Serviciului Disciplină în Construcții și Evidență Patrimonială, înregistrat la Primăria Slobozia cu nr. 64046/04.06.2026;
- Adresa domnului Adam Paul - Virgil, înregistrată la Primăria Municipiului Slobozia sub nr. 62790/28.05.2026;
- Proiectul de hotărâre promovat de către dl. Primar;
- H.C.L. Slobozia nr. 104/28.07.2011 privind aprobarea inventarului domeniului privat al Municipiului Slobozia, cu modificările și completările ulterioare; ale Legii nr. 24/ 2000 privind normele de tehnică legislativă pentru elaborarea actelor normative, cu modificările și completările ulterioare;

Comisia a constatat următoarele:

- Proiectul de hotărâre are la bază prevederile art. 129 alin. (2) lit. b) coroborat cu alin. (4) lit. e), ale art. 139 alin. (1) coroborat cu art. 5 lit. ee) din Codul Administrativ, cu modificările și completările ulterioare.

Având în vedere cele specificate mai sus, Comisia de Urbanism și Amenajarea Teritoriului, analizând materialele prezentate,

AVIZEAZĂ FAVORABIL/NEFAVORABIL/CU AMENDAMENT:

.....
.....
.....

PREȘEDINTE,
ILIE Eugen

SECRETAR,
Manea Gigi