



ROMÂNIA
CONSILIUL LOCAL
MUNICIPIUL SLOBOZIA

Adresă: Slobozia, Strada Episcopiei nr. 1, 920023, Județul Ialomița, CUI 4365352

Telefon: 0243/231.401, Fax: 0243/212.149

Website: <https://municipiulslobozia.ro> | Email: office@municipiulslobozia.ro

Nr. 70285/29.06.2026

HOTĂRÂRE

referitoare la completarea anexei la H.C.L. nr. 103/28.07.2011 privind modificarea și înlocuirea Anexei la Hotărârea Consiliului Local Slobozia nr. 83/2001 prin care se stabilesc inventarele care alcătuiesc domeniul public al municipiului Slobozia, cu modificările și completările ulterioare

Consiliul Local al Municipiului Slobozia, județul Ialomița, întrunit în ședința ordinară de din data de 30 Iunie 2026,

Având în vedere:

- Referatul de aprobare al domnului Primar POTOR Dănuț Alexandru;
- Raportul de specialitate al Compartimentului Patrimoniu, Concesiuni, Cadastru și Fond Funciar, înregistrat la Primăria municipiului Slobozia cu nr. 68909/23.06.2026;
- Procesul-verbal al Comisiei de inventariere a bunurilor care alcătuiesc domeniul public și privat al Municipiului Slobozia, înregistrat sub nr. 68896/23.06.2026;
- Raportul de avizare al Comisiei de Urbanism și Amenajarea Teritoriului din cadrul Consiliului Local al Municipiului Slobozia;
- Prevederile H.C.L. Slobozia nr. 103/28.07.2011 privind modificarea și înlocuirea Anexei la Hotărârea Consiliului Local Slobozia nr. 83/2001 prin care se stabilesc inventarele care alcătuiesc domeniul public al Municipiului Slobozia, cu modificările și completările ulterioare, ale art. 41 alin. (5) din Legea nr. 7/1996 a cadastrului și a publicității imobiliare; art. 59-60 din Legea nr. 24/2000 privind normele de tehnică legislativă pentru elaborarea actelor normative, republicată;

În temeiul prevederilor art. 129 alin. (2) lit. c), art. 139 alin. (3) lit. g), art. 289 alin. (1) - (4), art. 296 alin. (2) din Codul Administrativ,

HOTĂRĂȘTE:

Art. I. – Se aprobă completarea anexei la H.C.L. nr. 103/28.07.2011 privind modificarea și înlocuirea Anexei la Hotărârea Consiliului Local Slobozia nr. 83/2001 prin care se stabilesc inventarele care alcătuiesc domeniul public al municipiului Slobozia, cu modificările și completările ulterioare, cu 6 (șase) poziții noi, respectiv pozițiile 1427, 1428, 1429 și 1430, 1431, 1432, conform anexei la prezenta hotărâre, parte integrantă din aceasta.

Art. II. – Celelalte prevederi ale H.C.L. Slobozia nr. 103/28.07.2011 privind modificarea și înlocuirea Anexei la Hotărârea Consiliului Local Slobozia nr. 83/2001 prin care se stabilesc inventarele care alcătuiesc domeniul public al Municipiului Slobozia, cu modificările și completările ulterioare, rămân neschimbate.

Art. III. – Prezenta hotărâre va fi adusă la cunoștința cetățenilor prin afișare la sediul Primăriei Municipiului Slobozia și pe site-ul www.municipiulslobozia.ro.

Art. IV. – Prezenta hotărâre va fi comunicată, prin grija Secretarului General al Municipiului Slobozia, Compartimentului Patrimoniu, Concesiuni, Cadastru și Fond Funciar, în vederea ducerii la îndeplinire.

Nr. Crt.	Codul de clasificare	Denumirea bunului	Elemente de identificare	Anul dobândirii și/sau al dării în folosință	Valoare de inventar [mii lei]	Situație juridică actuală
1427	2.4.2.1.0	Alei acces și spațiu verde	Amplasament: Strada Rovine Vecinătăți: N - domeniul public al mun. Slobozia - strada Rovine; S - domeniul public al mun. Slobozia - strada Cuza Vodă; E - domeniul public al mun. Slobozia - strada Miron Costin; V - domeniul public al mun. Slobozia - Mircea Cel Bătrân. Suprafață = 5.772 mp	2026	2.886.000,00	OUG 57/2019 HCL nr. .../.....
1428	-	Teren	Amplasament: Str. Constantin Dobrogeanu Gherea, nr. 2B Vecinătăți: N - domeniul public al mun. Slobozia; S - domeniul public al mun. Slobozia; E - domeniul public al mun. Slobozia; V - domeniul public al mun. Slobozia. Suprafață = 32 mp	2026	16.000,00	OUG 57/2019 HCL nr. .../.....
1429	1.6.5	Centru cultural	Amplasament: Strada Miron Costin Vecinătăți: N - Platformă gunoi S - Garaje E - Bl. 19 V - Bl. 15C Suprafață construită C1 = 233 mp. la sol, 233 mp. sup. desf Suprafață teren = 296 mp	2026	685.209,00	OUG 57/2019 HCL nr. .../.....
1430	1.6.5	Centru educațional	Amplasament: Strada Aleca Pieții, nr. 1A Vecinătăți: N - Strada Aleca Pieții, Bl. B6 S - Grădinița C.D. Gherea E - Loc de joacă Nr. 4 V - Centru de plasament Suprafață construită C1 = 104 mp. la sol, 104 mp sup. desf. C2 = 355,30 mp. la sol 355,30 mp sup. desf. Suprafață teren = 473 mp	2026	66.697,69	OUG 57/2019 HCL nr. .../.....

1431	1.6.5	Centru recreativ	Amplasament: Strada Alea Nordului Vecinătăți: N – Bl. V3 S – Bl. V4 E – Bl. V2 V – Bl. V4 Suprafață construită C1 = 422 mp. la sol, 422 mp sup. desf. C2 = 11 mp. la sol 11 mp sup. desf. Suprafață teren = 507 mp	Regim de înălțime P	2026	177.412,47	OUG 57/2019 HCL nr. .../....
1432	1.6.5	Centru de tineret	Amplasament: Strada Lacului, zona bloc Ugira Vecinătăți: N – Bl. A S – Bl. 55 E – Grup Școlar Mihai Eminescu V – Bl. 36 Suprafață construită C1 = 352 mp. la sol, 352 mp. sup. desf Suprafață teren = 450 mp	Regim de înălțime P	2026	144.896,14	OUG 57/2019 HCL nr. .../....



**PRIMAR
MUNICIPIUL SLOBOZIA**

Adresă: Slobozia, Strada Episcopiei nr. 1, 920023, Județul Ialomița, CUI 4365352
Telefon: 0243/231.401, Fax: 0243/212.149

Website: <https://municipiulslobozia.ro> | **Email:** office@municipiulslobozia.ro

Nr. 70282/29.06.2026

REFERAT DE APROBARE

al proiectului de hotărâre referitor la completarea anexei la H.C.L. nr. 103/28.07.2011 privind modificarea și înlocuirea Anexei la Hotărârea Consiliului Local Slobozia nr. 83/2001 prin care se stabilesc inventarele care alcătuiesc domeniul public al Municipiului Slobozia, cu modificările și completările ulterioare

Domeniul public al comunei, al orașului sau al municipiului este alcătuit din bunurile prevăzute în anexa nr. 4 a OUG nr. 57/2019 privind Codul administrativ, respectiv: drumurile comunale, vicinale și străzile; piețele publice, comerciale, târgurile, oboarele și parcurile publice, precum și zonele de agrement; lacurile și plajele care nu sunt declarate de interes public național sau județean; rețelele de alimentare cu apă, canalizare, termoficare, stațiile de tratare și epurare a apelor uzate, cu instalațiile, construcțiile și terenurile aferente; terenurile și clădirile în care își desfășoară activitatea consiliul local și primăria, precum și instituțiile publice de interes local, cum sunt: teatrele, bibliotecile, muzeele, spitalele, policlinicile și altele asemenea; locuințele sociale; statuile și monumentele, dacă nu au fost declarate de interes public național; bogățiile de interes public ale subsolului, dacă prin natura lor sau prin declarația legii nu sunt de interes public național; terenurile cu destinație forestieră, dacă nu fac parte din domeniul privat al statului și dacă nu sunt proprietatea persoanelor fizice ori a persoanelor juridice de drept privat; cimitirele orășenești și comunale; ansamblurile și siturile istorice și arheologice care nu sunt declarate de interes public național sau județean; digurile de apărare împotriva inundațiilor care nu sunt declarate de interes public național sau județean, precum și din alte bunuri de uz sau de interes public local, declarate ca atare prin hotărâre a consiliului local, dacă nu sunt declarate prin lege ca fiind bunuri de uz sau de interes public național ori județean.

Inventarul bunurilor care alcătuiesc domeniul public al unității administrativ-teritoriale se întocmește și se actualizează de către o comisie special constituită, condusă de autoritatea executivă ori de o altă persoană împuternicită să exercite atribuțiile respective, după caz.

Comisia de inventariere are obligația să actualizeze inventarul bunurilor care alcătuiesc domeniul public al unității administrativ-teritoriale în termen de cel mult 90 de zile de la modificarea regimului juridic al bunurilor respective.

În acest sens, se va completa Anexa la Hotărârea Consiliului Local Slobozia nr. 103/28.07.2011 privind modificarea și înlocuirea Anexei la Hotărârea Consiliului Local Slobozia nr. 83/2001 prin care se stabilesc inventarele care alcătuiesc domeniul public al Municipiului Slobozia, cu modificările și completările ulterioare, cu informațiile existente în Anexa la proiectul de hotărâre și documentele atașate.

Având în vedere Raportul de specialitate al Compartimentului Patrimoniu, Concesiuni, Cadastru și Fond Funciar, înregistrat la Primăria municipiului Slobozia cu nr. 68909/23.06.2026 și procesul verbal al Comisiei de inventariere a bunurilor care alcătuiesc domeniul public și privat al Municipiului Slobozia nr. 68896/23.06.2026, propunem spre analiză și aprobare prezentul proiect de hotărâre.

**PRIMAR,
POTOR Dănuț Alexandru**



ROMÂNIA
JUDEȚUL IALOMIȚA
MUNICIPIUL SLOBOZIA

Adresă: Slobozia, Strada Episcopiei nr. 1, 920023, Județul Ialomița, CUI 4365352

Telefon: 0243/231.401, Fax: 0243/212.149

Website: <https://municipiulslobozia.ro>, Email: office@municipiulslobozia.ro

Direcția Urbanism și Evidență Patrimonială
Compartiment Patrimoniu, Concesiuni, Cadastru și Fond Funciar

Nr. 68909/23.06.2026

RAPORT DE SPECIALITATE

În urma măsurătorilor cadastrale efectuate de societatea specializată ce se află în relații contractuale cu UAT Municipiul Slobozia, a rezultat o suprafață de teren ce urmează a fi intabulată ca proprietate publică a Municipiului Slobozia.

De asemenea, Comisia a luat act de HCL Slobozia nr. 154/17.06.2026 privind trecerea a 4 (patru) imobile (centrale termice și terenuri aferente) din domeniul privat al Municipiului Slobozia în domeniul public al Municipiului Slobozia, în vederea implementării unor proiecte de investiții prin Programul Regional Sud-Muntenia 2021-2027 și a completat inventarul domeniului public cu patru noi poziții.

Astfel, având în vedere procesul-verbal nr. 68896/23.06.2026 al comisiei de inventariere se va completa inventarul domeniului public cu cinci noi imobile, conform pozițiilor nr. 1427-1432 din Anexa HCL Slobozia nr. 103/2011 cu modificările și completările ulterioare.

Aceaste completări sunt necesare în vederea întocmirii și modificării Cărților funciare ale imobilelor.

În conformitate cu art. 41 alin. (5) teza a 2-a din Legea nr. 7/1996 a cadastrului și a publicității imobiliare, republicată: „*Pentru imobilele a căror apartenență la domeniul public al statului sau al unităților administrativ-teritoriale este stabilită prin acte normative, intabularea se va efectua în baza hotărârilor Guvernului, hotărârilor consiliului local, județean sau al municipiului București de însușire a inventarelor cu privire la aceste bunuri imobile, însoțite de un înscris emis de către conducătorul instituției publice centrale sau locale, prin care se confirmă identitatea dintre imobilul din documentația cadastrală și cel a cărui intabulare se solicită, cu respectarea prevederilor legale în vigoare*”. (subl.ns.)

Față de cele prezentate, propunem inițierea unui proiect de hotărâre a Consiliului Local privind însușirea inventarului domeniului public al Municipiului Slobozia, urmând ca după aprobarea acestuia să se continue demersurile referitoare la deschiderea Cărților funciare ale terenurilor inventariate.

Datele de identificare ale noilor imobile sunt cuprinse în anexa la prezentul Raport.

Șef serviciu D.C.E.G.P.,

Drăghici Mirela

Cadastru,

Ciobanu Laurențiu-Florin

Vizat Juridic,

Cons. Jur. Soceanu Silviu

Întocmit,

Cons. Păsărică Alexandru

Anexă la Raportul de specialitate nr. 68909/23.06.2026

Nr. Crt.	Codul de clasificare	Denumirea bunului	Elemente de identificare	Anul dobândirii și/sau al dării în folosință	Valoare de inventar [mii lei]	Situație juridică actuală
1427	2.4.2.1.0	Alei acces și spațiu verde	Amplasament: Strada Rovine Vecinătăți: N - domeniul public al mun. Slobozia - strada Rovine; S - domeniul public al mun. Slobozia - strada Cuza Vodă; E - domeniul public al mun. Slobozia - strada Miron Costin; V - domeniul public al mun. Slobozia - Mireea Cel Bătrân. Suprafață = 5.772 mp	2026	2.886.000,00	OUG 57/2019 HCL nr. .../.....
1428	-	Teren	Amplasament: Str. Constantin Dobrogeanu Ghirea, nr. 2B Vecinătăți: N - domeniul public al mun. Slobozia; S - domeniul public al mun. Slobozia; E - domeniul public al mun. Slobozia; V - domeniul public al mun. Slobozia. Suprafață = 32 mp	2026	16.000,00	OUG 57/2019 HCL nr. .../.....
1429	1.6.5	Centru cultural	Amplasament: Strada Miron Costin Vecinătăți: N - Platformă gunoi S - Garaje E - Bl. 19 V - Bl. 15C Suprafață construită C1 = 233 mp. la sol, 233 mp. sup. desf. Suprafață teren = 296 mp	2026	685.209,00	OUG 57/2019 HCL nr. .../.....
1430	1.6.5	Centru educațional	Amplasament: Strada Alea Pieții, nr. 1A Vecinătăți: N - Strada Alea Pieții, Bl. B6 S - Grădinița C.D. Ghirea E - Loc de joacă Nr. 4 V - Centru de plasament Suprafață construită C1 = 104 mp. la sol, 104 mp sup. desf. C2 = 355,30 mp. la sol 355,30 mp sup. desf. Suprafață teren = 473 mp	2026	66.697,69	OUG 57/2019 HCL nr. .../.....

1431	1.6.5	Centru recreativ	Amplasament: Strada Aleca Nordului Vecinătăți: N - Bl. V3 S - Bl. V4 E - Bl. V2 V - Bl. V4 Suprafață construită C1 = 422 mp. la sol, 422 mp sup. desf. C2 = 11 mp. la sol 11 mp sup. desf. Suprafață teren = 507 mp	Regim de înălțime P	2026	177.412,47	OUG 57/2019 HCL nr. .../....
1432	1.6.5	Centru de tineret	Amplasament: Strada Lacului, zona bloc Ugira Vecinătăți: N - Bl. A S - Bl. 55 E - Grup Școlar Mihai Eminescu V - Bl. 36 Suprafață construită C1 = 352 mp. la sol, 352 mp. sup. desf Suprafață teren = 450 mp	Regim de înălțime P	2026	144.896,14	OUG 57/2019 HCL nr. .../....

Șef serviciu D.C.E.G.P.,
Drăghici Mirela

Datele de identificare ale bunurilor
sunt conforme cu cele din PAD
Cadastru,
Ciobanu Laurențiu-Florin

Vizat Juridic,
Cons. Jur. Soceanu Silviu

Întocmit,
Cons. Păsărică Alexandru



Nr. 68896/23.06.2026

PROCES VERBAL

În conformitate cu art. 289 alin. 2 din Ordonanța de Urgență a Guvernului nr. 57/2019 privind Codul Administrativ inventarierea bunurilor care alcătuiesc domeniul public al unității administrativ teritoriale se face prin comisie specializată formată din membri ai aparatului executiv al U.A.T.-ului, având în vedere și normele tehnice pentru întocmirea inventarului bunurilor care alcătuiesc domeniul public al municipiilor.

Conform prevederilor art. 289 alin. (3) comisia se constituie prin dispoziția autorității executive a unității administrativ teritoriale și conform art. 5 din normele tehnice aprobate în 14.05.2020.

Potrivit prevederilor art. 289 alin. (2) din OUG 57/2019 privind Codul administrativ, comisia constituită conform art. 289 alin. (3), a inventariat mai multe terenuri asupra cărora au fost efectuate măsurători cadastrale în vederea deschiderii cărților funciare ale acestora.

De asemenea, Comisia a luat act de HCL Slobozia nr. 154/17.06.2026 privind trecerea a 4 (patru) imobile (centrale termice și terenuri aferente) din domeniul privat al Municipiului Slobozia în domeniul public al Municipiului Slobozia, în vederea implementării unor proiecte de investiții prin Programul Regional Sud-Muntenia 2021-2027 și a completat inventarul domeniului public cu patru noi poziții.

Elementele de identificare ale bunurilor inventariate sunt cuprinse în tabelul următor:

Nr. Crt	Denumirea bunului	Elemente de identificare	Anul dobândirii și/sau al dării în folosință	Valoare de inventar [lei]	Situație juridică actuală
1.	Alei acces și spațiu verde	Amplasament: Strada Rovine Vecinătăți: N - domeniul public al mun. Slobozia - strada Rovine; S - domeniul public al mun. Slobozia - strada Cuza Vodă; E - domeniul public al mun. Slobozia - strada Miron Costin; V - domeniul public al mun. Slobozia - Mircea Cel Bătrân. Suprafață = 5.772 mp	2026	2.886.000,00	OUG 57/2019 HCL nr. .../.....
2.	Teren	Amplasament: Str. Constantin Dobrogeanu Gherea, nr. 2B Vecinătăți: N - domeniul public al mun. Slobozia; S - domeniul public al mun. Slobozia; E - domeniul public al mun. Slobozia; V - domeniul public al mun. Slobozia. Suprafață = 32 mp	2026	16.000,00	OUG 57/2019 HCL nr. .../.....
3.	Centru cultural	Amplasament: Strada Miron Costin, bloc 14 Vecinătăți: N - Platformă gunoi S - Garaje E - Bl. 19 V - Bl. 15C Suprafață construită C1 = 233 mp. la sol, 233 mp. sup. desf Suprafață teren = 296 mp	2026	685.209,00	OUG 57/2019 HCL nr. .../.....

4.	Centru educațional	Amplasament: Strada Aleea Pieții, nr. 1A Vecinătăți: N – Strada Aleea Pieții, Bl. B6 S – Grădinița C.D. Gherea E – Loc de joacă Nr. 4 V – Centru de plasament Suprafață construită C1 = 104 mp. la sol, 104 mp sup. desf. C2 = 355,30 mp. la sol 355,30 mp sup. desf. Suprafață teren = 473 mp P	2026	66.697,69	OUG 57/2019 HCL nr. .../.....
5.	Centru recreativ	Amplasament: Strada Aleea Nordului Vecinătăți: N – Bl. V3 S – Bl. V4 E – Bl. V2 V – Bl. V4 Suprafață construită C1 = 422 mp. la sol, 422 mp sup. desf. C2 = 11 mp. la sol 11 mp sup. desf. Suprafață teren = 507 mp P	2026	177.412,47	OUG 57/2019 HCL nr. .../.....
6.	Centru de tineret	Amplasament: Strada Lacului, zona bloc Ugira Vecinătăți: N – Bl. A S – Bl. 55 E – Grup Școlar Mihai Eminescu V – Bl. 36 Suprafață construită C1 = 352 mp. la sol, 352 mp. sup. desf. Suprafață teren = 450 mp P	2026	144.896,14	HCL nr. 47/2011 OUG nr. 57/2019 HCL nr. .../.....

Bunurile evidențiate în cuprinsul proiectului de hotărâre nu fac obiectul unor cereri de reconstituire a dreptului de proprietate privată sau de restituire, depuse în temeiul actelor normative cu caracter special privind fondul funciar, respectiv cele ce reglementează regimul juridic al imobilelor preluate abuziv de statul român în perioada 6 martie 1945 - 22 decembrie 1989, Legea nr. 10/2001 privind regimul juridic al unor imobile preluate în mod abuziv în perioada 6 martie 1945 - 22 decembrie 1989, Legea fondului funciar nr.18/1991, cu modificările și completările ulterioare, nu sunt grevate de sarcini și nu fac obiectul vreunui litigiu referitor la dreptul de proprietate.

Față de cele prezentate mai sus vă rugăm să efectuați demersuri pentru adoptarea unei hotărâri a consiliului local prin care să se însușească inventarul bunurilor care alcătuiesc domeniul public al Municipiului Slobozia.

Comisia constituită conform Dispoziției Primarului nr. 1044/19.11.2024

Mocioniu Adrian - Președinte;

Tudoran Valentin - Membru;

Balan-Taclit Daniela - Membru;

Niculae Ioana - Membru;

Drăghici Mirela - Membru;


Ledeo Maria-Magdalena - Membru;

Oprian Anda - Membru;

PLAN DE AMPLASAMENT SI DELIMITARE A IMOBILULUI

Scara 1:500

ANEXA nr. 10
(Anexa nr. 16 la regulamentul)

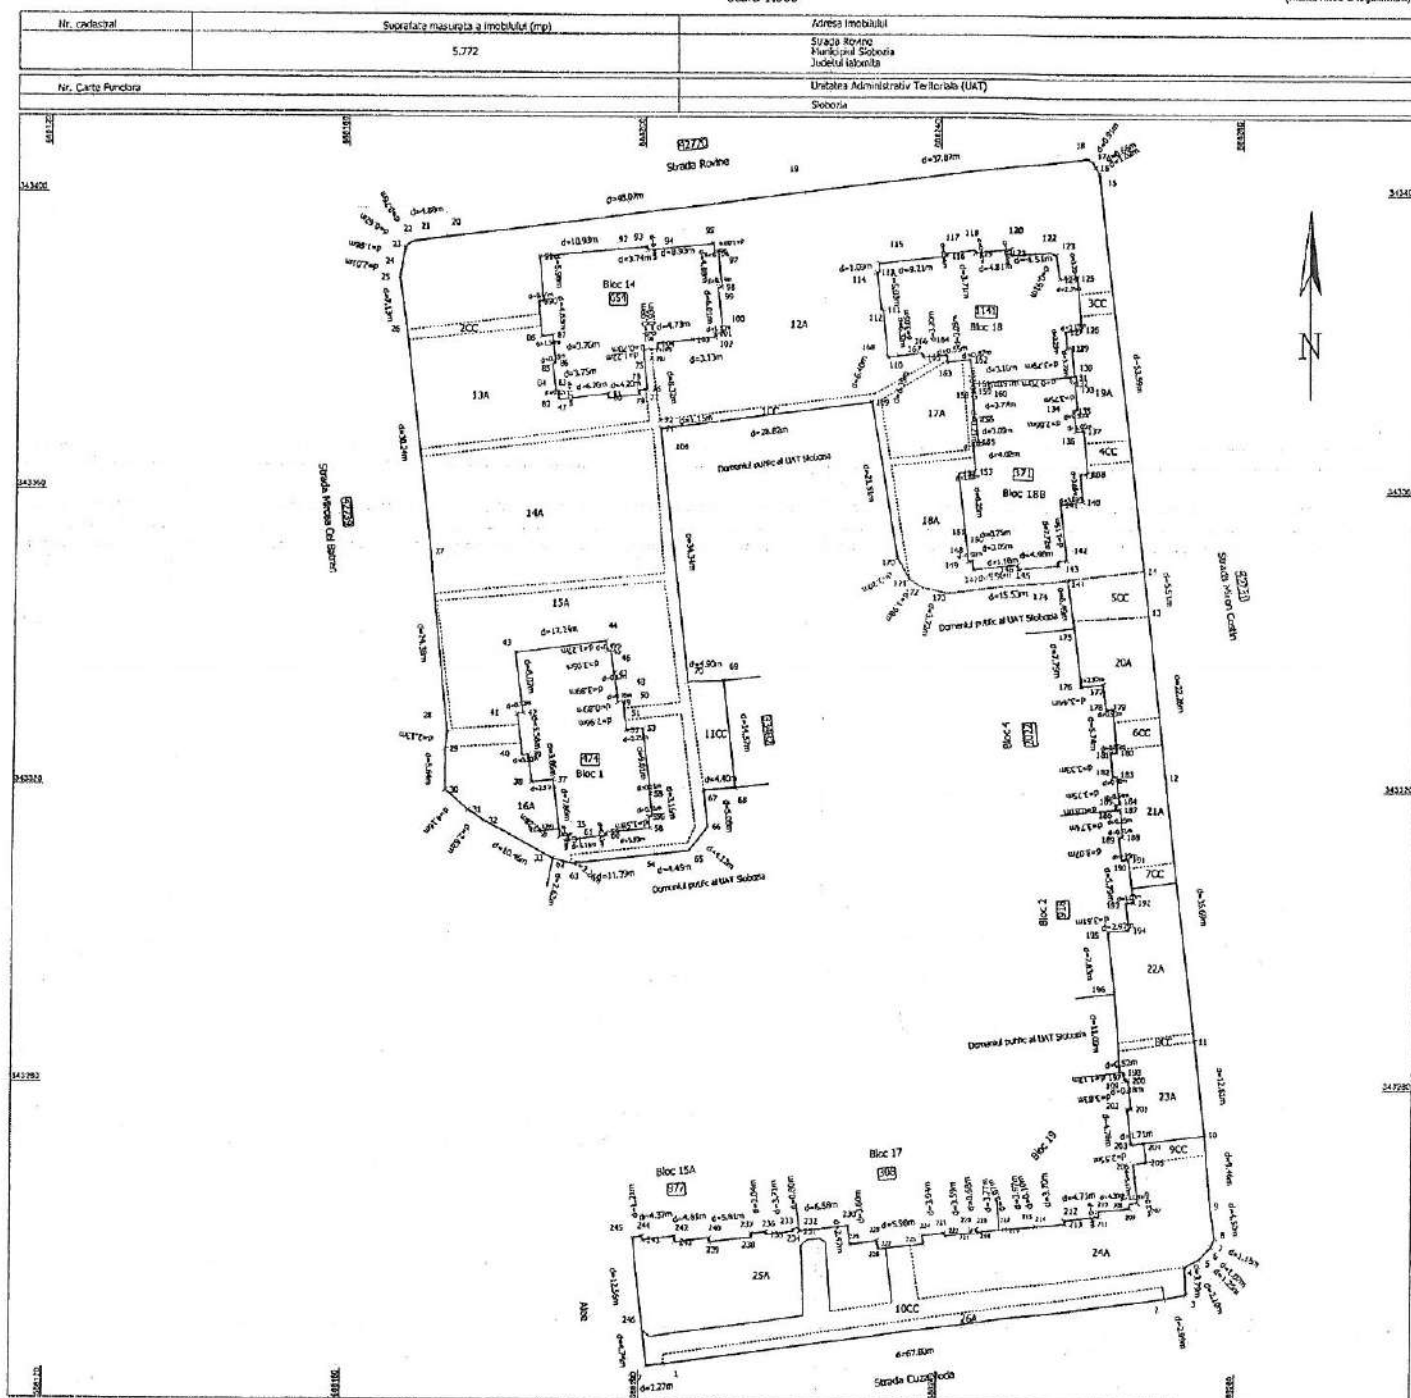

A. Date referitoare la teren

Nr. parcela	Categoria de folosinta	Suprafata (mp)	Membre	Nr. parcela	Categoria de folosinta	Suprafata (mp)	Membre
1	OC	325	Alee	14	A	598	Spatiu verde
2	OC	26	Alee	15	A	396	Spatiu verde
3	OC	13	Alee	16	A	781	Spatiu verde
4	OC	18	Alee	17	A	115	Spatiu verde
5	OC	60	Alee	18	A	322	Spatiu verde
6	OC	23	Alee	19	A	109	Spatiu verde
7	OC	16	Alee	20	A	122	Spatiu verde
8	OC	11	Alee	21	A	110	Spatiu verde
9	OC	20	Alee	22	A	186	Spatiu verde
10	OC	251	Alee	23	A	127	Spatiu verde
11	OC	68	Alee	24	A	382	Spatiu verde
12	A	1.415	Spatiu verde	25	A	348	Spatiu verde
13	A	376	Spatiu verde	26	A	100	Spatiu verde
Total		5.772		Total		5.772	

Suprafata totala masurata = 5.772 mp



Exemplu:
S.C. TOPSOFET CAD S.R.L.
Seriile RD-BJ Nr. 2109
Conținutul prezentei documentații cadastrale și
descrierilor este în conformitate cu realitatea din teren.
Semnatura și stampila
Data: 12.06.2026


Inspector

Conținutul prezentei documentații cadastrale și
descrierilor este în conformitate cu realitatea din teren.

Semnatura

PLAN DE AMPLASAMENT SI DELIMITARE A IMOBILULUI
SCARA 1:100

Nr. cadastral	Suprafata masurata a imobilului(mp)	Adresa imobilului
	32	localitatea Slobozia, str Constantin Dobrogeanu Gherea nr 2B
Nr. Cartea Funciara	Unitatea Administrativ Teritoriala (UAT)	
	SLOBOZIA	

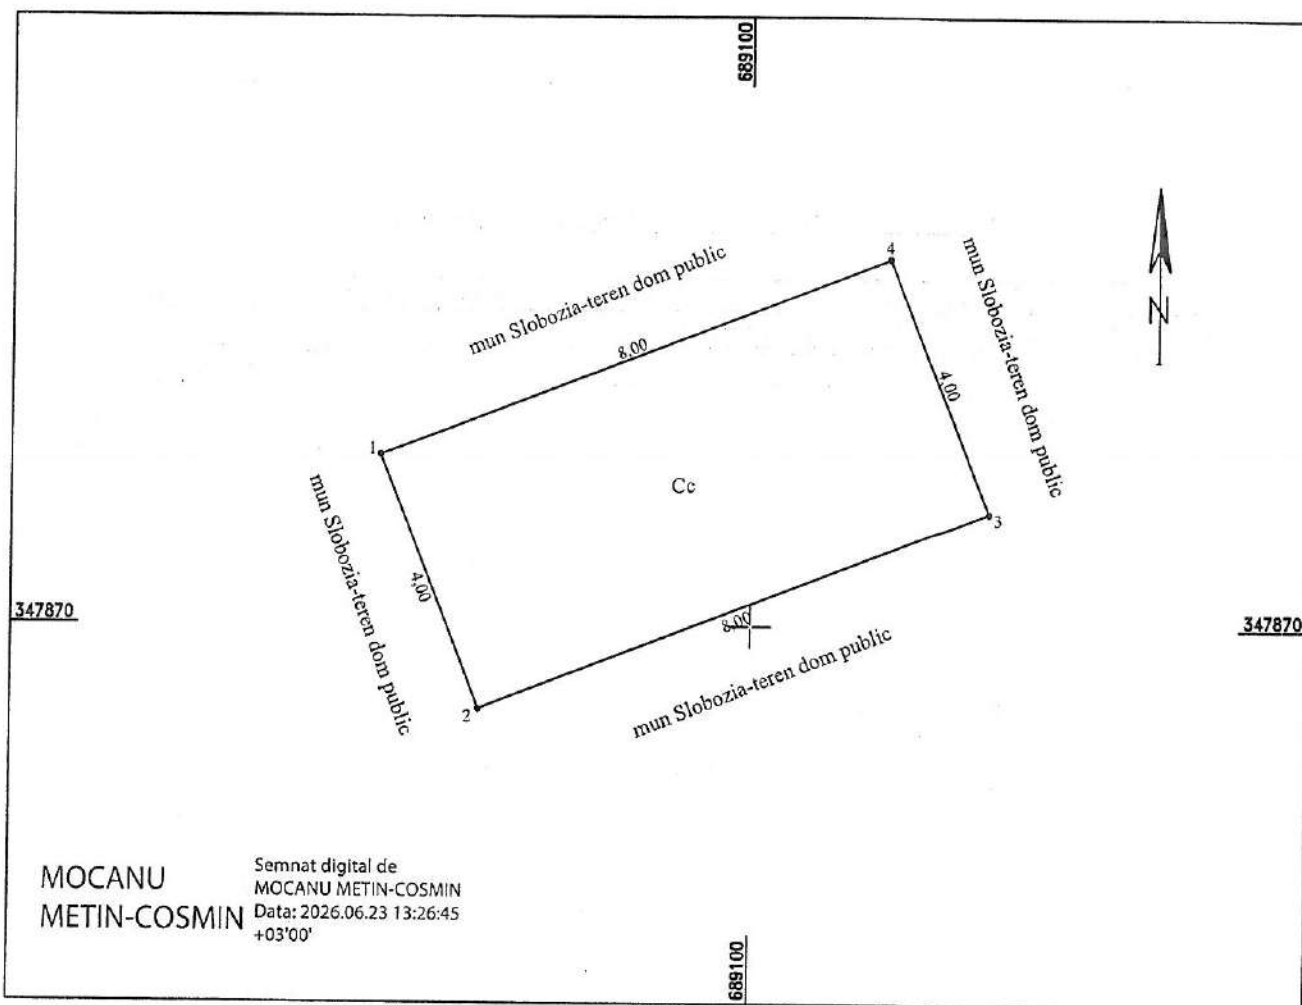

**MOCANU
METIN-COSMIN**

Semnat digital de
MOCANU METIN-COSMIN
Data: 2026.06.23 13:26:45
+03'00'

A. Date referitoare la teren			
Nr. parcela	Categoria de folosinta	Suprafata (mp)	Mentiuni
1	Cc	32	imobil cu limite nematerializate
Total		32	
B. Date referitoare la constructii			
Cod	Destinatia	Suprafata construita la sol (mp)	Mentiuni
-	-	-	-
Total		-	
Suprafata totala masurata a imobilului = 32mp			
Executant, SC TRADING 3M SRL prin ing. Mocanu Metin Cosmin Autorizatia seria RO-B-J nr 3452 Clasa III Autorizatia seria RO-B-F nr 0756 Categoria A Confirm executarea masuratorilor la teren, corectitudinea intocmirii documentatiei cadastrale si corespondenta acestora cu realitatea din teren Data iunie 2026		Inspector Confirm atribuirea numarului cadastral introducerea imobilului in sistemul integrat de cadastru si carte funciara Semnatura	



**CONSILIUL LOCAL
MUNICIPIUL SLOBOZIA**

Adresă: Slobozia, Strada Episcopiei nr. 1, 920023, Județul Ialomița, CUI 4365352

Telefon: 0243/231.401, Fax: 0243/212.149

Website: <https://municipiulslobozia.ro> | **Email:** office@municipiulslobozia.ro

Comisia de Urbanism și Amenajarea Teritoriului

RAPORT DE AVIZARE

**al proiectului de hotărâre referitor la completarea anexei la H.C.L. nr. 103/28.07.2011
privind modificarea și înlocuirea Anexei la Hotărârea Consiliului Local Slobozia nr.
83/2001 prin care se stabilesc inventarele care alcătuiesc domeniul public al Municipiului
Slobozia, cu modificările și completările ulterioare**

Comisia de Urbanism și Amenajarea Teritoriului, întrunită în ședință în data de Iunie 2026 a luat în discuție următoarele materiale:

- Referatul de aprobare al domnului Primar Potor Dănuț Alexandru;
- Raportul de specialitate al Compartimentului Patrimoniu, Concesiuni, Cadastru și Fond Funciar, înregistrat la Primăria municipiului Slobozia cu nr. 68909/23.06.2026;
- Procesul-verbal al Comisiei de inventariere a bunurilor care alcătuiesc domeniul public și privat al Municipiului Slobozia, înregistrat sub nr. 68896/23.06.2026;
- Proiectul de hotărâre promovat de către dl. Primar.

Comisia a constatat următoarele:

- Proiectul de hotărâre are la bază prevederile H.C.L. Slobozia nr. 103/28.07.2011 privind modificarea și înlocuirea Anexei la Hotărârea Consiliului Local Slobozia nr. 83/2001 prin care se stabilesc inventarele care alcătuiesc domeniul public al Municipiului Slobozia, cu modificările și completările ulterioare, ale art. 41 alin. (5) din Legea nr. 7/1996 a cadastrului și a publicității imobiliare, ale art. 129 alin. (2) lit. c), art. 139 alin. (3) lit. g), art. 289 alin. (1) - (4), art. 296 alin. (2) din Codul Administrativ.

Având în vedere cele specificate mai sus, Comisia de Urbanism și Amenajarea Teritoriului, analizând materialele prezentate,

AVIZEAZĂ FAVORABIL/NEFAVORABIL/CU AMENDAMENT

.....
.....
.....
.....

PREȘEDINTE,
Ilie Eugen

SECRETAR,
Manea Gigi

Menționez că analizarea documentelor, cât și acordarea votului în vederea avizării acestui proiect de hotărâre, se va realiza prin mijloace electronice, având la bază prevederile Codului Administrativ și ale art. 50 din Decretul nr. 195/2020.