



**CONSILIUL LOCAL
MUNICIPIUL SLOBOZIA**

Adresă: Slobozia, Strada Episcopiei nr. 1, 920023, Județul Ialomița, CUI 4365352

Telefon: 0243/231.401, Fax: 0243/212.149

Website: <https://municipiulslobozia.ro> | **Email:** office@municipiulslobozia.ro



Nr. 100520/23.10.2026

HOTĂRÂRE

**privind instituirea unui drept de uz și servitute în favoarea
Rețele Electrice România S.A. asupra suprafeței de 25,95 mp din terenul identificat cu nr.
Cadastral 46898, situat în Municipiul Slobozia, strada Pinului nr. 14, județul Ialomița**

Consiliul Local al Municipiului Slobozia, județul Ialomița, întrunit în ședința ordinară din data de 30 Octombrie 2026,

Având în vedere:

- Referatul de aprobare al domnului Primar POTOR Dănuț Alexandru;
- Raportul de specialitate al Compartimentului Patrimoniu, Concesiuni, Cadastru și Fond Funciar, înregistrat cu nr. 99948/22.10.2026;
- Raportul de avizare al Comisiei de Urbanism și Amenajarea Teritoriului din cadrul Consiliului Local al Municipiului Slobozia;
- Prevederile art. 749, art. 751-754, art. 755, art. 756 și art. 758 din Noul Cod Civil;
- Prevederile art. 12 alin. (2), (3) și (4) și art. 14 din Legea energiei electrice și a gazelor naturale nr. 123/2012; art. 297 alin. (1) lit. d) din OUG nr. 57/2019 privind Codul administrativ,

În temeiul prevederilor art. 129 alin (2) lit. c), respectiv ale art. 139 alin (3) lit g) din Codul Administrativ

HOTĂRĂȘTE:

Art. 1. – (1) Se aprobă instituirea unui drept de uz și servitute pentru o suprafață de 25,95 mp din terenul total de 3.020 mp, situat în Municipiul Slobozia, strada Pinului, nr. 14, jud. Ialomița, înscris în Cartea Funciară 46898 cu nr. Cadastral 46898 în favoarea Rețele Electrice România S.A.

(2) Terenul în suprafață de 25,95 mp asupra căruia se instituie dreptul de uz și servitute prevăzut la alin. (1) este reprezentat în planul cu situația proiectată - anexă, parte integrantă a prezentei hotărâri.


Art. 2. – (1) Dreptul de uz și servitute prevăzut la art. 1, se constituie în vederea amplasării unui Post de Transformare în anvelopă de beton (PTAB) necesar pentru distribuția și alimentarea cu energie electrică a locului de consum „Locuință Larisa-Cosmina Bulibașa”, amplasat în localitatea Slobozia, strada Pinului, nr. 14, jud. Ialomița.

(2) Dreptul de uz și servitute prevăzut la art. 1, se constituie cu titlu gratuit, fără nici o pretenție financiară, prezentă sau viitoare, pe toată perioada de existență a capacităților energetice pentru racordarea imobilelor la sistemul de distribuție a energiei electrice.

(3) Se va permite accesul necondiționat pe terenul prevăzut la art. 1, salariaților Rețele Electrice România S.A., precum și colaboratorilor acestor societăți, în vederea execuției/instalării bransamentului la rețeaua de energie electrică, întreținerii și exploatarea acestuia, ori de câte ori va fi necesar.

Art. 3. – Prezenta hotărâre va fi adusă la cunoștința cetățenilor prin afișare la sediul Primăriei Municipiului Slobozia și pe site-ul www.municipiulslobozia.ro.

Art. 4. – Prezenta hotărâre va fi comunicată, prin grija Secretarului General al Municipiului Slobozia, Compartimentului Patrimoniu, Concesiuni, Cadastru și Fond Funciar, care are obligația de a o comunica Rețele Electrice România S.A. și a întreprinde măsurile în vederea aducerii la îndeplinire.

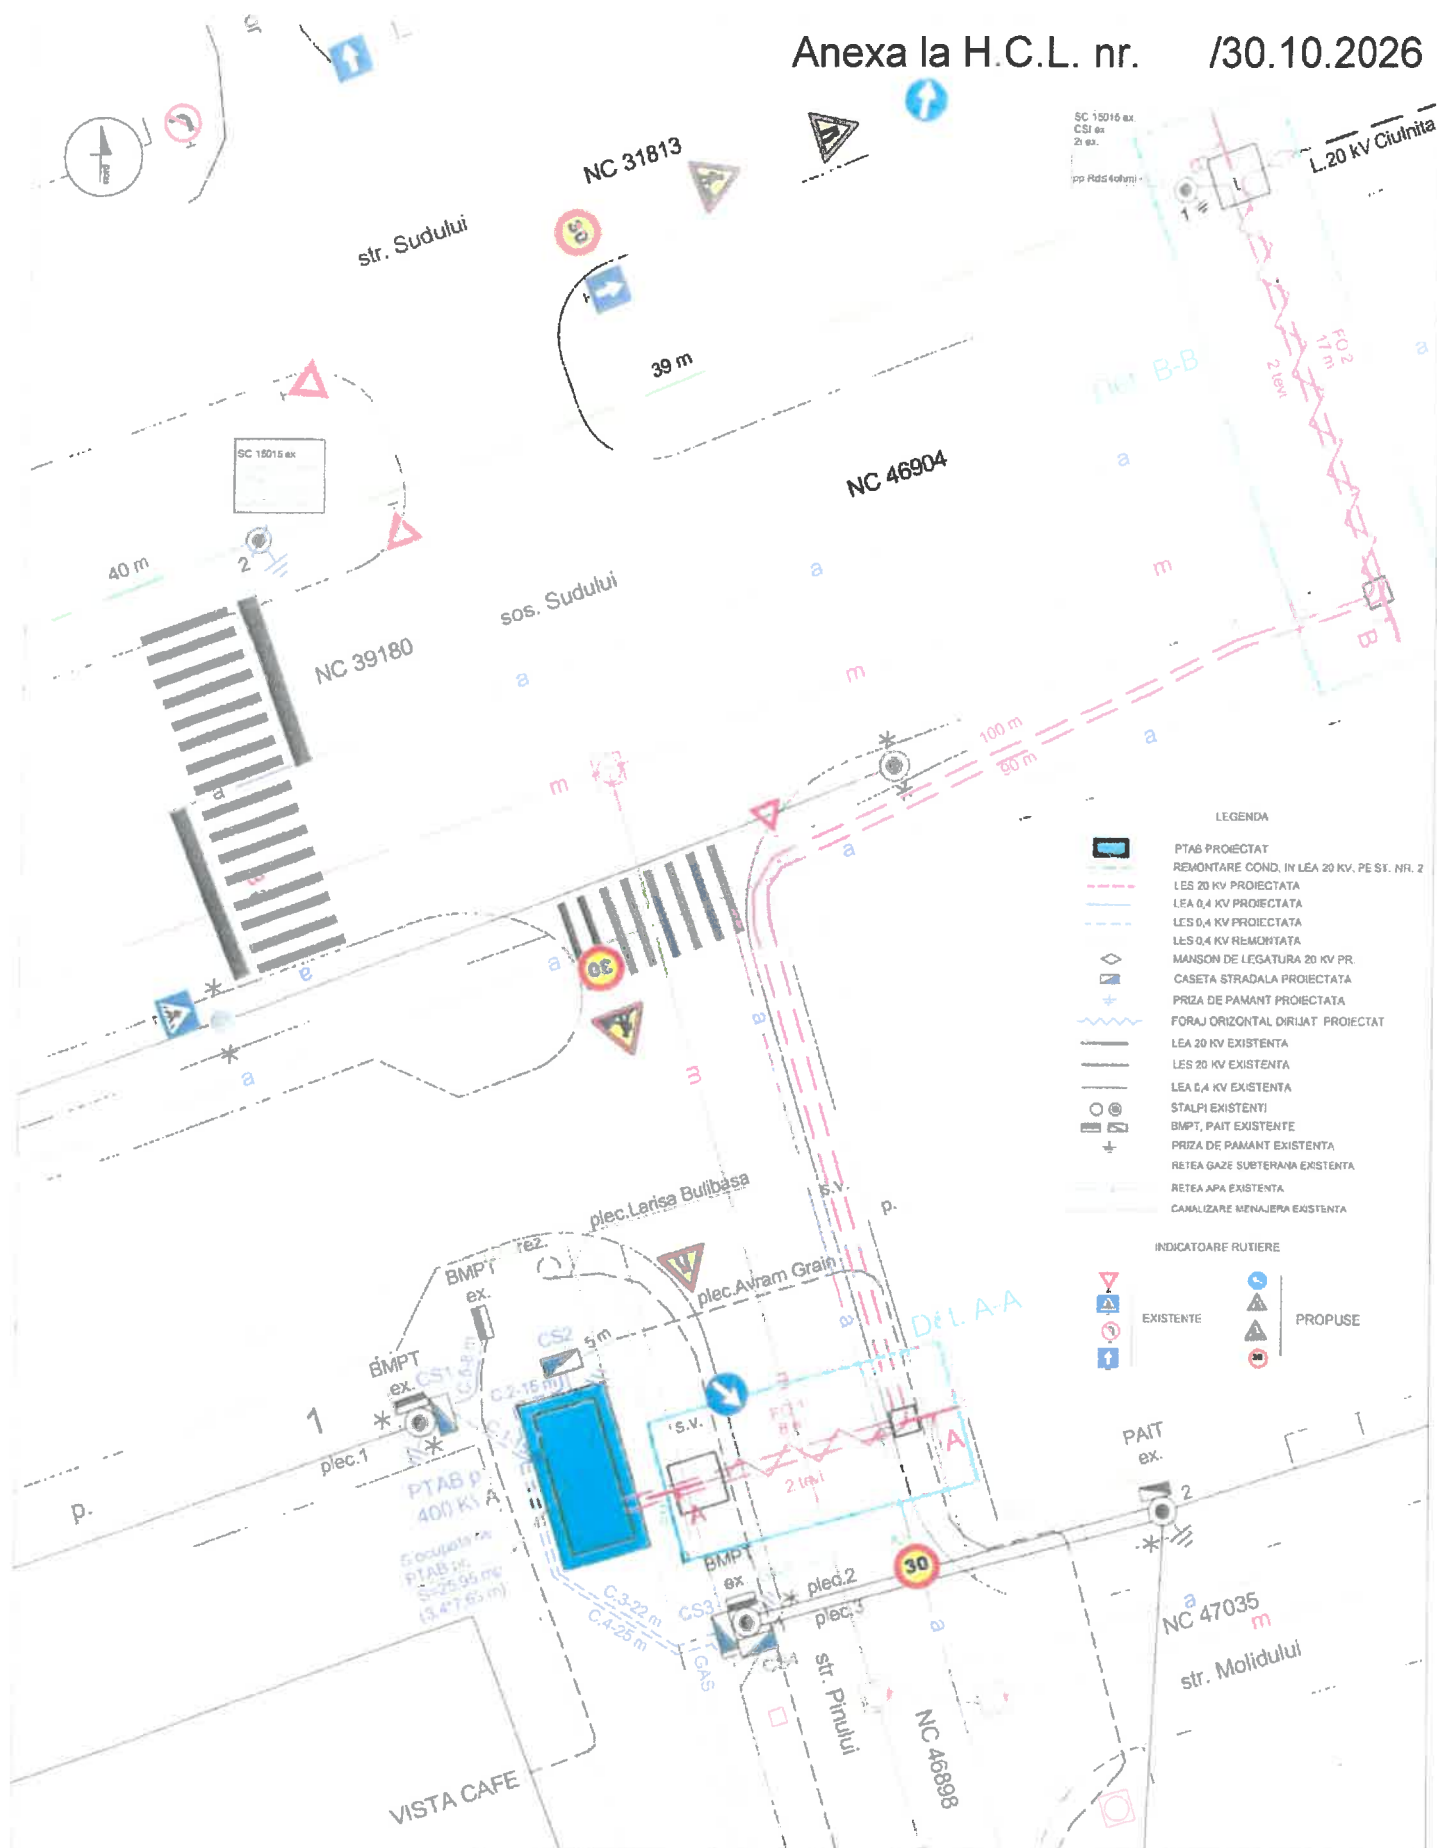

VERIFICATOR/EXPERT	NUME	SEMNATURA	CERINTA	REFERAT / EXPERTIZA NR./ DATA		
Proiectant: SC ELECTROCONSTRUCTIA ELCO SLOBOZIA SRL CUI RO 3532702, J1600000190214 etb. Clădirea 15-18, Slobozia, Jud. Ialomița Atestat ANRE nr. 160087029				Beneficiar: RETELE ELECTRICE ROMANIA SA	Proiect nr.	30/2025
SPECIFICATIE	NUME	SEMNATURA	Scara: 1:200	Titlu proiect: ALIMENTARE CU ENERGIE ELECTRICA LOCUINTA LAR SA-COSMINA BULBASA - MONTARE PTAB SI CASETE STRADALE IN ALIN. BLOBZIA, JUD. IALOMITA Căminul LAR SA-COSMINA BULBASA	Faza:	PT-CS
PROIECTAT	Ing. Dumitru Bodei		Data:	Titlu planșă:	Planșă nr.	3
DESENAT	Ing. Dumitru Bodei		2026, oct.	PLAN CU SITUATIA PROIECTATA		