



RETELE ELECTRICE ROMANIA S.A.
Bd. Mircea Voda, nr. 30, SECTOR 3, BUCURESTI
Telefon/fax: 0219291 / 0372875235

Nr. 30150211 din 08/04/2026

Catre

MUNICIPIUL SLOBOZIA, domiciliul/sediul in judetul **IALOMITA**, municipiul/ orasul/ sectorul/ comuna/ satul **SLOBOZIA**, Strada **EPISCOPIEI**, nr. 1, bl. - , sc. - , et. - , ap. - .

Referitor la cererea de aviz de amplasament inregistrata cu nr. **30150211 / 02/04/2026**, pentru obiectivul **INTOCMIRE PUZ EXTINDERE CIMITIR SLOBOZIA NOUA** cu destinatia **SLOBOZIA** situat in judetul **IALOMITA**, municipiul/ orasul/ comuna/ sat/ sector **SLOBOZIA**, Strada **Intravilan**, nr. **FN**, bl. - , et. - , ap. - , CF **34582**, nr. cad. **34582**.

In urma analizei documentatiei pentru amplasamentul obiectivului mentionat, se emite:

AVIZ DE AMPLASAMENT FAVORABIL

Nr. 30150211 / 08/04/2026

- Utilizarea amplasamentului propus, pentru obiectivul d-voastra, se poate face cu respectarea Legii energiei electrice si a gazelor naturale nr.123/2012, a Ordinului ANRE nr.49/2007 si nr. 25/2016, a prescriptiilor si normelor tehnice energetice PE 106/2003, SR 8591/97, NTE 003/04/00 si NTE 007/08/00.*
Nu este cazul.
- Traseele retelelor electrice din planul anexat sunt figurate informativ. Pe baza de comanda data de solicitant (executant). Zona MT/JT Slobozia asigura asistenta tehnica suplimentara **Nu este cazul.****
- Executarea lucrarilor de sapaturi din zona traseelor de cabluri se va face numai manual, cu asistenta tehnica suplimentara din partea Zonei MT/JT Slobozia cu respectarea normelor de protectia muncii specifice. In caz contrar solicitantul, respectiv executantul, va suporta consecintele pentru orice deteriorare a instalatiilor electrice existente si consecintele ce decurg din nealimentarea cu energie electrica a consumatorilor existenti precum si raspunderea in cazul accidentelor de natura electrica sau de alta natura **Nu este cazul.****
- Distantele minime si masurile de protectie vor fi respectate pe tot parcursul executiei lucrarilor.
- In zonele de protectie ale LEA nu se vor depozita materiale, pamant prevazut din sapaturi, echipamente, etc. care ar putea sa micsoreze gabaritele. Utilajele vor respecta distantele minime prescrise fata de elementele retelelor electrice aflate sub tensiune si se va lucra cu utilaje cu gabarit redus in aceste zone.
- Executantii sunt obligati sa instruiasca personalul asupra pericolelor pe care le prezinta executia lucrarilor in apropierea instalatiilor electrice aflate sub tensiune si asupra consecintelor pe care le poate avea deteriorarea acestora. Pagubele provocate instalatiilor electrice si daunele provocate consumatorilor ca urmare a deteriorarii instalatiilor vor fi suportate integral de cei ce se fac vinovati de nerespectarea conditiilor din prezentul aviz. Executantii sunt direct raspunzatori de producerea oricaror accidente tehnice si de munca.

- **Avizul de amplasament nu constituie aviz tehnic de racordare.** Pentru alimentarea cu energie electrica a obiectivului sau, daca obiectivul exista si se dezvoltă (cu cresterea puterii fata de cea aprobata initial), veti solicita la operatorul de distributie **RETELE ELECTRICE ROMANIA S.A.** aviz tehnic de racordare**

*** In zona de aparitie a noului obiectiv exista retea electrica de distributie DA ☒ NU ☐

*** Noul obiectiv poate fi racordat la reseaua existenta DA ☒ NU ☐

Posibilitatile de racordare pentru puterea specificata in cererea de aviz de amplasament fiind prin: -, aceasta solutie este insa orientativa, urmand ca solutia exacta se stabileasca in cadrul Fisei de solutie sau a Studiului de Solutie, dupa depunerea la Operator a cererii de racordare.


Racordarea la reseaua electrica de interes public presupune urmatoarele etape:

- depunerea de catre viitorul utilizator a cererii de racordare si a documentatiei aferente pentru obtinerea avizului tehnic de racordare;
- stabilirea solutiei de racordare la reseaua electrica si emiterea de catre operatorul de retea a avizului tehnic de racordare, sub forma de oferta de racordare; tarifele pentru emitere aviz tehnic de racordare conform Ordinului ANRE nr. 114/2014, si pentru tarifele de racordare conform Ordinului ANRE nr. 11/2014, Ordinului ANRE nr. 87/2014 si Ordinului ANRE nr. 141/2014.
- incheierea contractului de racordare intre operatorul de retea si utilizator in termenul de valabilitate al ATR;
- incheierea contractului de executie intre operatorul de retea si un executant, realizarea lucrarilor de racordare la reseaua electrica si punerea in functiune a instalatiei de racordare;
- punerea sub tensiune a instalatiei de utilizare pentru probe, etapa care nu este obligatorie pentru toate categoriile de utilizatori;
- emiterea de catre operatorul de retea a certificatului de racordare;
- punerea sub tensiune finala a instalatiei de utilizare;

In vederea racordarii la reseaua electrica de distributie, solicitantul trebuie sa prezinte dosarul instalatiei de utilizare

- In cazul in care in zona mai sunt si alte instalatii electrice care nu apartin **RETELE ELECTRICE ROMANIA S.A.**, solicitantul va obtine obligatoriu avizul de amplasament si de la proprietarul acelor instalatii electrice (TRANSELECTRICA, HIDROELECTRICA, TERMOELECTRICA, alti detinatori de instalatii, dupa caz).
- **Prezentul aviz este valabil pe perioada valabilitatii Certificatului de Urbanism nr. 25967 / 14/10/2025, respectiv pana la data de 14/10/2026.**
- Prezentul aviz este valabil numai pentru amplasamentul pentru care a fost emis.
- Se anexeaza 2 planuri de situatie vizate de Zona MT/JT Slobozia.
- Redactat in 2 (doua) exemplare, din care unul pentru solicitant.

Responsabil RETELE ELECTRICE ROMANIA S.A.
Inginer Sef
Zupcu Constantin Marius

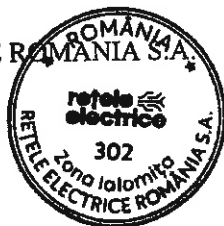

Verificat
Ing. Barbu George Dragos

Intocmit
Th. Radu Gheorghe


Ca urmare a prelungirii valabilitatii Certificatului de Urbanism, se prelungeste valabilitatea Avizului de amplasament pana la

Responsabil _____

* pentru aviz favorabil fara conditii se va inscrie ""Nu este cazul" / pentru aviz favorabil cu conditii se vor inscrie distantele minime de apropiere si incrucisare intre obiectivul propus si retelele electrice (LEA sau LES) existente in zona, in conformitate cu prescriptiile energetice in vigoare.

** daca nu sunt conditii se va inscrie "Nu este cazul"

*** se bifeaza casuta corespunzatoare situatiei, se specifica tipul de bransament propus si intaririle de retea (daca este cazul)

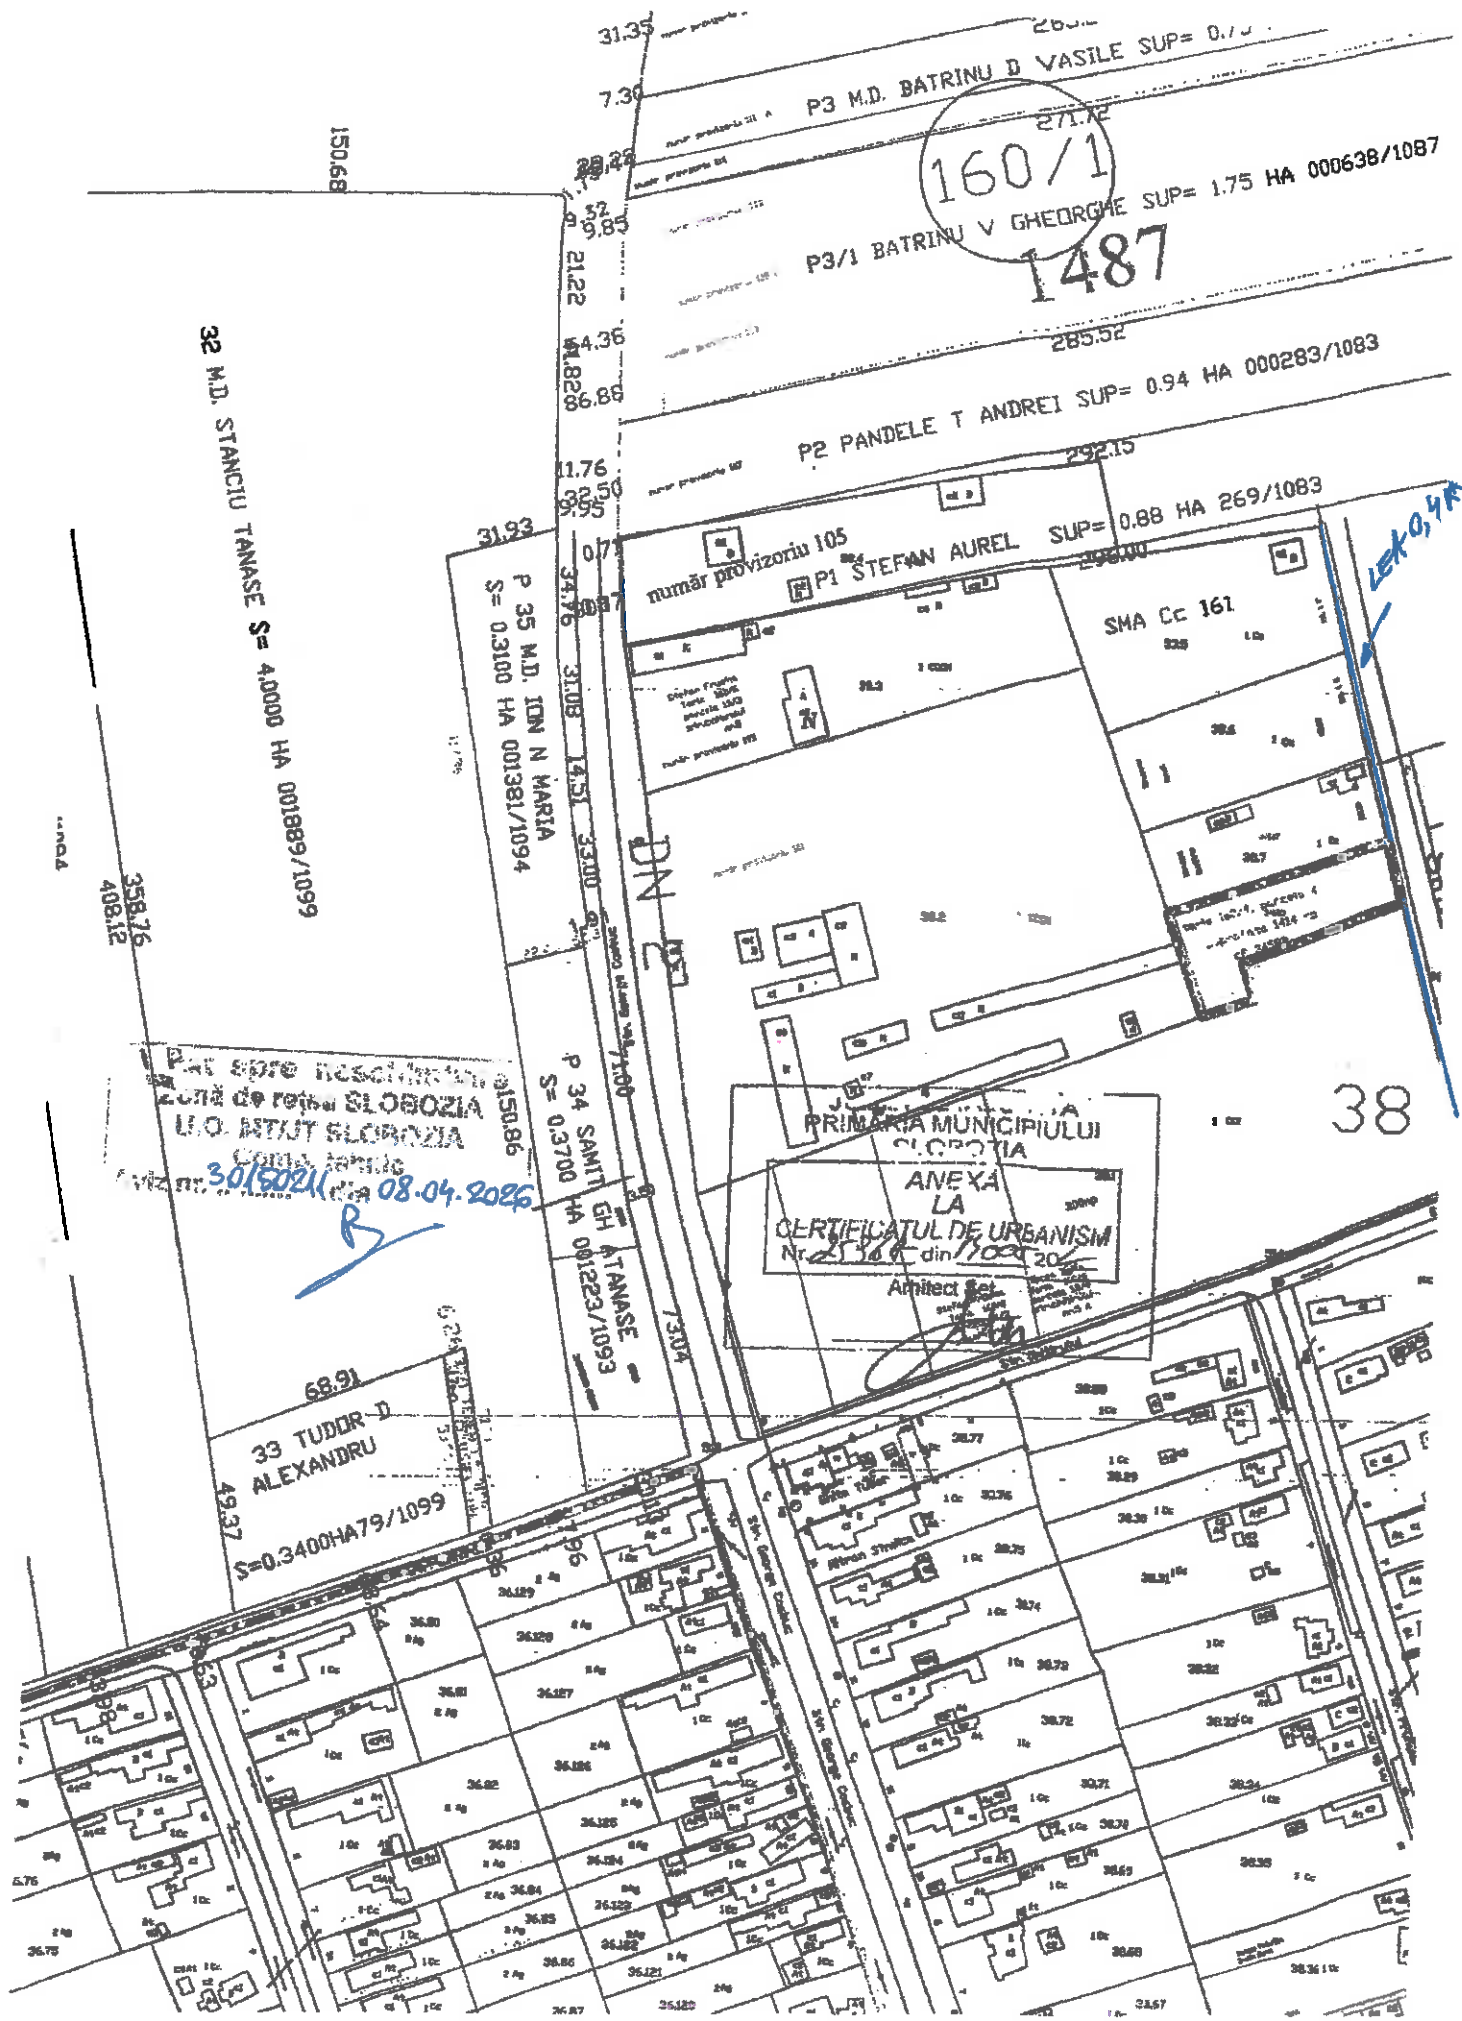

3. INCADRARE IN ZONA

INTOCMIRE PUZ EXTINDERE CIMITIR - SLOBOZIA NOUA MUN. SLOBOZIA, JUD. IALOMITA

AMPLASAMENT STUDIAT



**URBAN
DESIGN**

MBA URBAN DESIGN S.R.L.
MUN. SLOBOZIA, JUD. IALOMITA
Tel: +400753313432
Email: mardalemihai@gmail.com

Self Project	Urb. Mihai Mardale	Digitally signed
Proiectat	Urb. Mihai Mardale	by MARDALE
Desenat	Urb. Mihai Mardale	MIHAI
		ALEXANDRU

Denumire proiect:		Cod proiect:	
"INTOCMIRE PUZ EXTINDERE CIMITIR - SLOBOZIA NOUA"		2.045	
mun. Slobozia, Jud. Ialomita, CF 34592			
Beneficiar: UAT SLOBOZIA		Faza:	
		PUZ	
		Scara	Planşa 3
		1:2.000	
		Data	
		IAN. 2026	
		INCADRARE IN ZONA	



MINISTERUL SĂNĂTĂȚII
DIRECȚIA DE SĂNĂTATE PUBLICĂ IALOMIȚA

Slobozia, Aleea Cosminului, nr. 4, Ialomița
Telefon: 0243.230280, E-mail: dsp@dspialomita.ro

Nr. 155 din 15.04.2026.

NOTIFICARE
ASISTENȚĂ DE SPECIALITATE ÎN SĂNĂTATE PUBLICĂ

I. Datele de identificare a solicitantului si calitatea acestuia:

Nume **Potor** prenume **Alexandru-Dănuț** BI/CI seria SZ nr. 549420, eliberată de S.P.C.L.E.P. Slobozia la data de 30.10.2019, în calitate de Primar al "U.A.T. **MUNICIPIUL SLOBOZIA**" cu sediul în loc.Slobozia, strada Episcopiei, numărul 1, județul Ialomița.

II. Datele de identificare a obiectivului notificat:

U.A.T. MUNICIPIUL SLOBOZIA – Întocmire PUZ – Extindere cimitir Slobozia-Nouă, în loc. Slobozia, pe terenul identificat prin CF nr.34582 și NC 34582, jud.Ialomița.

III.Activitatea/activitățile pentru care este notificat obiectivul: Întocmire PUZ – Extindere cimitir Slobozia-Nouă, în loc. Slobozia, pe terenul identificat prin CF nr.34582 și NC 34582, jud.Ialomița.

IV.Se vor respecta prevederile Ordinului M.S. nr. 119/2014 (cu modificările și completările ulterioare), **Legea nr.102/2014** și **H.G. nr. 741/2016**.

V. Eliberată în baza referatului de evaluare numărul 341 din data de 15.04.2026 întocmit de către Vuzet Ion în calitate de asistent medical generalist la Direcția de Sănătate Publică Ialomița.

DIRECTOR EXECUTIV,
Ing. ȘTEF NELA





S.C. URBAN S.A.
SLOBOZIA

S.C. URBAN S.A. Slobozia

Str. Vasile Alecsandri nr.14, Slobozia, Jud. Ialomița, Romania
Tel : 0243 / 230153, Fax : 0243 / 230206
E-mail : office@scurbansaslobozia.ro
Nr. Reg.Com. : J1998000259210, C.U.I. : RO11316859
Cont Banca Brd Slobozia : RO43BRDE230SV02046952300



"APA – ESENȚA VIEȚII"

Certificat calitate ISO 9001 – SR EN ISO 9001 : 2015
Certificat mediu ISO 14001 – SR EN ISO 14001 : 2015

Nr. 2882 / 14.04.2026

AVIZ DE AMPLASAMENT

Către,

PRIMĂRIA MUNICIPIULUI SLOBOZIA
Jud. Ialomița, Mun. Slobozia, Str. Episcopiei, Nr. 1

La cererea dvs. înregistrată la **S.C. URBAN S.A. SLOBOZIA** sub **nr. 2882 / 31.03.2026**, vă comunicăm **AVIZUL DE AMPLASAMENT FAVORABIL** în scopul de „**ÎNTOCMIRE PUZ EXTINDERE CIMITIR – SLOBOZIA NOUĂ**” situat în **Jud. Ialomița, Mun. Slobozia, Cartier Slobozia Nouă, Str. Cimitirului, C.F. Nr. 34582 și N.C. 34582** conform **CERTIFICAT DE URBANISM Nr. 25967 / 14.10.2025** emis de **Primăria Mun. Slobozia** și a planului de situație anexat.

În urma verificărilor efectuate, vă informăm că în zona menționată **nu există rețele de apă potabilă, canalizare menajeră sau pluvială** aparținând societății noastre.

Pe durata executării lucrării atunci când situația din teren o impune, va fi convocat delegatul **S.C. URBAN S.A. SLOBOZIA** pentru acordarea asistenței tehnice.

Prezentul aviz își păstrează valabilitatea până la recepția și terminarea lucrărilor, dacă nu intervin elemente noi sau nu se modifică condițiile care au stat la baza emiterii acestora, conform OUG Nr. 31 din 30 Aprilie 2025, Articolul III.

DIRECTOR GENERAL
Ing. Hoinaru Marian



BIROUL TEHNIC
Bârlean Emil-Ionuț



Către

PRIMĂRIA MUNICIPIULUI SLOBOZIA

Municipiul Slobozia, str. Episcopiei nr. 1, sc. A, et. 2, ap. 29, județul Ialomița

Ca urmare a solicitării dumneavoastră referitoare la documentația pentru Plan Urbanistic Zonal „Extindere cimitir - Slobozia Nouă” cu amplasament în intravilanul municipiului Slobozia, str. Cimitirului, CF nr. 34582, nr. cad. 34582, județul Ialomița, beneficiar: **PRIMĂRIA MUNICIPIULUI SLOBOZIA**, vă comunicăm avizul favorabil în conformitate cu prevederile Legii nr. 350/2001¹ și Precizările² aprobate prin Ordinul comun al Ministerului Lucrărilor Publice și Amenajării Teritoriului, Ministerului Apărării Naționale, Serviciului Român de Informații și Ministerului Afacerilor Interne nr. 3422/1995.

Prezentul aviz a fost eliberat în baza *Certificatului de Urbanism nr. 25967 din 14.10.2025*, emis de *Primăria Municipiului Slobozia* și este valabil numai însoțit de *planșa Reglementări urbanistice – zonificare*, vizată de noi spre neschimbare.

Se vor respecta cu strictețe limitele amplasamentului și soluțiile tehnice de realizare prevăzute în documentație.

În cazul producerii unor perturbații sau prejudicii de orice natură la adresa sistemelor și instalațiilor aflate în administrarea M.A.I., avizul se consideră automat suspendat până când se vor lua măsurile necesare care să asigure încetarea și nerepetarea acestora.

Prezenta adresă nu se substituie celorlalte avize impuse, după caz, de legislația privind regimul zonei de frontieră; regimul armelor, munițiilor, substanțelor toxice periculoase; prevenirea și stingerea incendiilor sau alte prevederi legale în vigoare.

Nerespectarea documentației conduce la anularea de drept a avizului dat de unitatea noastră, cât și răspunderea juridică a beneficiarului investiției.

DIRECTOR GENERAL
Chestor de poliție




DRAGNEA MARIUS

¹ Legea nr. 350/2001 privind amenajarea teritoriului și urbanismul, cu modificările și completările ulterioare;

² Precizările privind avizarea documentațiilor de urbanism și amenajarea teritoriului, precum și a documentațiilor tehnice pentru autorizarea executării construcțiilor.

5. REGLEMENTARI URBANISTICE - ZONIFICARE

INTOCMIRE PUZ EXTINDERE CIMTIR - SLOBOZIA NOUA MUN. SLOBOZIA, JUD. IALOMITA

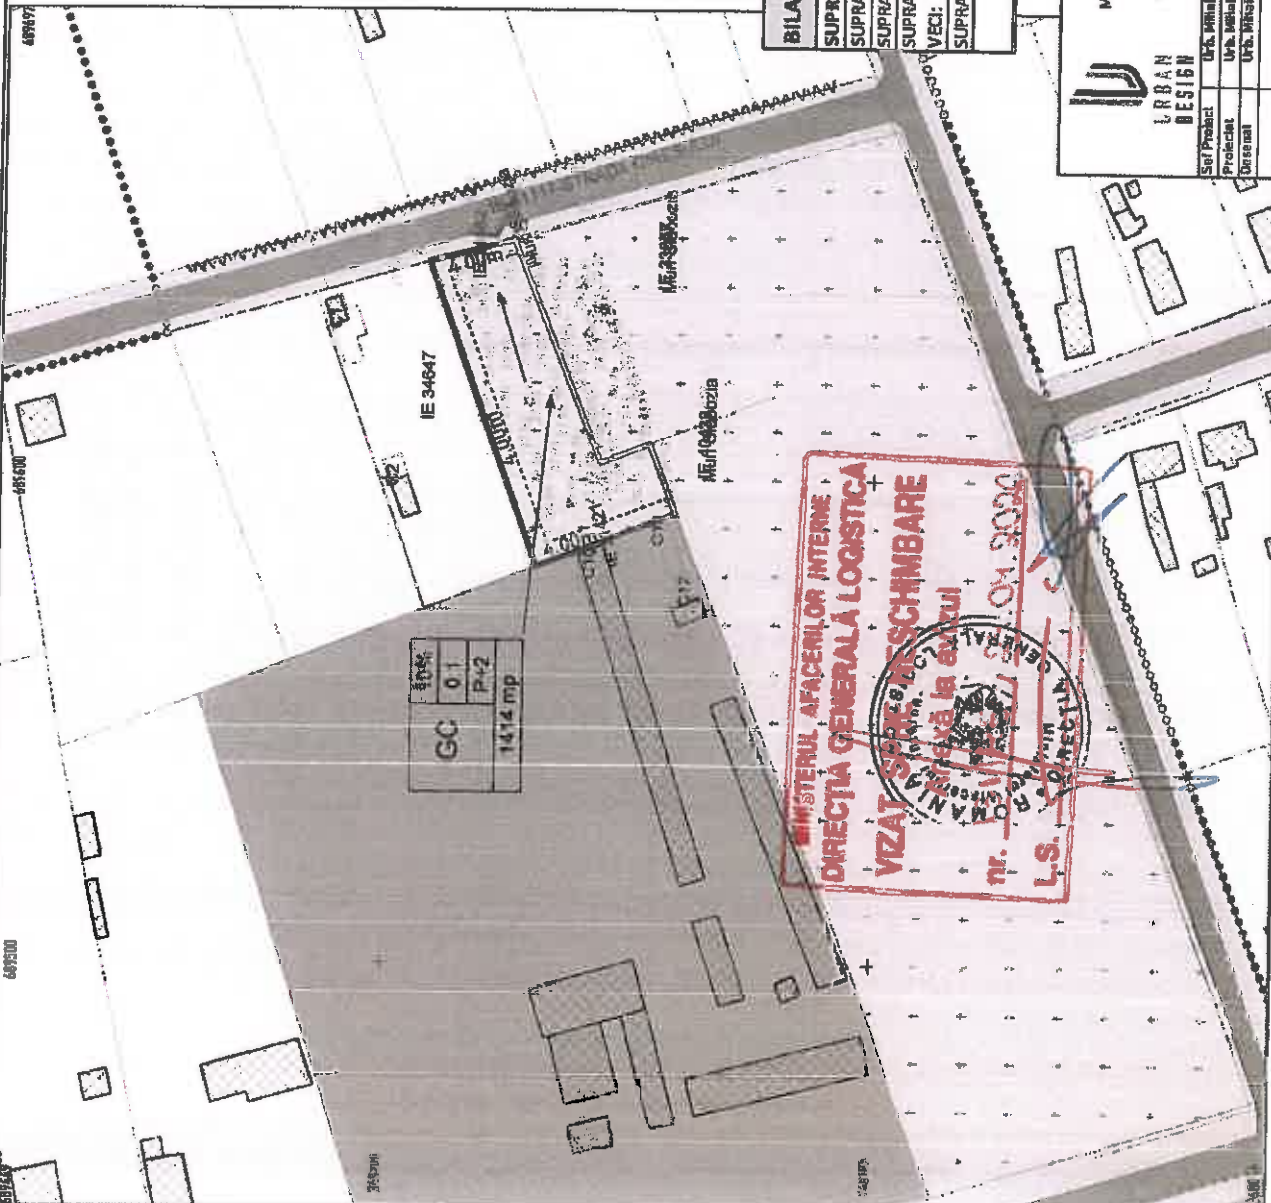

LEGENDA

- LIMITE**
- LIMITE PARCELE CARE FACE OBIECTUL PUZ
 - LIMITE ZONA STUDIATA
 - LIMITA PARCELE PROPRIETATE PUBLICA/PRIVATA
- ZONIFICARE FUNCTIONALA**
- ZONA GOSPODARIE COMUNALA-CIMITIR
 - ZONA ACTIVITATI AGRICOLE
 - ZONA DE LOCUINTE INDIVIDUALE
 - ZONA SPATII PLANTATE PUBLICE
 - ZONA CIRCULATII CAROSABILE PUBLICE
 - ZONA CIRCULATII PIETONALE PUBLICE
 - CLADIRI EXISTENTE IN VECHINATATE
- ORGANIZARE SPATIAL URBANISTICA-PARCELA**
- CATEGORIA DE FOLOSINTA A TERENULUI:**
- CURTI CONSTRUCTII
 - ACCES LA PARCELA DIN SPATIUL PUBLIC
 - REGIM DE INALTIME
 - ZONA EDIFICABILA
 - DIRECTIE SCURGERE APE PLUVIALE

BILANT TERITORIAL - PROPUIS:	SUPRAF MP	PROC
SUPRAFATA TOTALA CARE FACE OBIECTUL PUZ, din care:	1414	100,00%
SUPRAFATA CONSTRUITA:	0	0,00%
SUPRAFATA DESFASURATA:	0	
SUPRAFATA AFERENTA CIRCULATIEI IN PARCELA SI LOCURI DE VECI:	1272	89,96%
SUPRAFATA AFERENTA SPATIILOR VERZI	142	10,04%
INDICI URBANISTICI (valori maxime): POT=10%; CUT=0,10; NR. NIV. : p+1		

URBAN DESIGN MIRA URBAN DESIGN S.R.L. MUN. SLOBOZIA, JUD. IALOMITA Tel: +407745415432 Email: urbandesign@urbandesign.ro		Denumire proiect: "INTOCMIRE PUZ EXTINDERE CIMTIR - SLOBOZIA NOUA" mun. Slobozia, jud. Ialomita, CF 3/582		Jud proiect 2 045	
Ser Proiect Proiectat Desenat	URS Mihai Nardola URS Mihai Nardola URS Mihai Nardola	Digitalizat/Signat URS Mihai Nardola Data IAN. 2026	Beneficiar: UAT SLOBOZIA		Faza: PUZ
Scara 1:1 000			REGLEMENTARI URBANISTICE - ZONIFICARE		Plan nr. 5

MINISTERUL AFACERILOR INTERNE
DIRECTIA GENERALA LOGISTICA
VIZAT SI SECHETATISCHIMBARE
nr. 04.9020
L.S.



MINISTERUL MEDIULUI,
APELOR ȘI PĂDURILOR



Agencia Națională pentru Mediu și Arii Protejate

Directia Judeteana de Mediu Ialomita

Nr.: 3504/23.04.2026
Către: MUNICIPIUL SLOBOZIA, cu sediul în mun. Slobozia, str. Episcopiei, nr. 1, jud. Ialomita

Referitor la: Intocmire PUZ „Intocmire PUZ extindere cimitir - Slobozia Noua” - pe un teren situat în mun. Slobozia, Cartierul Slobozia Noua, NC 34582, jud. Ialomita

Ca urmare a notificării adresate de către MUNICIPIUL SLOBOZIA, cu sediul în mun. Slobozia, str. Episcopiei, nr. 1, jud. Ialomita, titular al planului PUZ - „Intocmire PUZ extindere cimitir - Slobozia Noua” - pe un teren situat în mun. Slobozia, Cartierul Slobozia Noua, NC 34582, jud. Ialomita, înregistrată la DJM Ialomita cu nr. 2711/26.03.2026, a parcurgerii etapei de încadrare și în baza consultărilor desfășurate în cadrul ședinței C.S.C. din data de 23.04.2026, constituit prin Decizia Directorului APM Ialomita nr. 1/08.01.2013, în conformitate cu H.G. 1076/2004 și Ordinul M.M.P. 19/2010, privind stabilirea procedurii de realizare a evaluării de mediu pentru planuri și programe, Ordinul MMGA 995/2006 pentru aprobarea listei planurilor și programelor care intra sub incidența HG 1076/2004, va transmitem anunțul privind decizia etapei de încadrare, pentru informarea publicului, în termen de 3 zile de la data primirii anunțului, prin publicare în presa națională, cu următorul conținut:

Anunț public privind decizia etapei de încadrare

DJM Ialomita și MUNICIPIUL SLOBOZIA, cu sediul în mun. Slobozia, str. Episcopiei, nr. 1, jud. Ialomita, titular al planului PUZ - „Intocmire PUZ extindere cimitir - Slobozia Noua” - pe un teren situat în mun. Slobozia, Cartierul Slobozia Noua, NC 34582, jud. Ialomita, anunță publicul interesat asupra deciziei etapei de încadrare :

- nu este necesară evaluarea de mediu, urmand ca planul sa fie supus procedurii de adoptare fara aviz de mediu

Informatiile privind potentialul impact asupra mediului al planului propus, pot fi consultate la sediul Directia Judeteana de Mediu Ialomita, din Slobozia, str. Mihai Viteazul, nr. 1, în zilele de luni-joi, orele 8.00-16.30, vineri orele 8.00-14.00 și pe site la urmatorul link: <https://djml.anmap.gov.ro/il-2026-memoriu-puz-uat-slobozia-extindere-cimitir-slobozia-noua/>

Observatiile publicului interesat se primesc zilnic la sediul DJM Ialomita, în termen de 10 zile calendaristice de la publicarea anunțului.

Director,
Tarașă SILVESTRU



Nume și Prenume	Funcția	Data	Semnătura
Avizat: Gabriela COJOCARU	Sef Serviciu Reglementari	23.04.2026	
Intocmit: Stoica ȘONEL	Consilier Serviciu Reglementari	23.04.2026	

Directia Judeteana de Mediu Ialomita

Adresa: Slobozia, str. Mihai Viteazul, nr.1, jud. Ialomita, cod 920083

Tel.: 0243232971 e-mail: office@djml.anmap.gov.ro website: djml.anmap.gov.ro

Operator de date cu caracter personal, conform Regulamentului (UE) 2016/679

Pagină 1 din 1

Direcția Operațională
Departament Menținanță Specializată
Birou Cerere Informații
B-dul. Mărășești, nr. 4-6, Corp B
Sector 4, București
Cod poștal: 040254
Contact online: www.distrigazsud-retele.ro
Interlocutor: Silviu Cojocaru

U.A.T. SLOBOZIA

str. Episcopiei, nr. 1
Jud. Ialomița, Mun. Slobozia
Cod Poștal:

Nr. 89608-322243546/04.05.2026

Referitor la solicitarea dumneavoastră înregistrată cu nr. **89608-322243546** din **21.04.2026**, privind eliberarea avizului de principiu în scopul declarat pentru întocmire **PUZ extindere cimitir – Slobozia Nouă – mun. Slobozia, FN, nr. cadastral 34582 în suprafață măsurată de 14414 mp, jud. Ialomița**, în urma analizei documentelor, vă restituim planul de situație scara 1:1000, vizat de societatea noastră, proiect nr. Z 045/2026, elaborat de MBA URBAN DESIGN S.R.L., completat cu datele solicitate și vă comunicăm următoarele:

Pe planul de situație s-a trasat orientativ rețeaua de distribuție (conduce, instalații și echipamente aferente pentru vehicularea gazelor naturale) aflată în exploatarea operatorului sistemului de distribuție Distrigaz Sud Rețele SRL (denumit în continuare „DGSR”). Detalii privind rețeaua de distribuție existentă în zona de amplasament, care se află în operarea societății noastre, se regăsesc și în planul GIS al DGSR, anexat prezentului aviz.

În vederea asigurării funcționării normale a sistemului de distribuție gaze naturale și evitarea punerii în pericol a persoanelor, bunurilor și mediului, în zona de protecție se impun terților restricții și interdicții prevăzute de legislația în vigoare.

Conform Legii energiei electrice și a gazelor naturale nr. 123/2012, Art. 190. - Pentru protecția obiectivelor/sistemelor din sectorul gazelor naturale se interzice terților:

- să realizeze construcții de orice fel în zona de siguranță a obiectivelor de gaze naturale; în cazul în care, în mod excepțional, este necesar ca pe terenul pe care sunt amplasate acestea să se execute o construcție, solicitantul va suporta toate cheltuielile aferente modificărilor necesare, cu respectarea tuturor prevederilor referitoare la proiectarea și execuția lucrărilor în sectorul gazelor naturale și sub condiția cedării în patrimoniul operatorului a bunului rezultat;
- să efectueze săpături sau lucrări de orice fel în zona de protecție a obiectivelor de gaze naturale, fără avizul prealabil al operatorului de sistem;
- să depoziteze materiale pe căile de acces și în zona de protecție a obiectivelor de gaze naturale;
- să intervină în orice mod asupra conductelor, echipamentelor și instalațiilor de gaze naturale."

Zonele de protecție și de siguranță respectă prevederile Normelor Tehnice pentru proiectarea, executarea și exploatarea sistemelor de alimentare cu gaze naturale NTPEE aprobate prin Ordinul ANRE 89/2018, Legii energiei electrice și a gazelor naturale nr. 123/2012, cu modificările și completările ulterioare și Ordinului 47/2003 emis de Ministerul Economiei și Comerțului.

Viitoarele construcții și/sau instalații subterane propuse, se vor amplasa/ poza la o distanță de siguranță minimă admisă pentru regimul de presiune medie. Soluția de modificare a obiectivelor de gaze naturale afectate de viitoarele construcții propuse va fi stabilită la cerere, de Distrigaz Sud Rețele.

Lucrările viitoare propuse prin PUZ pot afecta structura sistemului de distribuție gaze naturale alcătuit din conducte, racorduri, stații/posturi de măsurare/posturi de reglare-măsurare (PM/PRM/SRS/SRM), răsuflători, casete protecție GN și cămine vană precum și elemente subterane/supraterane ce compun instalațiile de protecție catodică (SPC) aferente conductelor de oțel îngropate: cabina cu subansamblele aferente (postament, legătură conductă și priză anodică, bransament electric, priză de pământ), în funcție de situația din teren.

În urma analizării documentației depuse se emite:

AVIZ FAVORABIL PUZ

Cu mențiunile:

- Avizul nu este valabil pentru obținerea autorizației de construire și reprezintă o informare asupra rețelei de distribuție gaze naturale existente în zona studiată în vederea elaborării documentației PUZ.

Distrigaz Sud Rețele S.R.L.
Bd. Mărășești, nr. 4-6, Corp B
Sector 4, București, 040254
Call Center: 021 9376

Nr. Reg. Com.: J2008002728407
CUI: RO 23308833
Capital social, 1.764.314 980 lei



2. Racordarea la rețeaua de distribuție gaze naturale se va face în regim de medie presiune, în funcție de solicitările din zona respectivă în conformitate cu Regulamentul privind racordarea la sistemul de distribuție a gazelor naturale aprobat prin Ordinul ANRE nr. 7/2022. În acest sens, este necesară depunerea și înregistrarea la DGSR, a unei cereri de racordare la sistemul de distribuție, prin poștă/fizic la unul dintre Birourile Recepție Clienți ale DGSR sau online accesând site-ul nostru <https://www.distrigazsud-rețele.ro/casă-ta/nu-am-gaz>.
3. Lucrările de reamplasare a racordului de gaze naturale și a postului de reglare-măsurare (dacă situația din teren o impune) se realizează de beneficiarul investiției propuse, conform prevederilor Regulamentului privind racordarea la sistemul de distribuție a gazelor naturale aprobat prin Ordinul ANRE nr. 7/2022, prin intermediul unui operator economic autorizat de Autoritatea Națională de Reglementare în Domeniul Energiei (ANRE) selectat de acesta. În acest sens, este necesară depunerea și înregistrarea unei cereri de racordare la sistemul de distribuție, prin poștă/fizic la unul dintre Birourile Recepție Clienți ale DGSR sau online accesând site-ul nostru <https://www.distrigazsud-rețele.ro/casă-ta/nu-am-gaz/reamplasare-branșament>.
4. Adâncimea de pozare a conductelor este de minim 0.9 m față de generatoarea superioară a acestora sau a tubului de protecție, branșamentele sunt racordate prin intermediul unui teu de branșament cu o înălțime de aprox. 0,2 m și adâncimea de pozare a branșamentelor scade până la 0,5 m la capătul acestora (exemplificat în flyerul atașat). Adâncimea de pozare poate suferi modificări în timp din cauza lucrărilor derulate în zona respectivă (reabilitări tramă stradală, spațiu verde transformat în tramă stradală, trotuar, parcare, etc).
5. Amplasarea de obiective noi, construcții noi și/sau lucrări de orice natură în zona de protecție a conductelor de distribuție a gazelor naturale, a stațiilor de reglare sau reglare-măsurare a gazelor naturale (SRS/SRM), a stațiilor de protecție catodică (SPC) a racordurilor sau a instalațiilor de utilizare a gazelor naturale se realizează numai cu respectarea Normelor Tehnice pentru proiectarea, executarea și exploatarea sistemelor de alimentare cu gaze naturale NTPEE-2018 aprobate prin Ordinul ANRE nr. 89/2018 (distanțe minime admise pentru regimul de medie presiune, conform Tabel nr. 1 și nr. 2), a prevederilor Legii energiei electrice și a gazelor naturale nr. 123/2012 precum și a Ordinului MEC nr. 47/2003.
6. Conform prevederilor NTPEE aprobate prin Ordinul ANRE 89/2018, construcțiile și/sau instalațiile subterane propuse care se realizează ulterior rețelelor de distribuție sau instalațiilor de utilizare a gazelor naturale montate subteran și care intersectează traseul acestora se vor monta/amplasa la o distanță de siguranță minimă admisă pentru regimul de medie presiune, doar în cazul rețelelor de distribuție, conform Tabel 1 "Distanțe de siguranță între conductele (rețelele de distribuție/ instalațiile de utilizare) subterane de gaze naturale și diferite construcții sau instalații". Distanța de siguranță, exprimată în metri, se măsoară în proiecție orizontală între limitele exterioare ale generatoarelor conductelor și construcțiile sau instalațiile subterane proiectate.
7. În cazul în care lucrările se desfășoară în zona stațiilor de reglare, reglare-măsurare sau măsurare (SRS/SRM), se vor respecta distanțele minime admise, pentru regimul de medie presiune, conform Tabel 2 "Distanțe de siguranță între stații de reglare, reglare – măsurare, măsurare a gazelor naturale și diferite construcții sau instalații".
8. Distanțele dintre rețeaua de distribuție gaze naturale și conductele care transporta fluide combustibile, depozite de carburanți, stațiile de distribuție carburanți, stațiile de îmbuteliere GPL/SKID, etc. se stabilesc conform reglementărilor și prescripțiilor tehnice specifice domeniului respectiv.
9. În zona de protecție și de siguranță se interzice executarea lucrărilor de orice natură fără aprobarea prealabilă a operatorului de distribuție gaze naturale.
10. Având în vedere că sistemul de distribuție gaze naturale este un sistem dinamic, într-o continuă modificare, prin certificatele de urbanism emise în vederea construirii și amenajării terenului, veți solicita și avizul DGSR.
11. Pentru execuția de branșamente/racorduri la rețelele tehnico-edilitare (apă, canalizare, energie electrică, etc.) veți solicita avizul DGSR de execuție prin depunerea unei documentații tehnice specifice, care să cuprindă documentele prevăzute de Ordinul MEC nr. 47/2003 pentru aprobarea Procedurii de emitere a avizului în vederea autorizării executării construcțiilor amplasate în vecinătatea obiectivelor/sistemelor din sectorul petrol și gaze naturale, printre care, să se regăsească și planurile cu lucrările propuse conform soluțiilor tehnice de racordare emise de deținătorii de utilități, agreeate de solicitant cu aceștia și întocmite de proiectanți de specialitate.
12. **Prezentul aviz este valabil 12 luni de la data emiterii acestuia, numai pentru elaborare PUZ și RLU.**

13. Avizul este emis în conformitate cu prevederile Ordinului MEC nr. 47/2003, numai pentru amplasamentul obiectivului propus, conform planului anexat și **Certificatului de Urbanism nr. 25967 din 14.10.2025** eliberat de **Primăria Municipiului Slobozia, Jud. Ialomița**.

Anca SIMIONESCU

Șef Birou Cerere Informații

**Anca-
Florentina
Simionescu**

Digitally signed by Anca-
Florentina Simionescu
Date: 2026.05.04
11:11:20 +03'00'

Silviu COJOCARU

Analist Cerere Informații

**COJOCARU
Silviu
Florian**

Digitally signed by
COJOCARU Silviu
Florian
Date: 2026.04.30
12:18:31 +03'00'


Prezentul aviz este însoțit de următoarele documente:

Plan de situație scara 1:1000, plan GIS DGSR;

Tabelul 1 și 2 din NTPEE-2018, Flyer DGSR

Factura nr. – scutit în baza OUG nr. 31/2025

INTOCMIRE PUZ EXTINDERE CIMITIR - SLOBOZIA NOUA
MUN. SLOBOZIA, JUD. IALOMITA

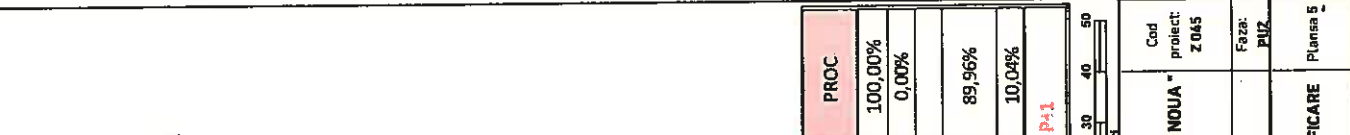[illegible]

	MBA URBAN DESIGN S.R.L. MUN. SLOBOZIA, JUD. IALOMITIA Tel: +4007636124322 Email: curat@denemshu@gmail.com	Denumire proiect: "INTOCMIRE PUZ EXTINDERE CIMITIR - SLOBOZIA NOUA - mun. Slobozia, jud. Ialomita, CF 34582	Cod proiect: Z 045
	Beneficiar: UAT SLOBOZIA	Scara 1:1 000	Fază: PUZ
	REGLAMENTARI URBANISTICE - ZONIFICARE	Data 1 Ian 2014	Planşa 5
	Digitaly signed By MARDALE MARDALE ALEXANDRU	Planşa 5	

Documente anexate cererii:

Certificatul de urbanism după caz*, în funcție de tipul de aviz solicitat.

Memoriul tehnic pentru lucrarea avută în vedere (opțional, în cazul avizelor de principiu).

Planul de încadrare în zonă la scara 1:25.000 sau 1:10.000 (un exemplar).

Planul de situație** întocmit de proiectant pe ridicare TOPO, inclusiv tabelul cu inventarul de coordonate Stereo 70, la scara 1:500 sau 1:1000, care să cuprindă amprenta la sol a construcțiilor propuse în perimetru, precum și drumurile de acces aferente (două exemplare) și/sau în format electronic.

Alte acte: copie: BI/CI/Certificat înregistrare fiscală sau Certificat înregistrare în scopuri de TVA, procură/împuternicire, actul de proprietate/închiriere/concesionare teren/extrasul de carte funciară, declarație, adresă ROL, dovada plății etc.

* Avizele de principiu, respectiv avizele de traseu (de execuție bransamente/racorduri executate pe domeniul public necesare obținerii acordului/autorizației administratorului drumului), nu impun emiterea unui certificat de urbanism.

** În cazul în care formatul planurilor de situație la scara dorită este mai mare de A2, acestea vor fi transmise în format *.dwg, sistem de coordonate STEREO 70, cu cartuș, legendă, fără referințe invalide. În mod obligatoriu, zona obiectivului de interes va fi acoperită de layout-uri, de preferat format mai mare de A2. În cazul în care există, vor fi transmise și referințele externe, iar tabela de culori va fi cea standard (acad.ctb). Cerințele sunt obligatorii.

În cazul în care documentația este depusă de către proiectant/împuternicit, acesta va depune copie după BI/CI/Certificat de înmatriculare/înregistrare în scopuri de TVA.

În cazuri justificate, pentru elaborarea avizului, operatorul poate solicita documente suplimentare.

Declarație pe propria răspundere:

În calitate de titular/împuternicit, declar pe propria răspundere că:

- ☒ am luat la cunoștință de consecințele privind falsul în declarații prevăzute de art. 326 din Codul Penal;
- ☒ am luat la cunoștință de lista privind tarifele practicate de către Operatorul de distribuție Distrigaz Sud Rețele;
- ☒ în cazul în care se constată neconcordanțe între suprafața/lungimea specificată în cerere și cea rezultată din documentația depusă, sunt de acord cu recalcularea taxei și achitarea diferenței rezultate.

Prelucrarea datelor cu caracter personal:

Potrivit legislației în vigoare, în vederea soluționării cererii tale, vom prelucra date cu caracter personal. Pentru mai multe informații poți consulta Nota Generală de Informare cu privire la Protecția datelor cu caracter personal, disponibilă pe site-ul companiei: www.distrigazsud-retele.ro, în secțiunea dedicată: Protecția datelor cu caracter personal, precum și la sediile Distrigaz Sud Rețele.

Informații referitoare la racordarea la S.D. (doar în cazul solicitării avizului de amplasament):

Doriți în viitor să vă racordați la sistemul de distribuție (S.D.) a gazelor naturale:

☐ Da ☒ Nu

Modalitatea de primire a avizului solicitat:

- ☒ Online, prin accesarea ePortalDGSR: <https://avize.distrigazsud-retele.ro>;
- ☒ Prin serviciul de curierat, la adresa de corespondență de mai jos;
- ☐ Direct de la Biroul Recepție Clienți din localitatea

Adresa de corespondență

Nume și prenume: PRIMARIA MUNICIPIULUI SLOBOZIA		Email: mirela.draghici@municipiulslobozia.ro		
Stradă: EPISCOPIEI		nr.: 1	bloc:	sc.: ap.:
Localitate: SLOBOZIA		Județ/Sector: Ialomița		Telefon: 0737096139
Observații:				

Data

03/04/2026 10:47:42

Acest formular a fost generat electronic
Semnătură solicitant