


LEGENDA

- Retea distributie apa existenta
- Conducta refulare propusa
- CD - Camin dispans energie
- GV - Gura de varsare + aparare de mal

VERIFICATOR EXPERT	NUME	SEMNTATURA	CERINTA	REFERAT/EXPERTIZA NR./DATA	
S.C. PROCIVIL S.R.L. <small>NR RD - 2017410/1908</small>				Beneficiar: U.A.T. MUNICIPIUL SLOBOZIA, JUDETUL IALOMITA, STRADA EPISCOPIEI NR. 1	Proiect nr: 171/2023
SPECIFICATIE	NUME	SEMNTATURA	Scara:	TITLU proiect: STATIE DE POMPARI APE PLUVIALE SI CONDUCTA DE REFULARE CU DESCARGARE IN CANAL DEJUCARE (CRIVAE) - PARC INDUSTRIAL SMI SLOBOZIA	FAZA: S.F.
GEF PROIECT	Sing. Anghel Costel		1:2000	TITLU planșă:	Planșă nr:
PROIECTAT	Sing. Anghel Costel		Data:	PLAN DE SITUATIE 2	
DESNAT	Th. Ivanovici Florin		2023	CH02	

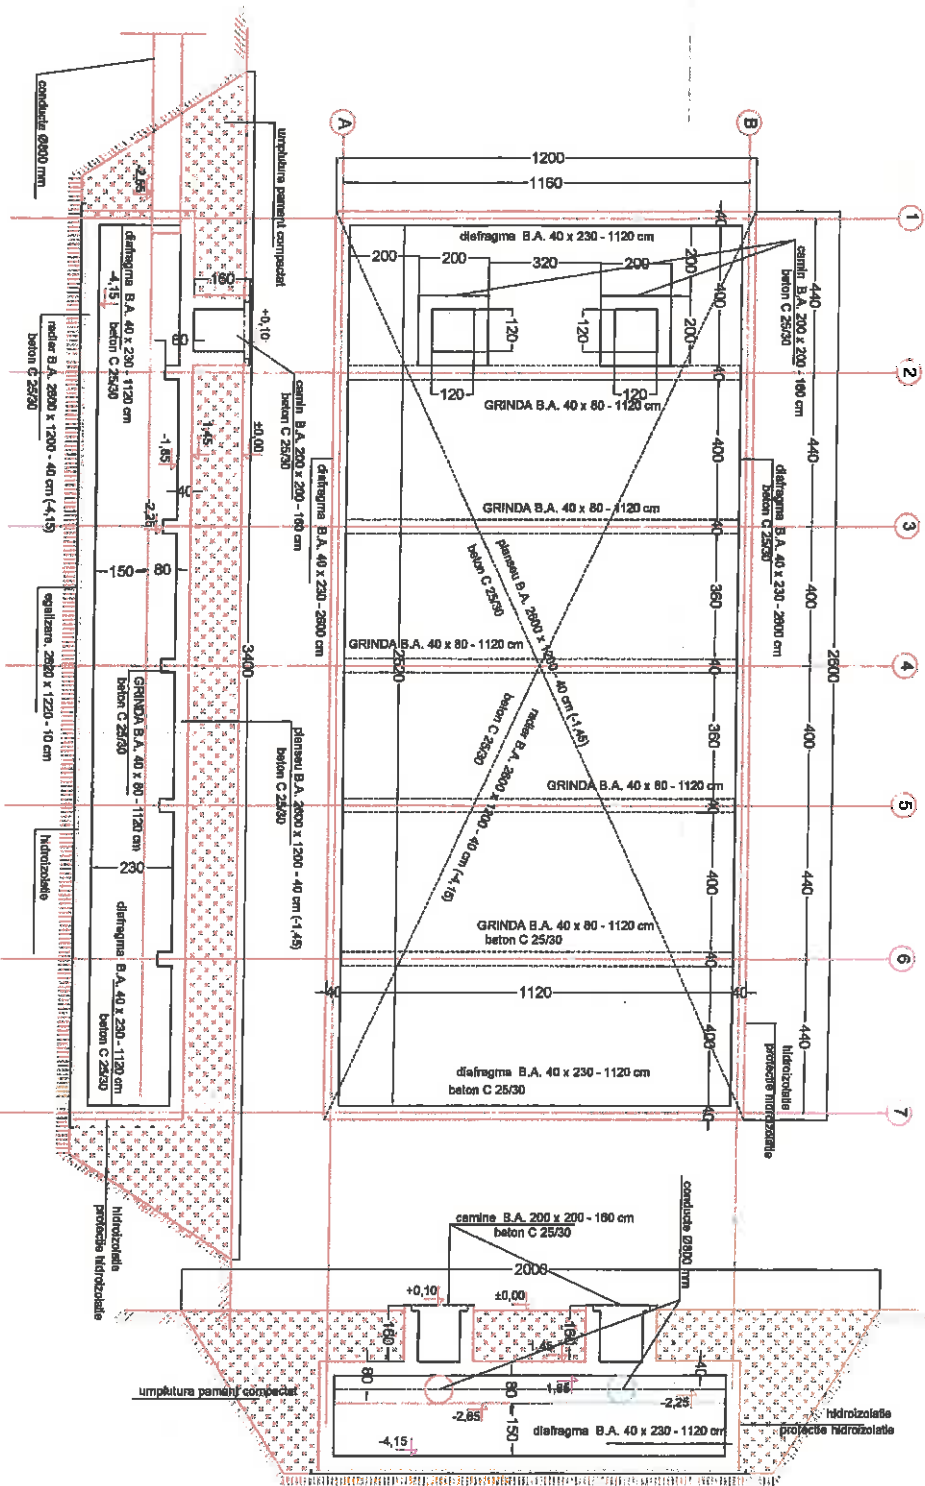













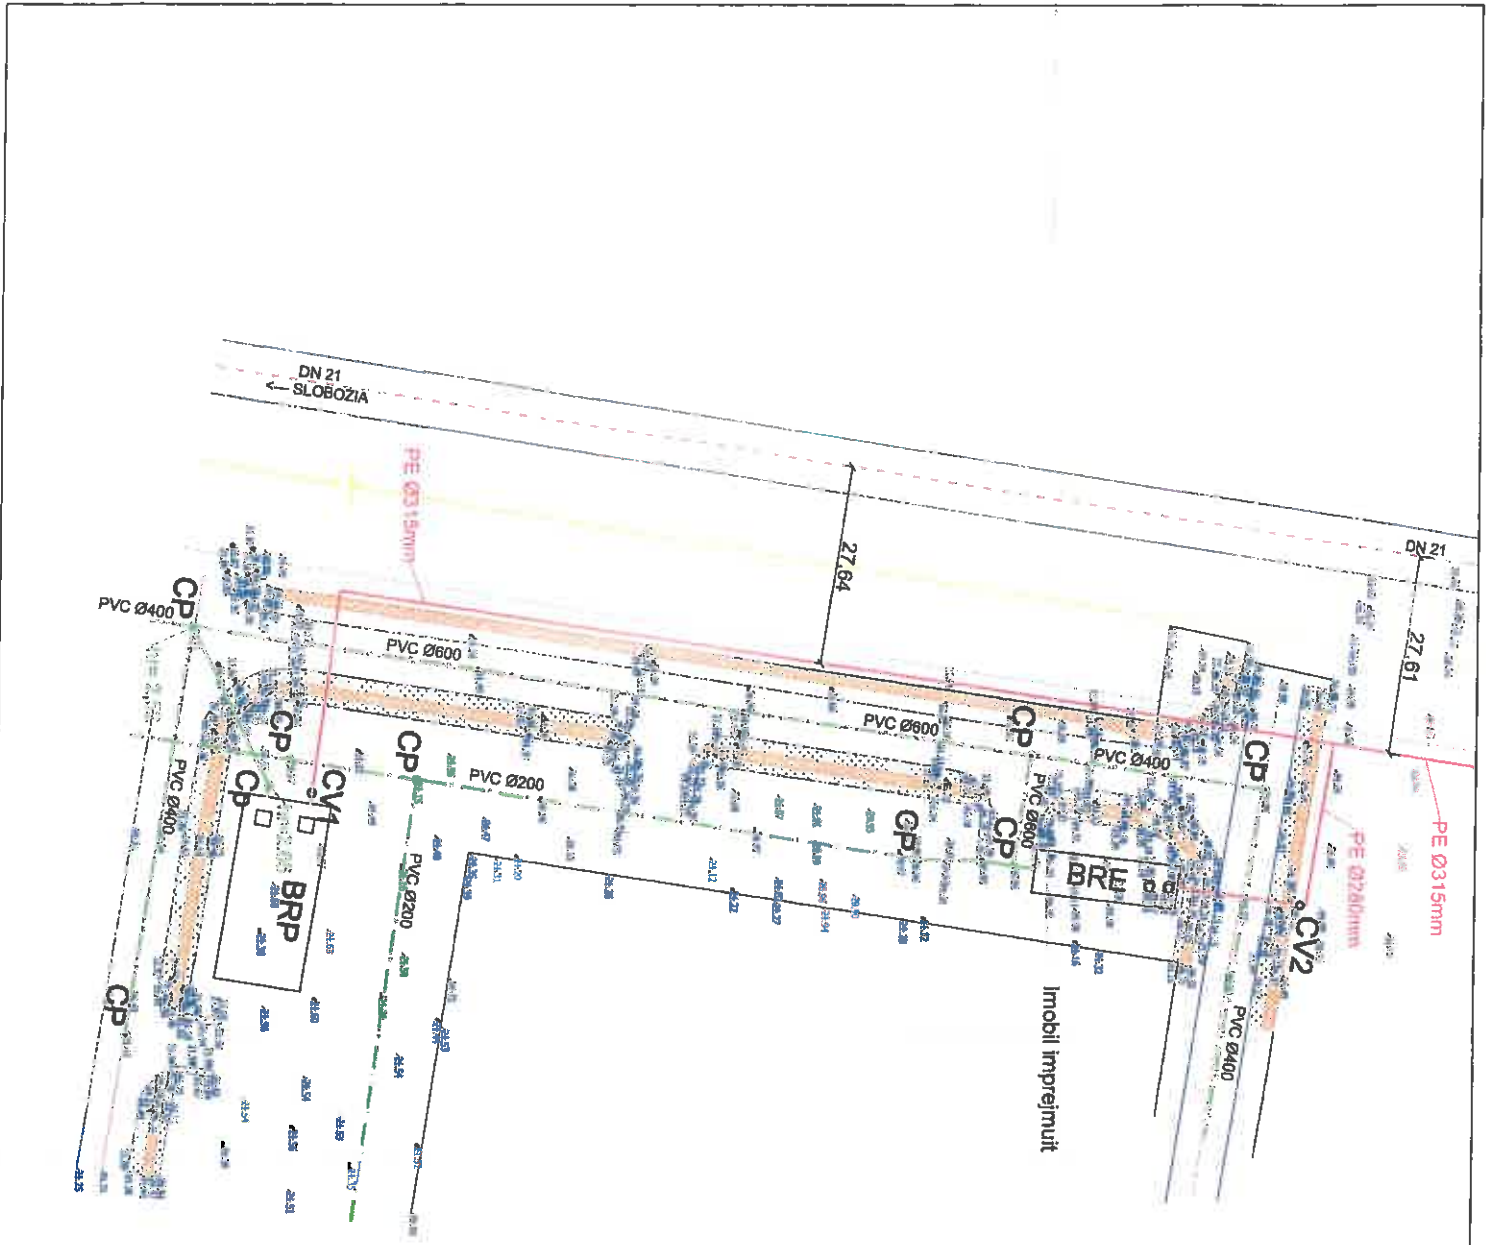



- LEGENDA**
- Retea distributie gaze naturale existente
 - Retea distributie apa existenta
 - Colector canalizare pluviala existent
 - Colector canalizare pluviala propus - tub PVC-KG S4 Ø800mm
 - Conducta refulare propusa
 - CP - Camin canalizare pluviala existent
 - Cp - Camin canalizare pluviala propus
 - BRP - Bazin retentie existent V_r=300mc
 - BRP - Bazin retentie propus V_r=485mc
 - CV1, CV2 - Camin varne

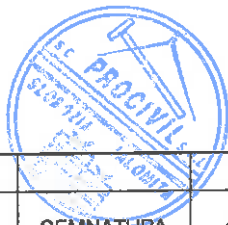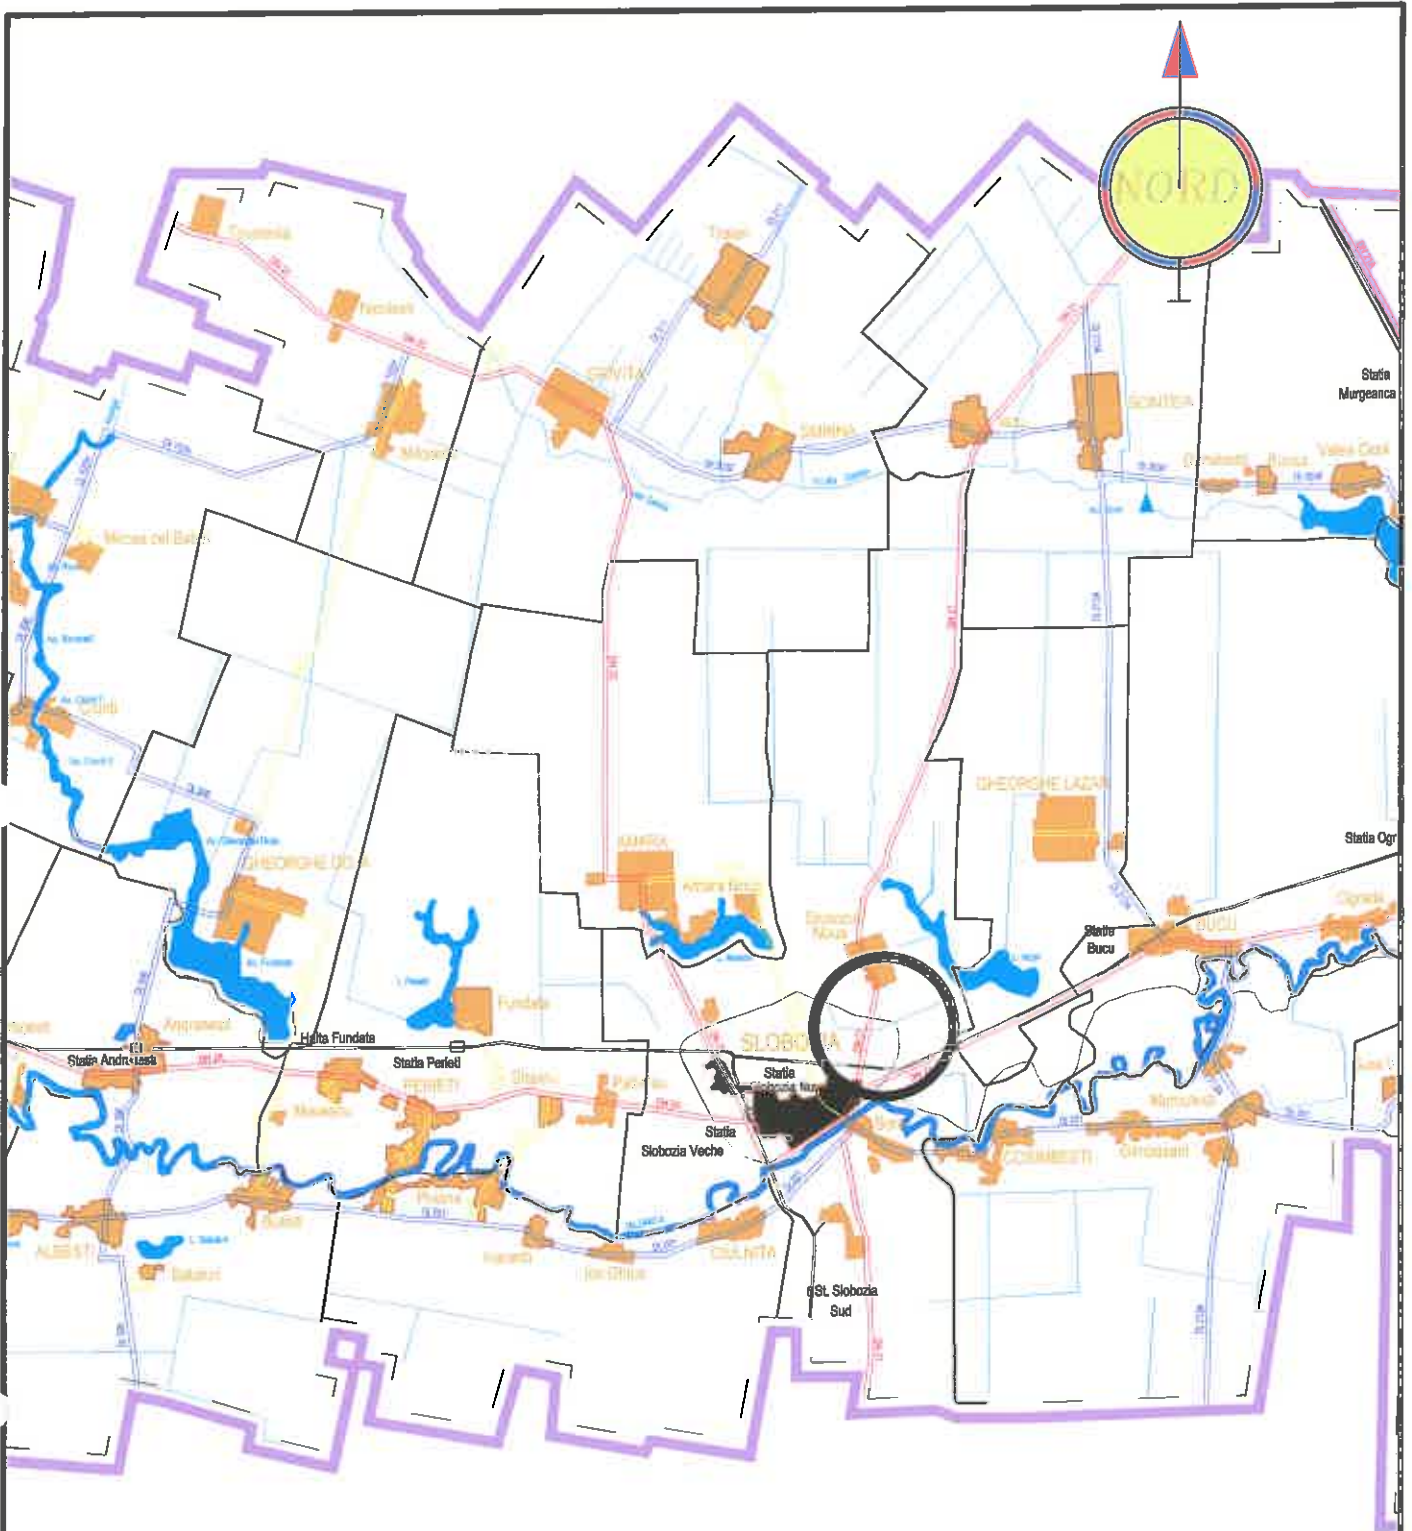


VERIFICATOR/ EXPERT	NUME	SEMNATURA	CERINTA	REFERAT/EXPERTIZA NR./DATA		
S.C. PROCIVIL S.R.L. Nr RC - J21 / 410 / 1996				Beneficiar:	Proiect nr:	
				U.A.T. MUNICIPIUL SLOBOZIA, JUDETUL IALOMITA, STRADA EPISCOPIEI NR. 1		171/2023
SPECIFICATIE	NUME	SEMNATURA	Scara:	Titlu proiect: STATIE DE POMPARE APE PLUVIALE SI CONDUCTA DE REFULARE CU DESCARCARE IN CANAL DESECARE (CRIVAE) - PARC INDUSTRIAL IMM SLOBOZIA	FAZA:	
SEF PROIECT	Sing. Anghel Costel		Data: 2023		S.F.	
PROIECTAT	Sing. Anghel Costel				Titlu plansa:	Plansa nr:
DESENAT	Th. Ivanovici Florian				PLAN DE INCADRARE IN TERITORIU	



VERIFICATOR/ EXPERT	NUME	SEMNATURA	CERINTA	REFERAT/EXPERTIZA NR./DATA	
S.C. PROCIVIL S.R.L. Nr RC - J21 / 410 / 1998				Beneficiar:	Proiect nr:
				U.A.T. MUNICIPIUL SLOBOZIA, JUDETUL IALOMITA, STRADA EPISCOPIEI NR. 1	
SPECIFICATIE	NUME	SEMNATURA	Scara:	Titlu proiect:	FAZA:
SEF PROIECT	Sing. Anghel Costel		Data:	CONDUCTA DE REFULARE CU DESCARCARE IN CANAL DESECARE (CRIVAE) - PARC INDUSTRIAL IMM SLOBOZIA	
PROIECTAT	Sing. Anghel Costel			Titlu plansa:	Plansa nr:
DESENAT	Th. Ivanovici Florian			PLAN DE INCADRARE IN ZONA	A01